

תשריט מצב מאושר

414-0638056

רח'מקו 17|2110
ביזנס פארק רחובות

גליון 1 מתוך 1

תחולה

תאור
הנספח
תאריך עריכת
הנספח

קנ"מ

תרשימים נוספים
תצלום תשריט תביע מקורי
תרשים סביבה כללי


שמות וחתימות:

שם: אלכס פריאון

תאריך: א. פריאון אדריכלים ומתכנני ערים בע"מ

עורך
הנספח

תרשים התמצאות

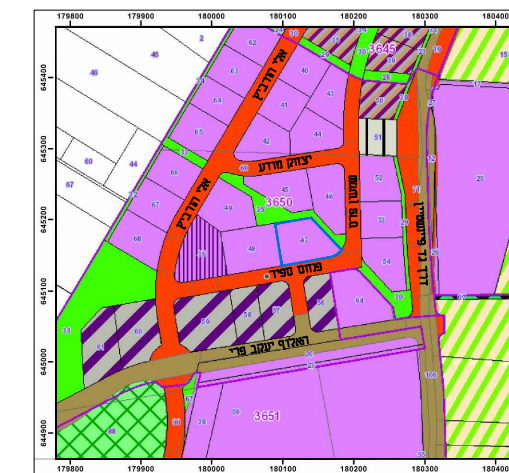


מקרא:

-  קו בניין
-  גבול תכנית
-  גבול חלקה ומספרה
-  גבול גוש ומספרו
-  שטח עתיקות/היסטורי לשימור
-  שטח ציבורי פתוח
-  תעשייה
-  תעשייה
-  דרך מאושרת
-  מספר דרך
-  קו בנין
-  רוחב דרך

הריני מצהיר בזאת כי המפה הטופוגרפית/המצבית המהווה רקע לתכנית זו, נערכה על ידי ביום 26/05/2019 והיא הוכנה לפי הוראות נוהל מבא"ת ובהתאם להוראות החוק ולתקנות המודדים שבתוקף. דיוק הקו הכחול והקדסטר: מדידה אנליטית מלאה ברמת תצ"ר

879
מספר רישון

שם המודד
כמאל זועבי

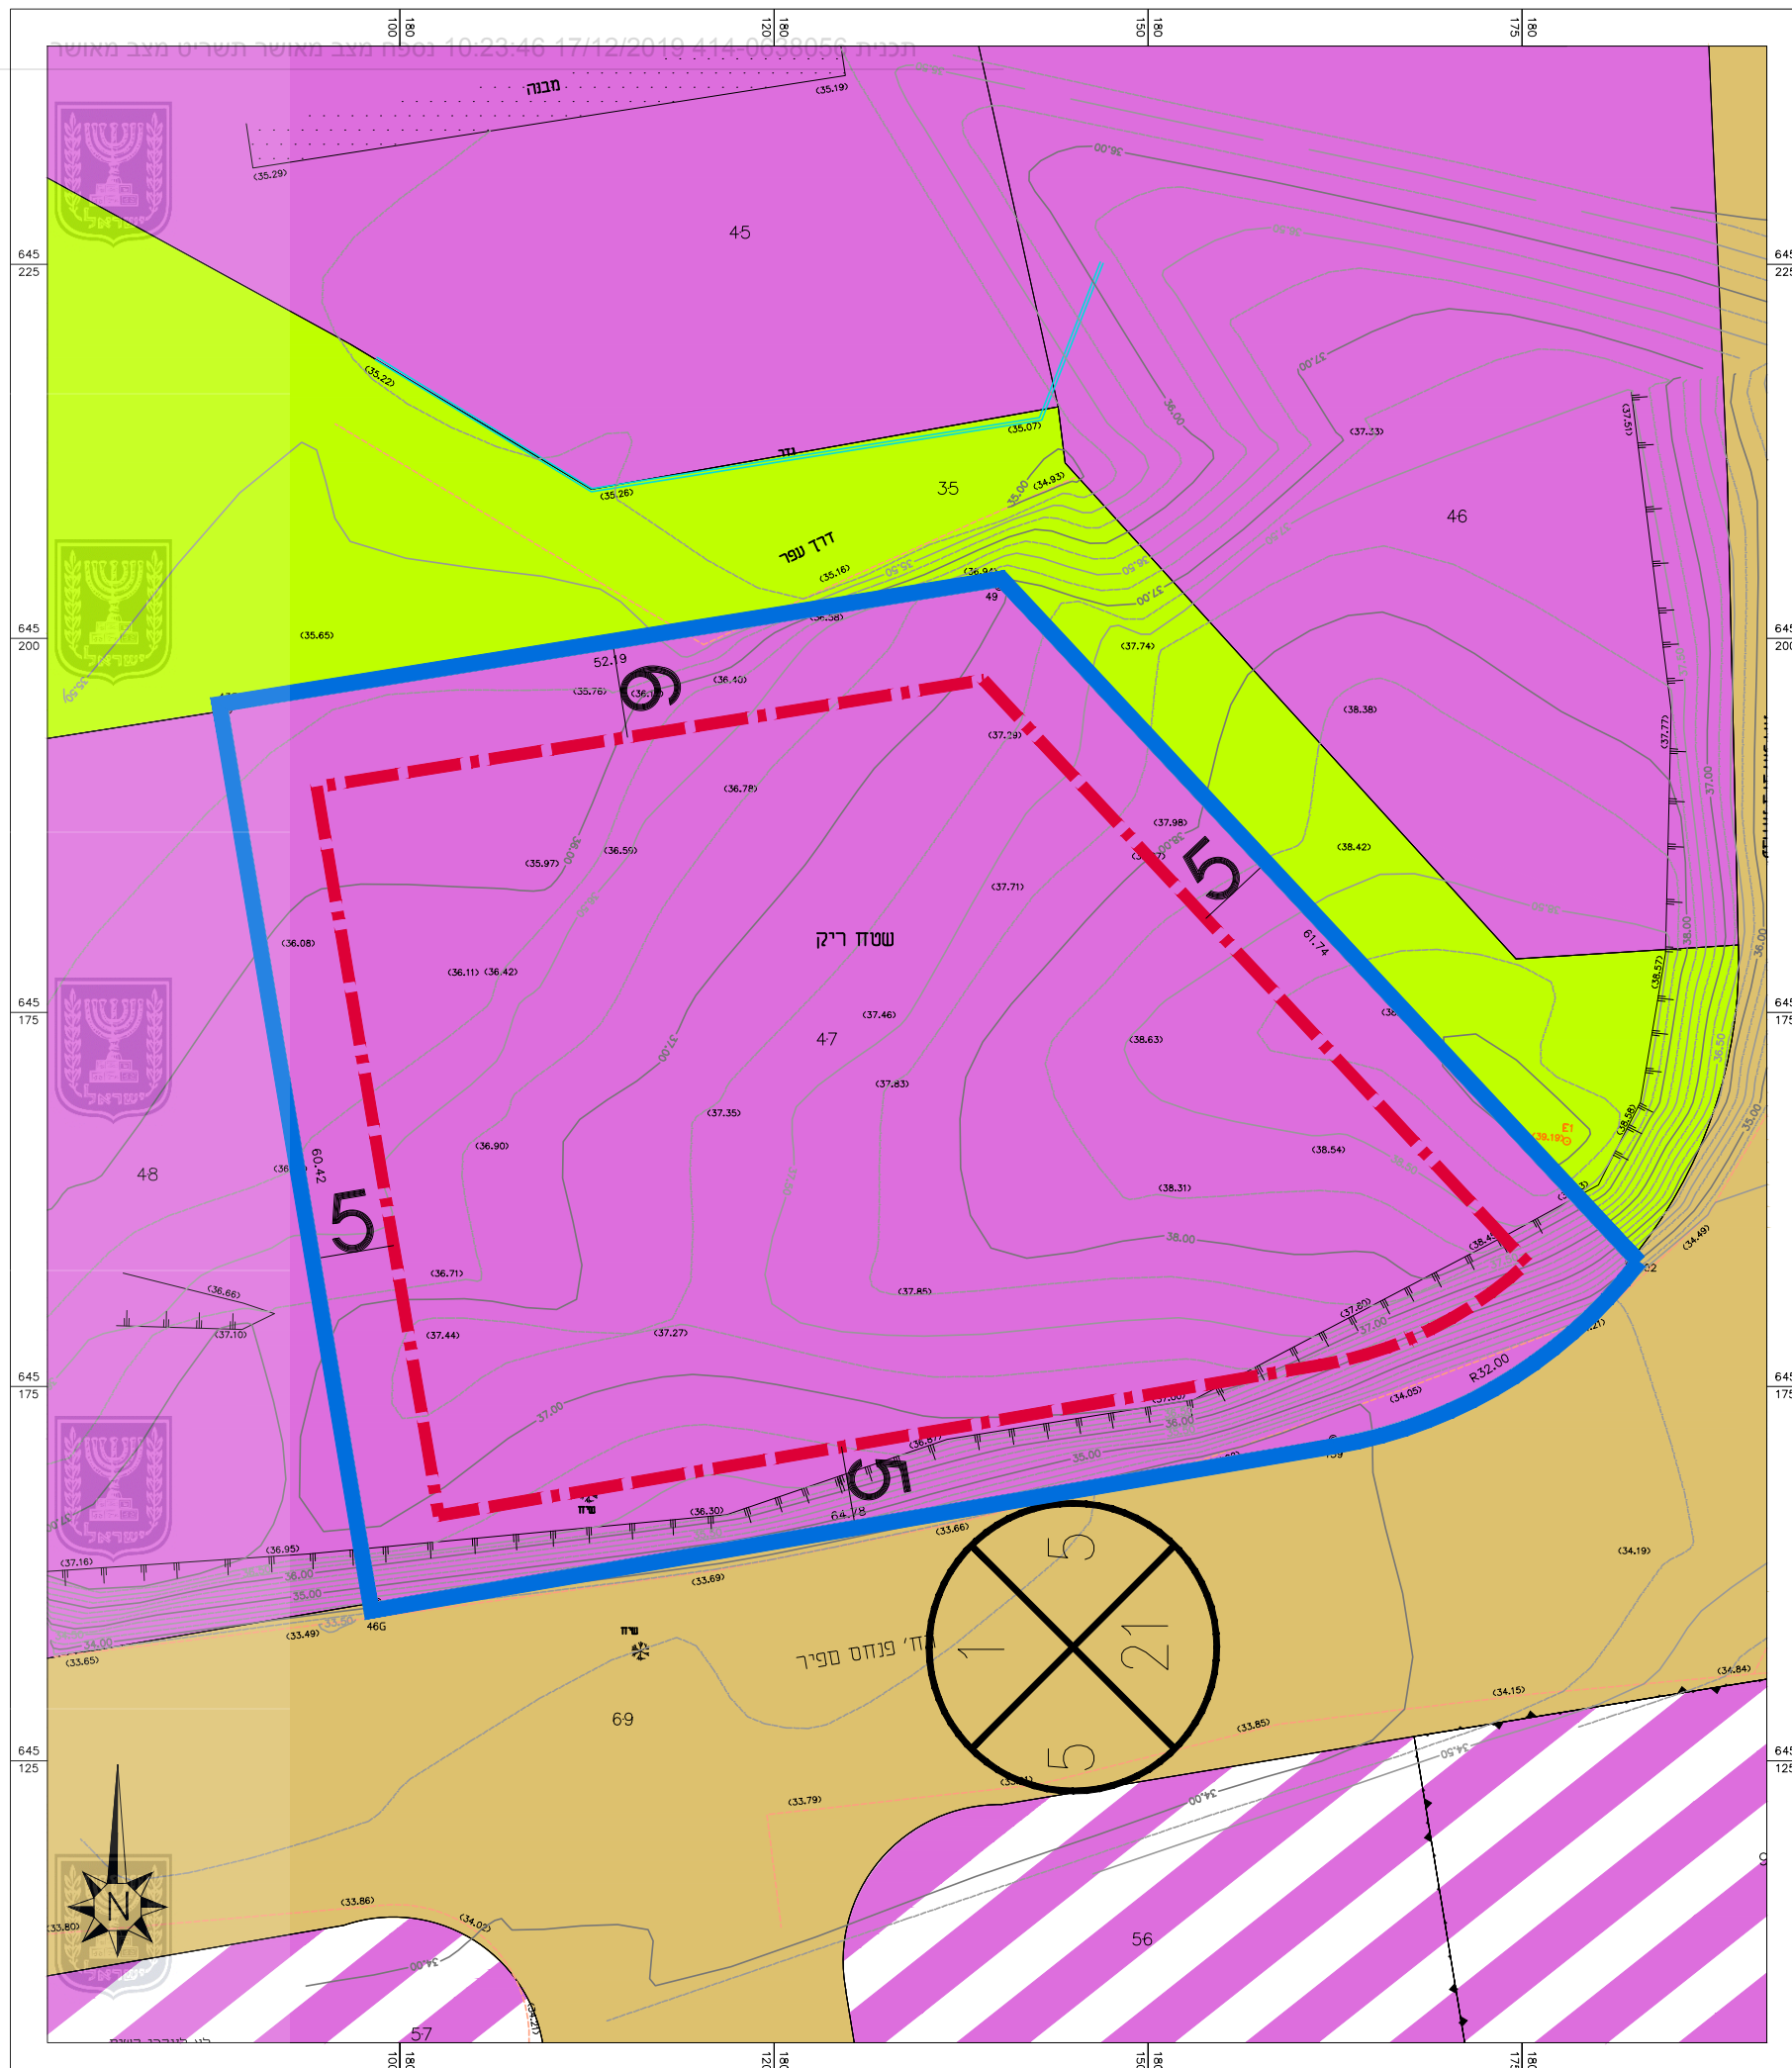

תכנית 414-0638056 17/12/2019 10:23:46 נספח מצב מאושר תשריט מצב מאושר