


03/06/2019

להפקיד את התכנית

29/12/2019


תאריך יו"ר הוועדה המחוזית

מצב מאושר קני"מ 1:500

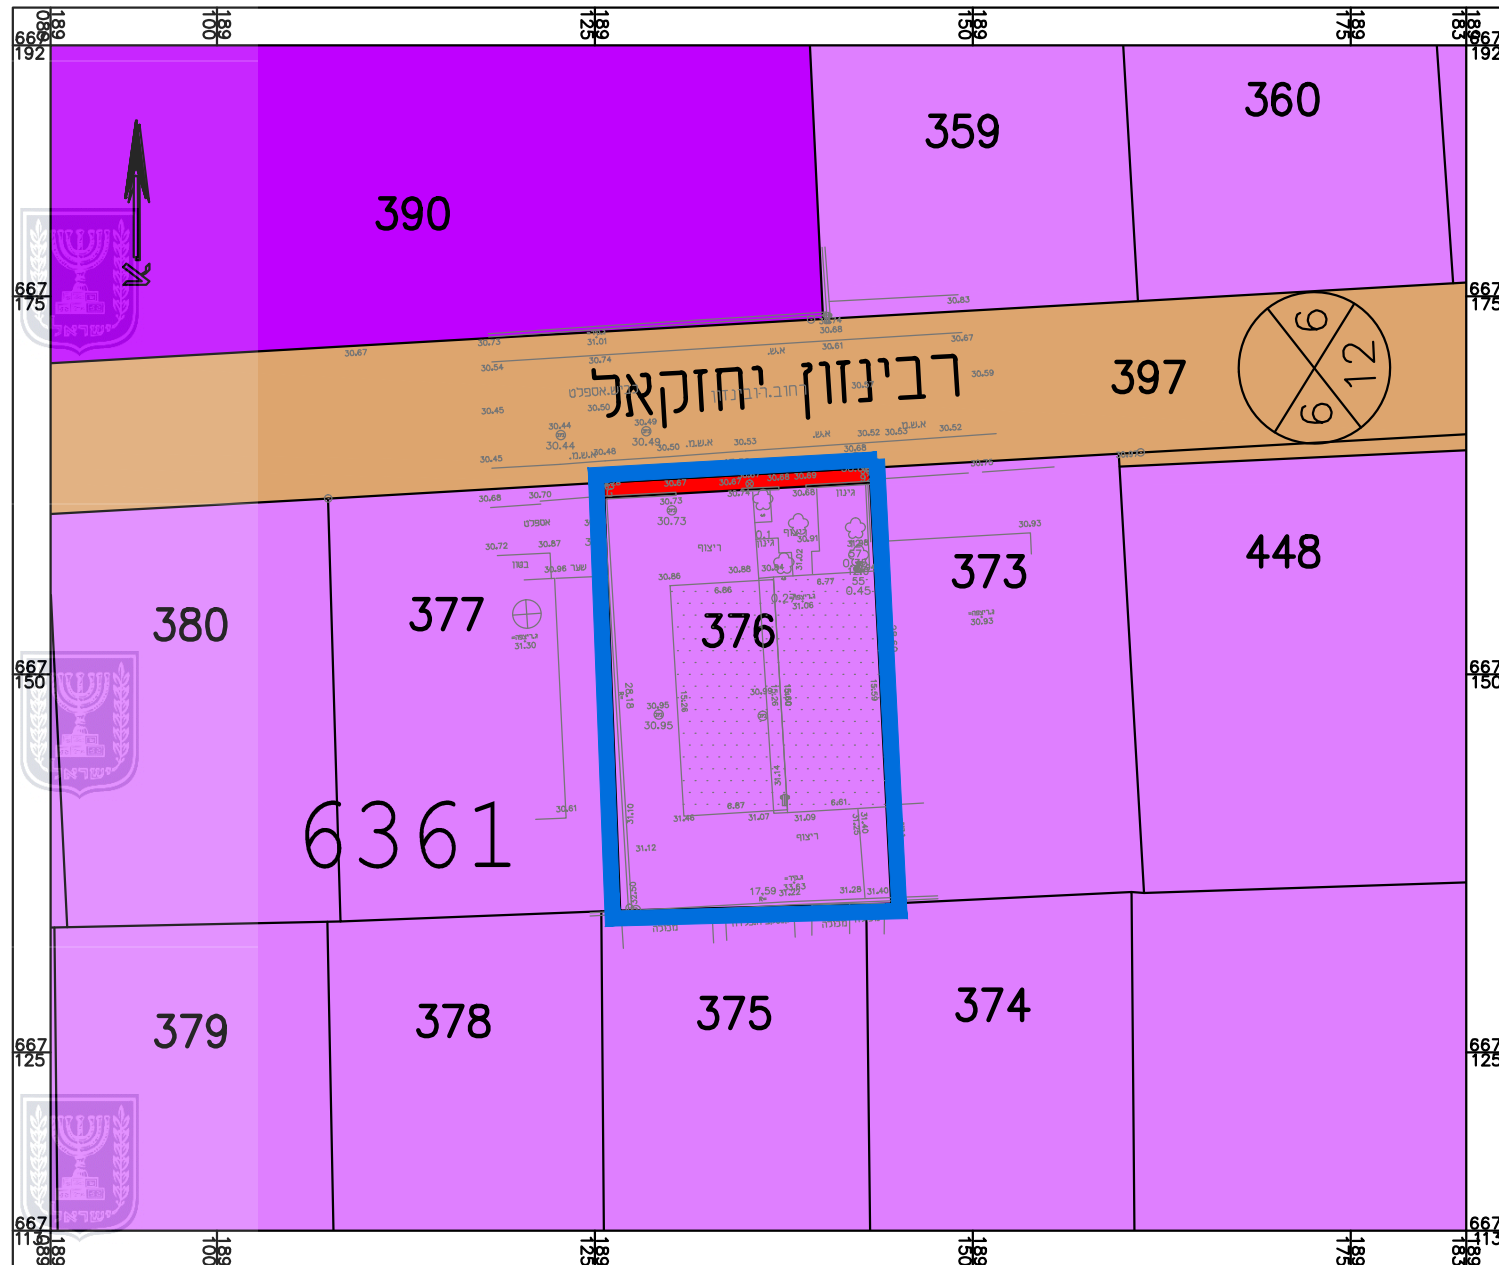

מקרא מצב מאושר

- גבול התכנית
- דרך קיימת
- דרך מוצעת
- אזור תעשייה
- אזור מלאכה

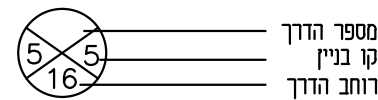

מס' וגבול חלקה 376

מס' גוש 6361

(* יעודים שלא עפ"י מבל"ח)

מספר סידורי: 11-106-08

מספר התוכנית 6361-376
 רמת דיוק הקו הנחול והמדוסר:
 1 = מדידה גרפית
 2 = קו נחול (כלבד) ברמה אנליטית
 3 = מדידה אנליטית מלאה ברמת תצ"ד
 1. המדידה המקורית
 היני מצויה בזאת כי מדידת המפה הטופוגרפית/
 המצבית המוחה רקע לתוכנית זו. נערכה על ידי:
 ביום 28/10/2018
 והיא הוכנה לפי הוראות נוהל מביאת וברותם
 להוראות החוק וכתקנות המודדים שבתוקף.
 שם המודד: כספי חגי
 מספר רישוי: 623
 חתימה: _____ תאריך: _____

חוק התכנון והבניה, התשכ"ה - 1965
 תכנית מפורטת

מס' 410-0393991

**תוספת שטחים לבנין
 משרדים - רח' רבינזון
 פתח תקווה**

תשריט מצב מאושר גליון 1 מתוך 1

מחוז	מרכז
מרחב תכנון מקומי	פתח תקווה
רשות מקומית	פתח תקווה
ישוב	

תכנית בסמכות	מחוזית
איחוד וחלוקה	ללא איחוד וחלוקה
היתרים או הרשאות	תכנית שמכוחה ניתן להוציא היתרים או הרשאות
מונה תדפיס התשריט	1
שלב	הגשה
שטח התכנית	501 דונם
תאריך	08/11/2018
קני"מ	1 : 500

שמות:	
עורך ראשי	רות עירית שרת תאגיד: פורום שרת 99 בע"מ

טבלת גושים וחלקות:			
מספר גוש	מספרי חלקות בשלמתן	חלק/ כל הגוש	מספרי חלקות בחלקיותן
6361	376	חלק	

