


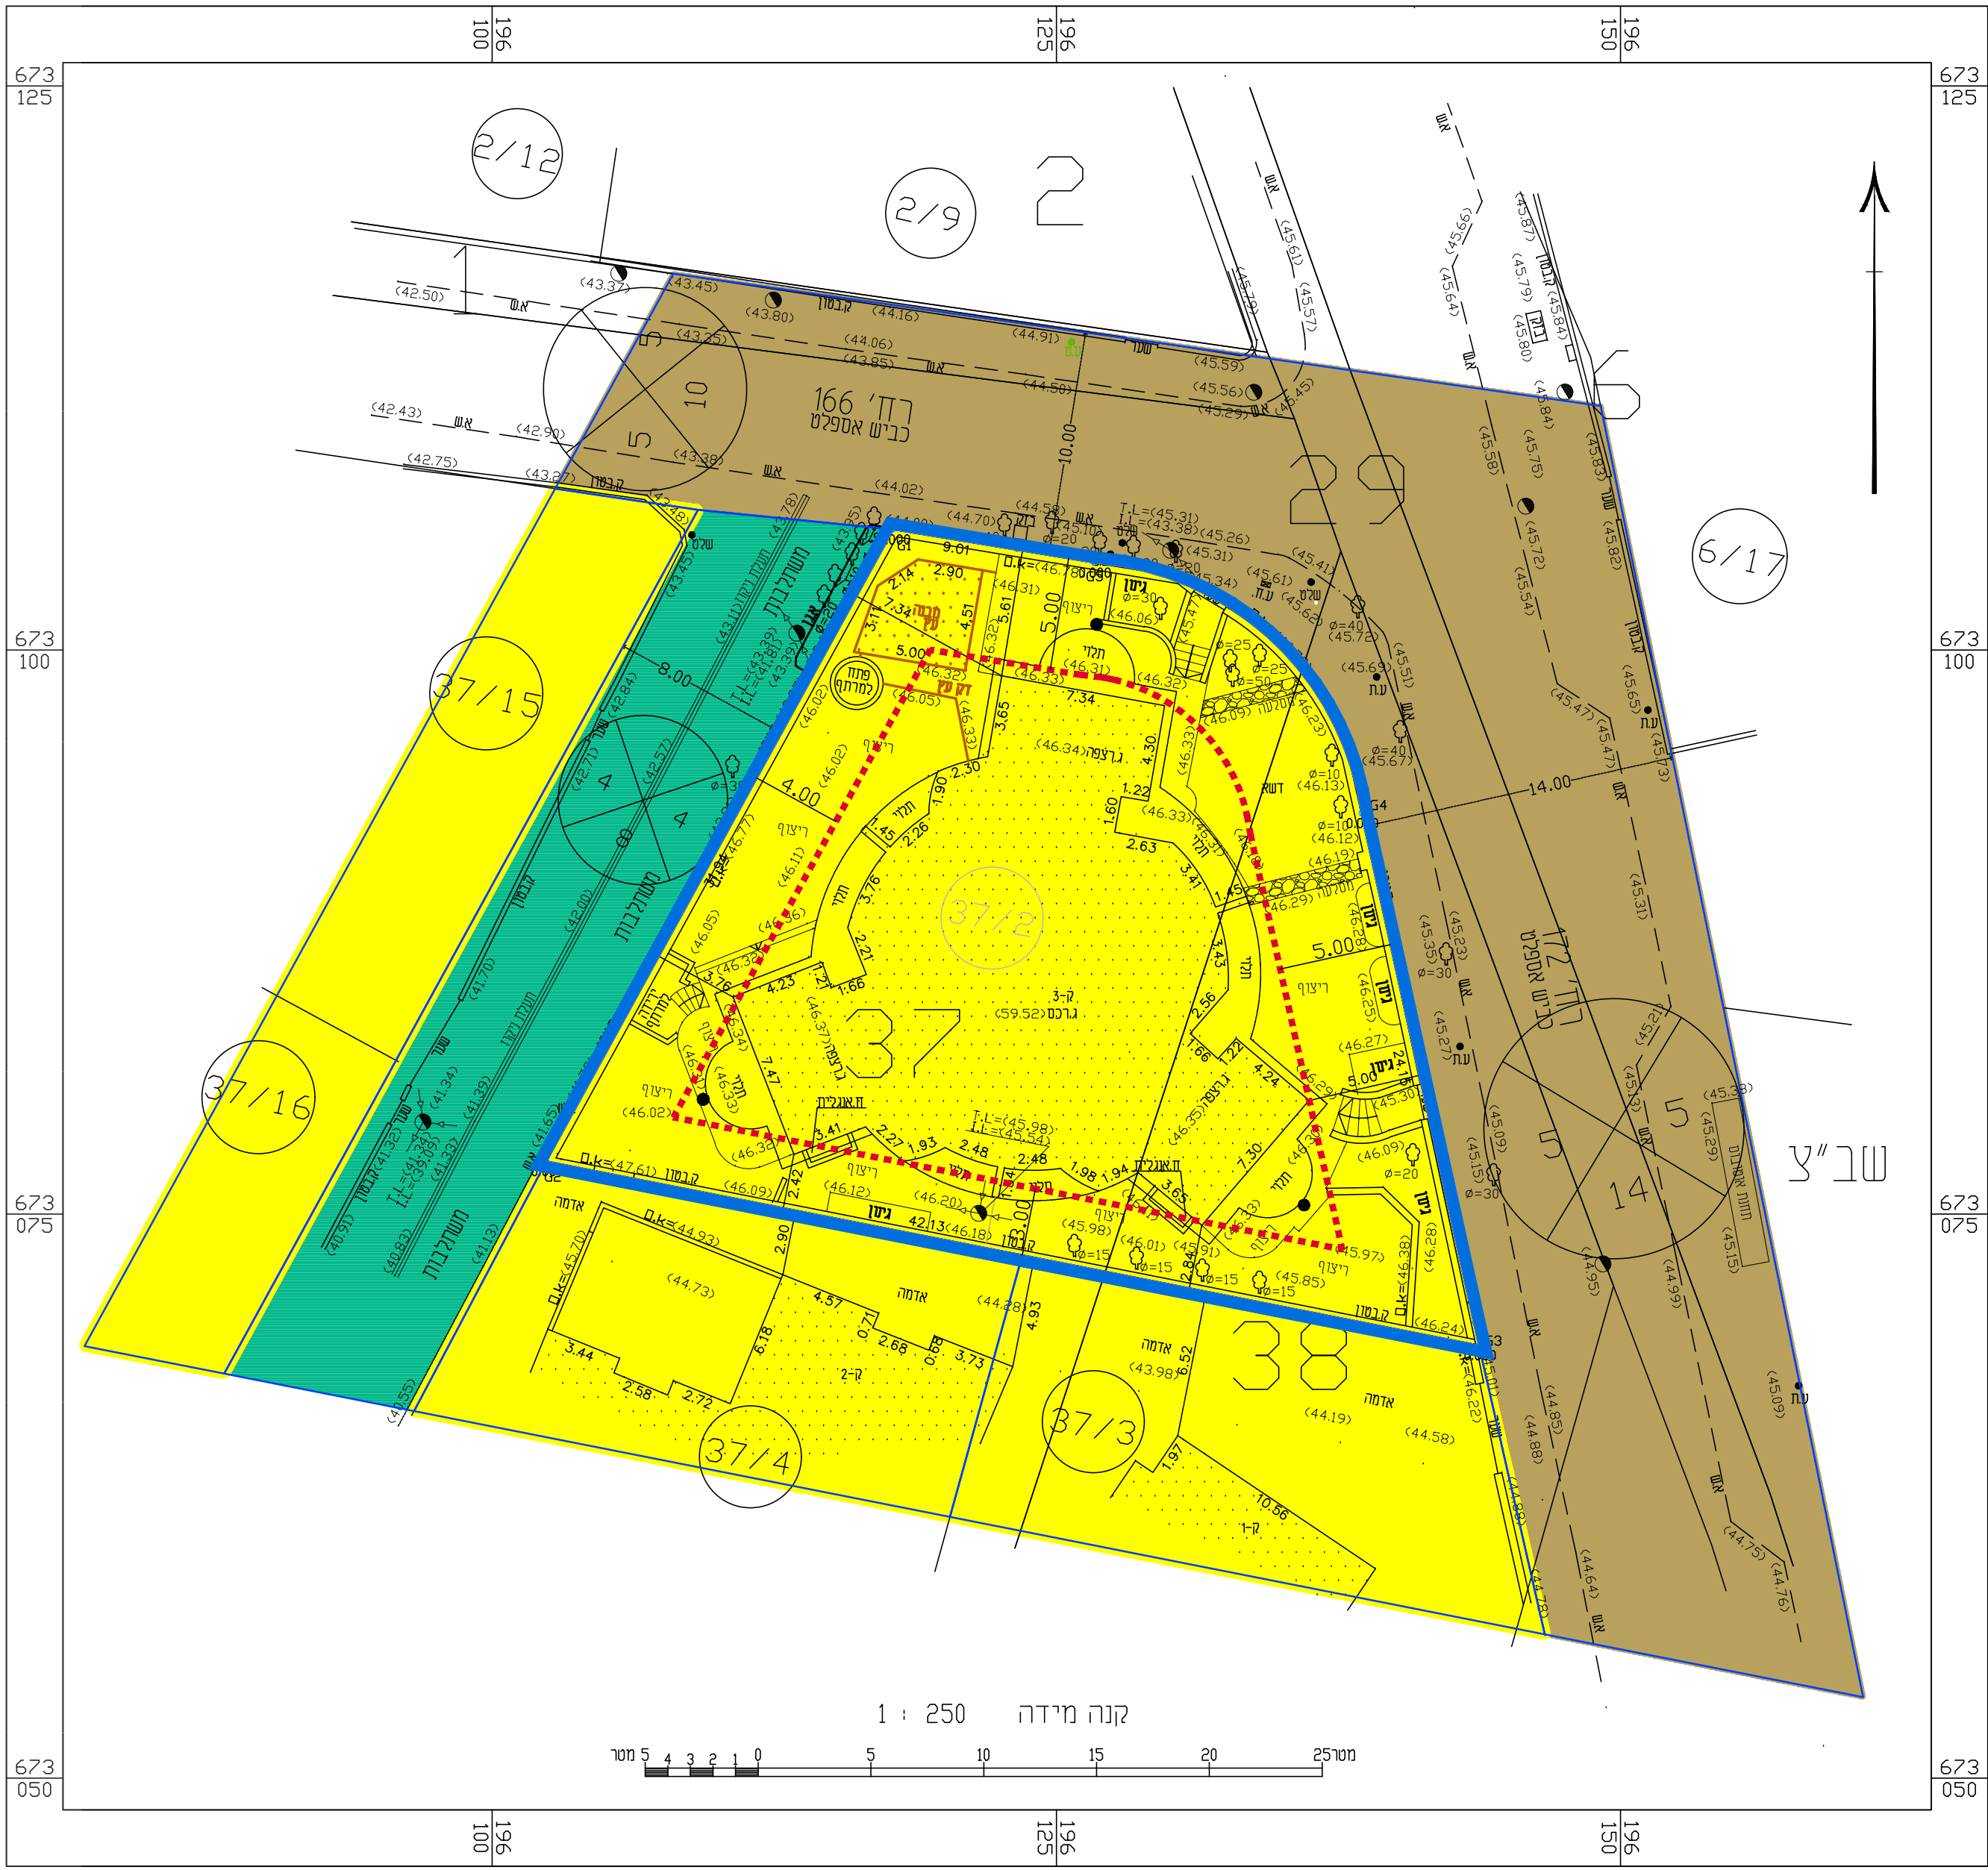


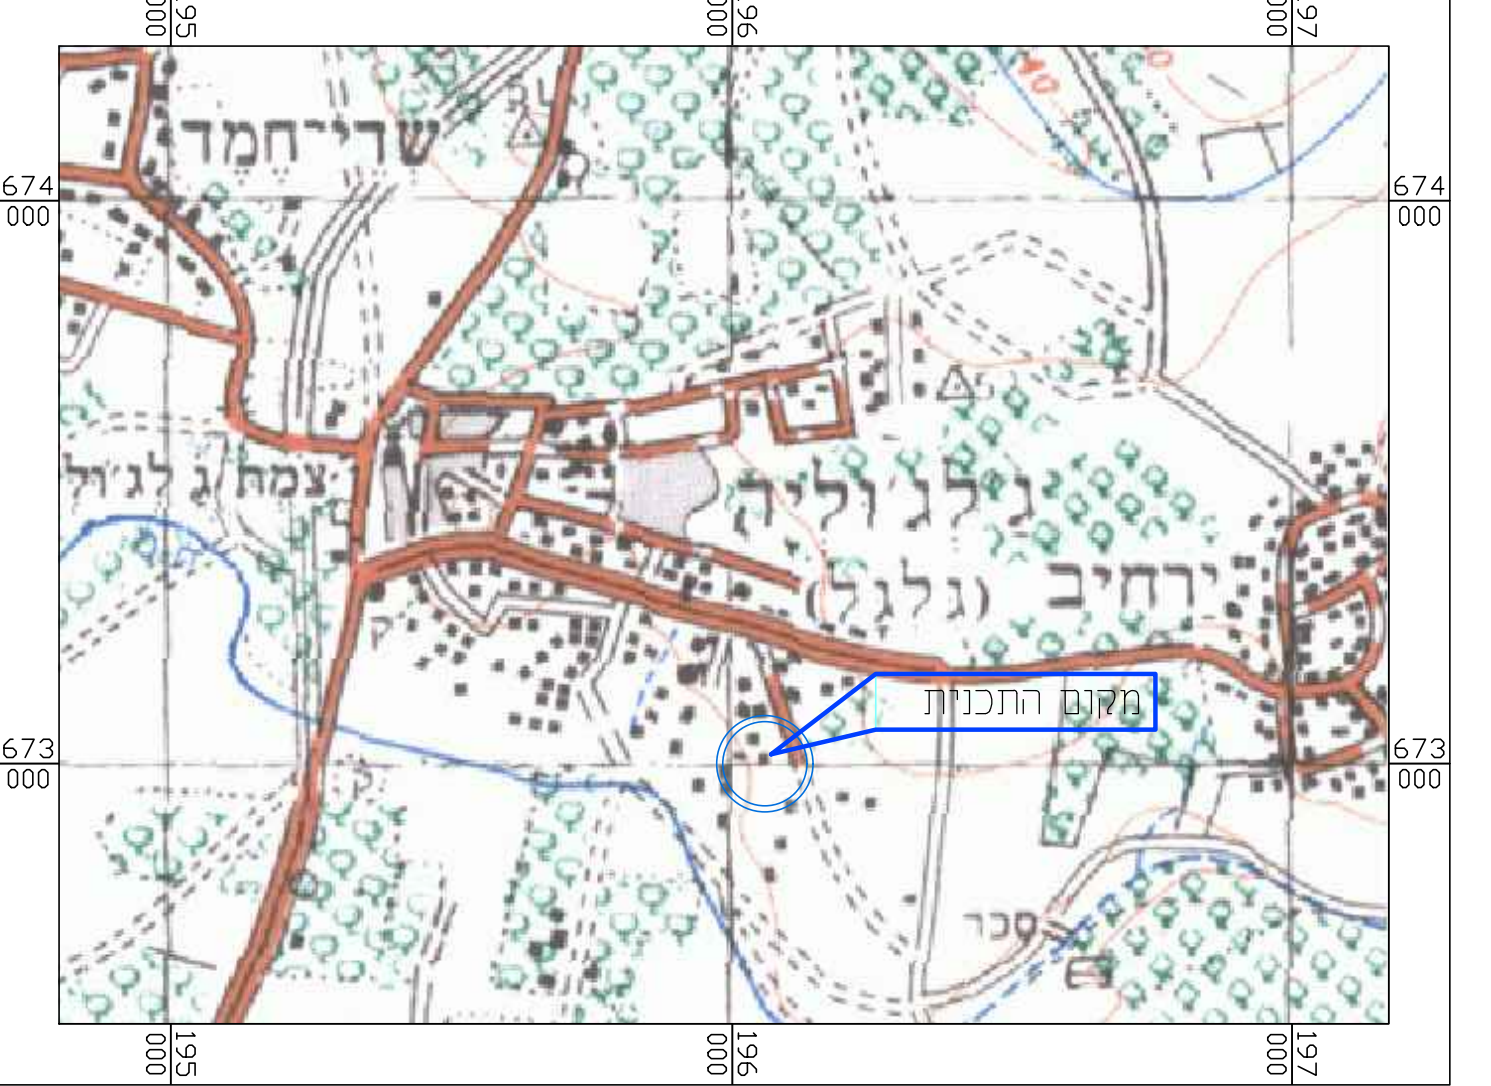

מצב מאושר קנ"מ 1 : 250
לפי תכנית אפ/במ/39

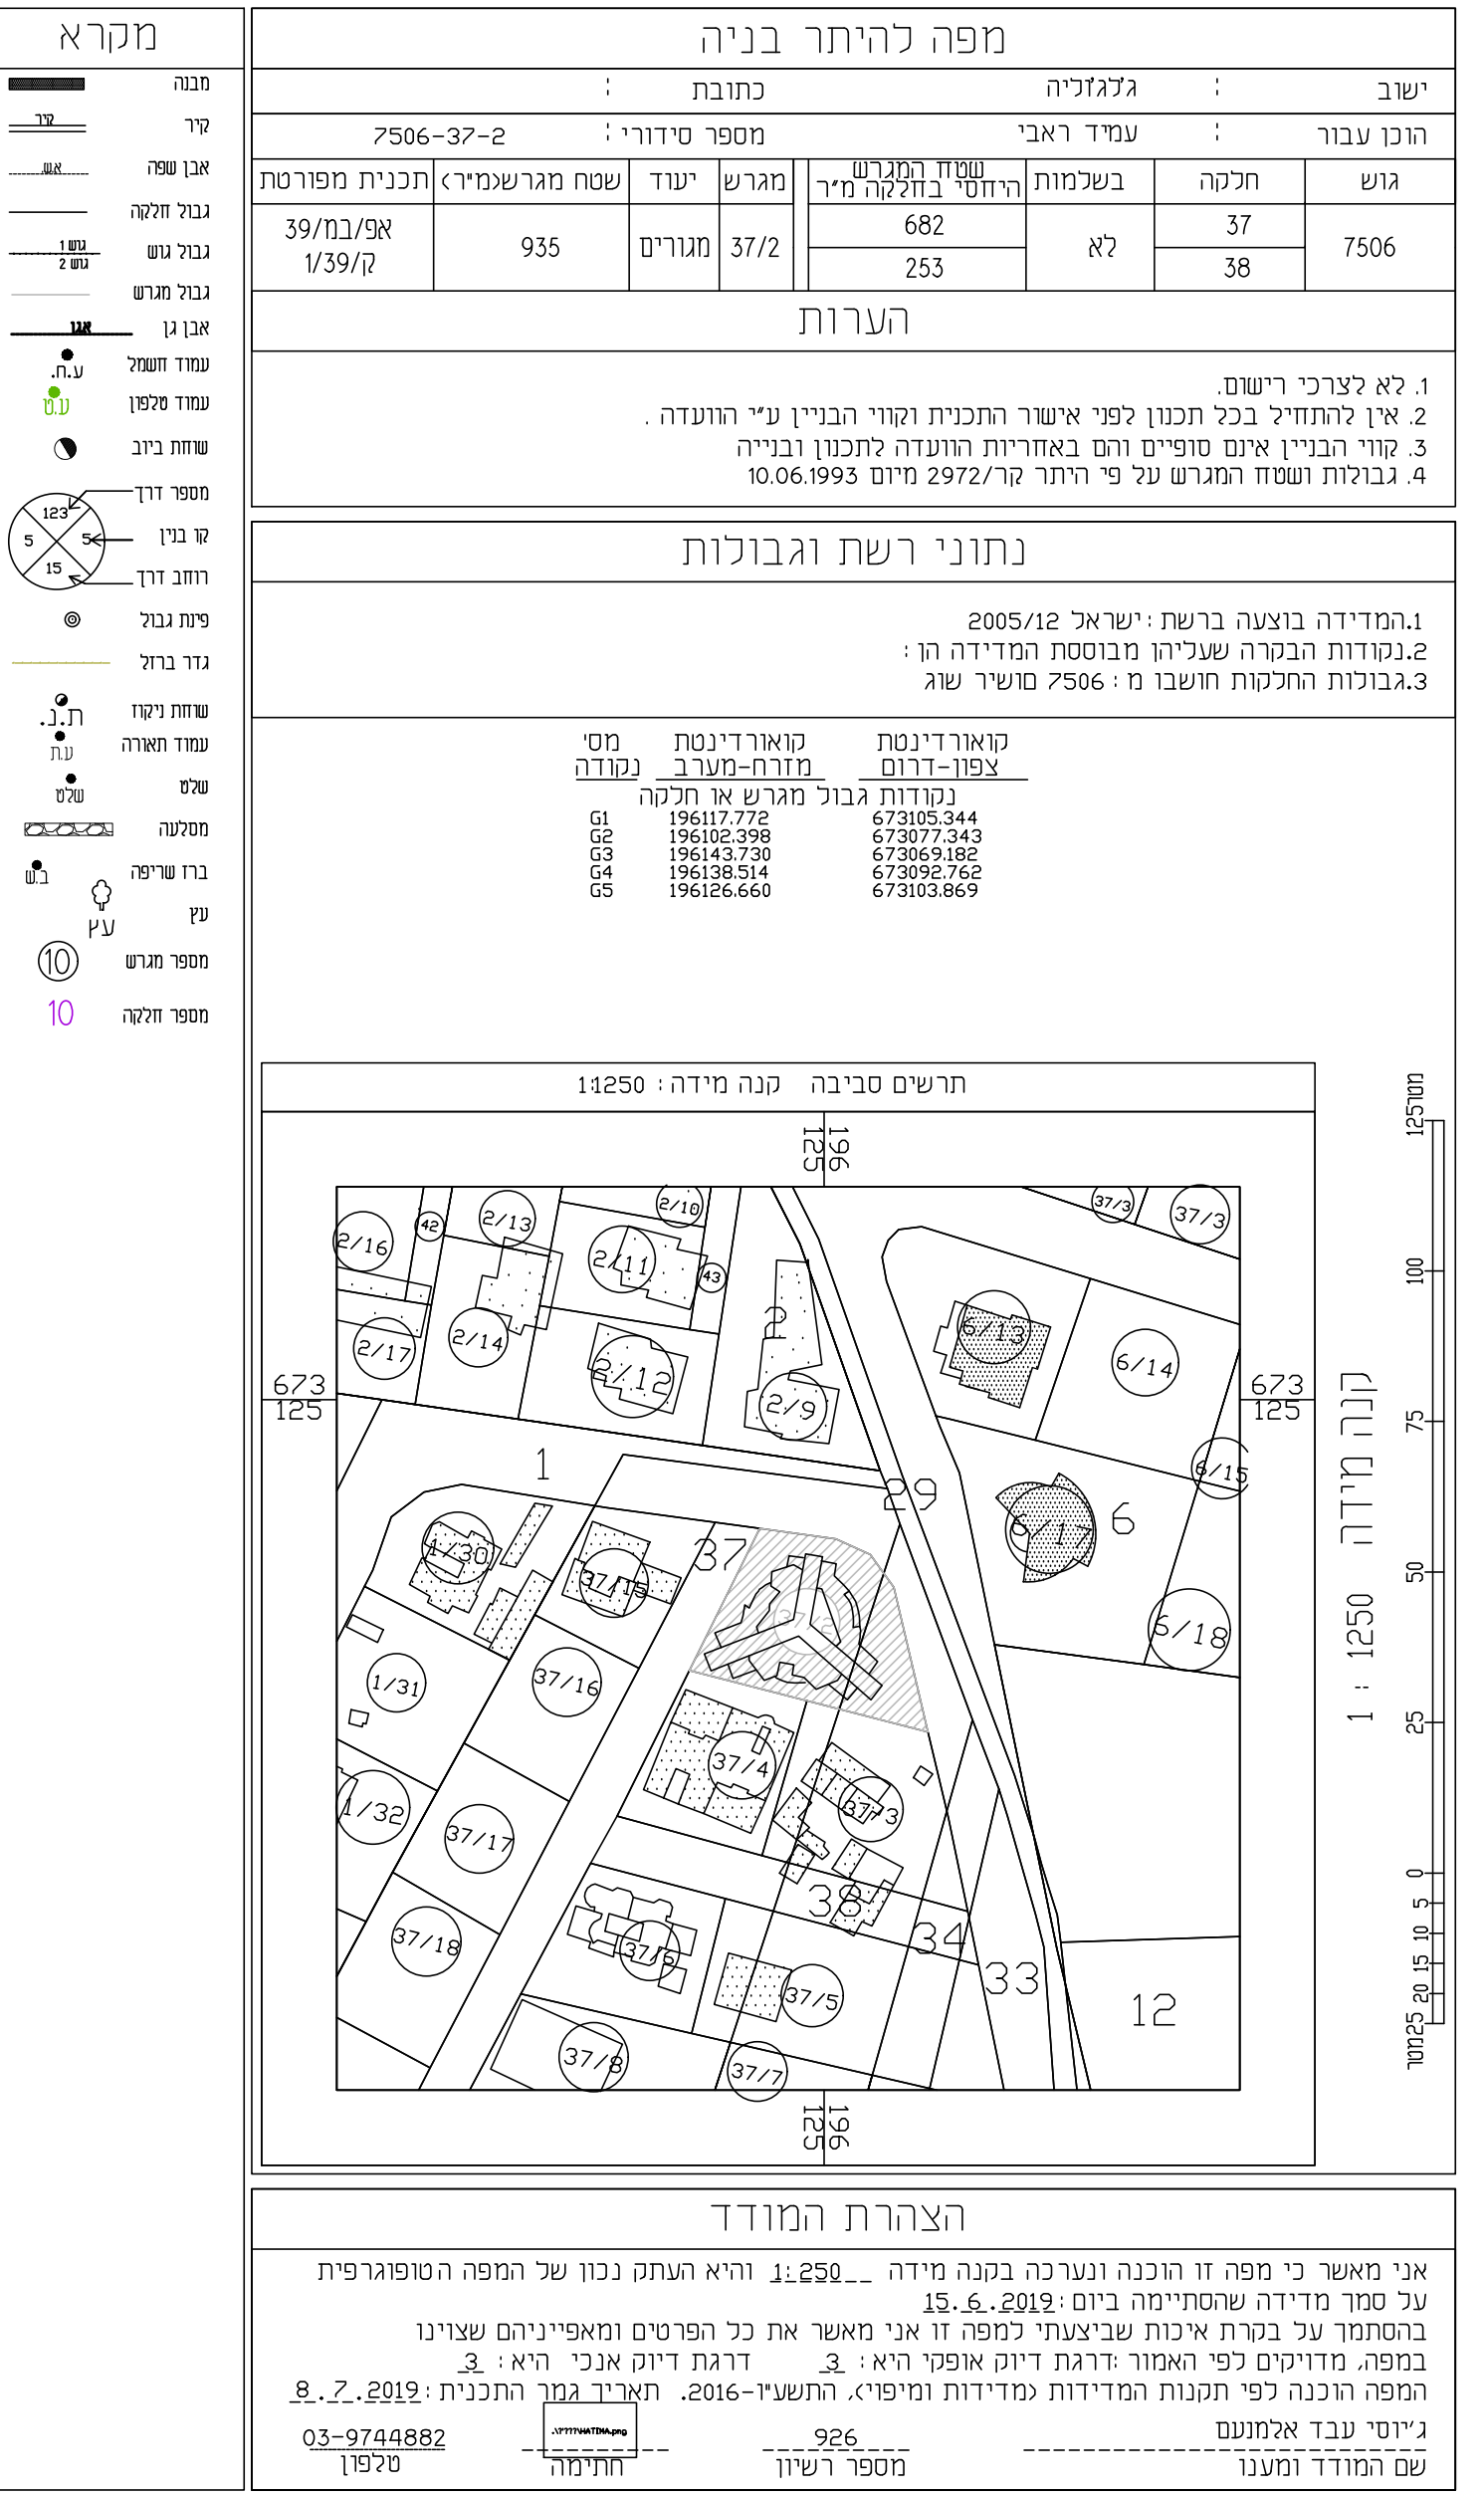

תרשים התמצאות כללית
קנ"מ 1 : 25,000

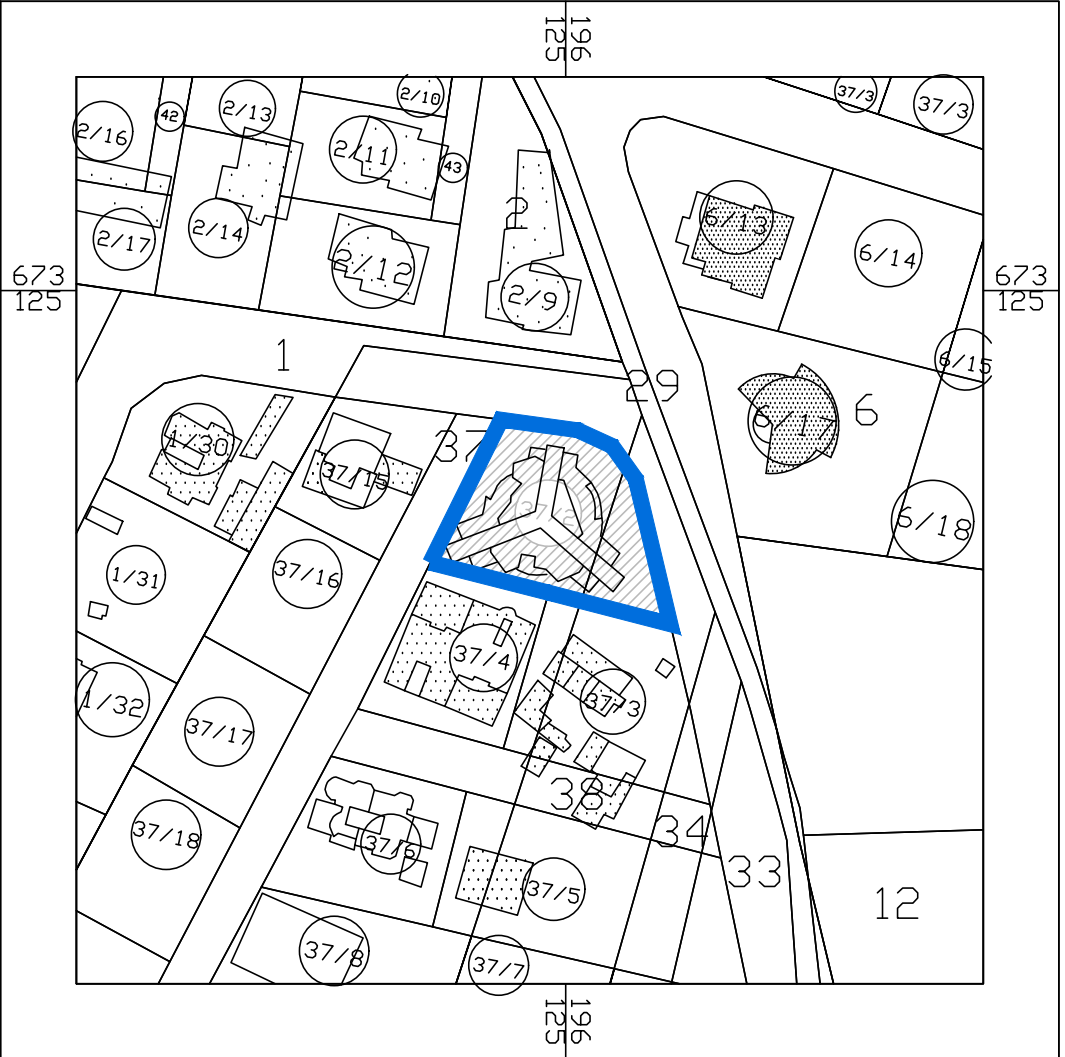

תרשים לסביבה הקרובה
קנ"מ 1 : 1250

חוק התכנון והבנייה, התשכ"ה - 1965			
תכנית מפורטת			
מס' 451-0818385			
שינוי הוראות בניה - מגרש 37/2			
תשריט מצב מאושר			
גליון 1 מתוך 1			
מחוז	המרכז	מרחב תכנון מקומי	קסם
רשות מקומית	גילגוליה	ישוב	גילגוליה
תאריך	15/12/2019	שם הנספח	קנ"מ
מצב מאושר	1 : 250	תרשים סביבה	1 : 1250
תרשים נוסף	-	תרשים נוסף	-
תמונה נוספת	-	חותמות מוסד תכנון:	
גושים וחלקות בתכנית:			
גוש	מסד הגוש	חלקות בשלמותן	חלקי חלקות
7506	מוסדר	---	37, 38
שמות וחתימות:			
עורך התוכנית	תאגיד:	שם: ראבי עלא	חתימה:
		שם התאגיד	