



מקרא מצב מאושר

אזור מגורים ג

דרך מאושרת

שטח ציבורי פתוח

דרך משולבת

גבול תכנית

חזית מסחרית


גבול תכנית מאושרת

קו בניין מתכנית מאושרת

מספר תא שטח

קו בריינ

רוחב הדרך

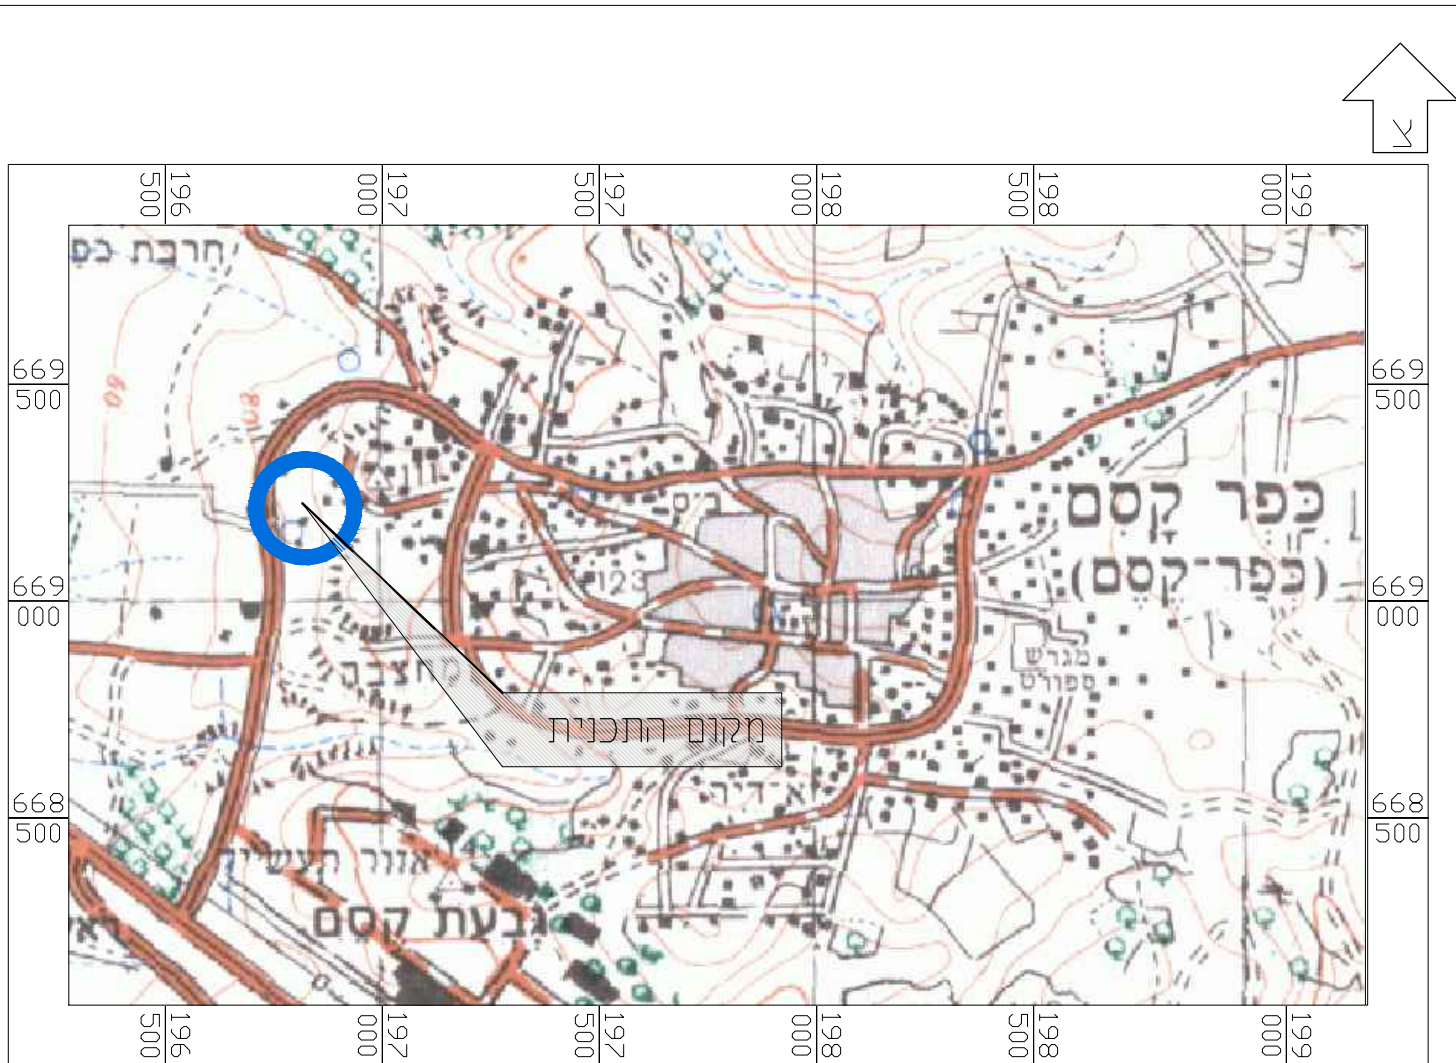

תרשים להתמצאות כללית

1 : 20000 מ"מ



תרשים לסביבה הקרובה

1 : 2500 7"17

חוק התכנון והבנייה, התשכ"ה - 1965					
תכנית מפורטת					
מס' 0822866-451					
הגדלת השטח למסחר ושינוי הוראות בניה					
תשריט מצב מאושר גליון 1 מתוך 1					
מחזור			המרכז		
מרחב תכנון מקומי			קטם		
רשות מקומית			עיריית כפר קאסם		
ישוב			כפר קאסם		
תאריך			25/12/2019		
שם הנספח			קנ"מ		
מצב מאושר			1 : 250		
תרשים סביבה			1 : 2500		
תרשים נוסף			-		
תרשים נוסף			-		
תמונה נוספת			-		
חותמות מוסד תכנון:					
גורמים וחלקות בתכנית:					
גרש	סוג הגוש	חלקות בשטחות	חלקי חלקות		
8864	מוסדר	--	8		
--	--	--	--		
שמות וחתומות:					
עורך		שם :	בדיר אחסאן	חותמה:	
התוכנית		תאריך:	שם התאריך		

מצב מאושר

1 : 250 מ"מ

לפי תכנית 451-0150516 ולפי ק/3000/1