



מחזור 29/26
 נפרד 29/26
 פתח תקווה 29/26
 כפר קאסם 29/26
 גוש 8871
 חלקה 29
 שטח 0.622 ד.מ.
 הוכן עבור בדיר מועמס

מקרא מצב מאושר

- דרך מאושרת
- שביל
- מגורים ג'
- שטח בנייה ציבור
- גבול מסמנות
- קו בניין מתכנית קודמת
- 29/26 מספר מגרש
- 000
5
00 מספר הדרך
- 31 קו בניין
- 31 רוחב הדרך




לא לצרכי רישום!
 הערות:

- התוכנית הוכנה בהתאם לחב"ע 1/30000/ק-8871
 - גבולות ושטח החלקה לפי מפת גוש רשום 8871
 - התוכנית נשמרה למעט האמצעי החדשה
 - יש לאשר את קווי הבניין טרם תחילת ביצוע
 - גבולות ושטח המגרש עשויים להשתנות בעת הבנת תצד
 - גבולות ושטח המגרש לפי תשרים חלקה מאושר


מצב מאושר קנ"מ 1:250 לפי תכנית ק/3000

אני מאשר בזה כי מפה זו היא העתק נכון של התפה הטופוגרפית שהכניתי על סמך מדידה שהסתיימה ביום 07.07.2018. שנה 2018. וכי כל הפרטים שצוינו במפה הם מדידקים ודרגתיה היא א' והתפה בוצעה בהתאם לתקנות המדידה (מדידה ומדידה) התשע"ח-1998. פריומה מדידות

בדיר מאייר 0546349262 טל: 0504577996
 מרדד מוסמך (1408) 2735 ת.ד. 48810
 כפר קאסם 1908.7.14

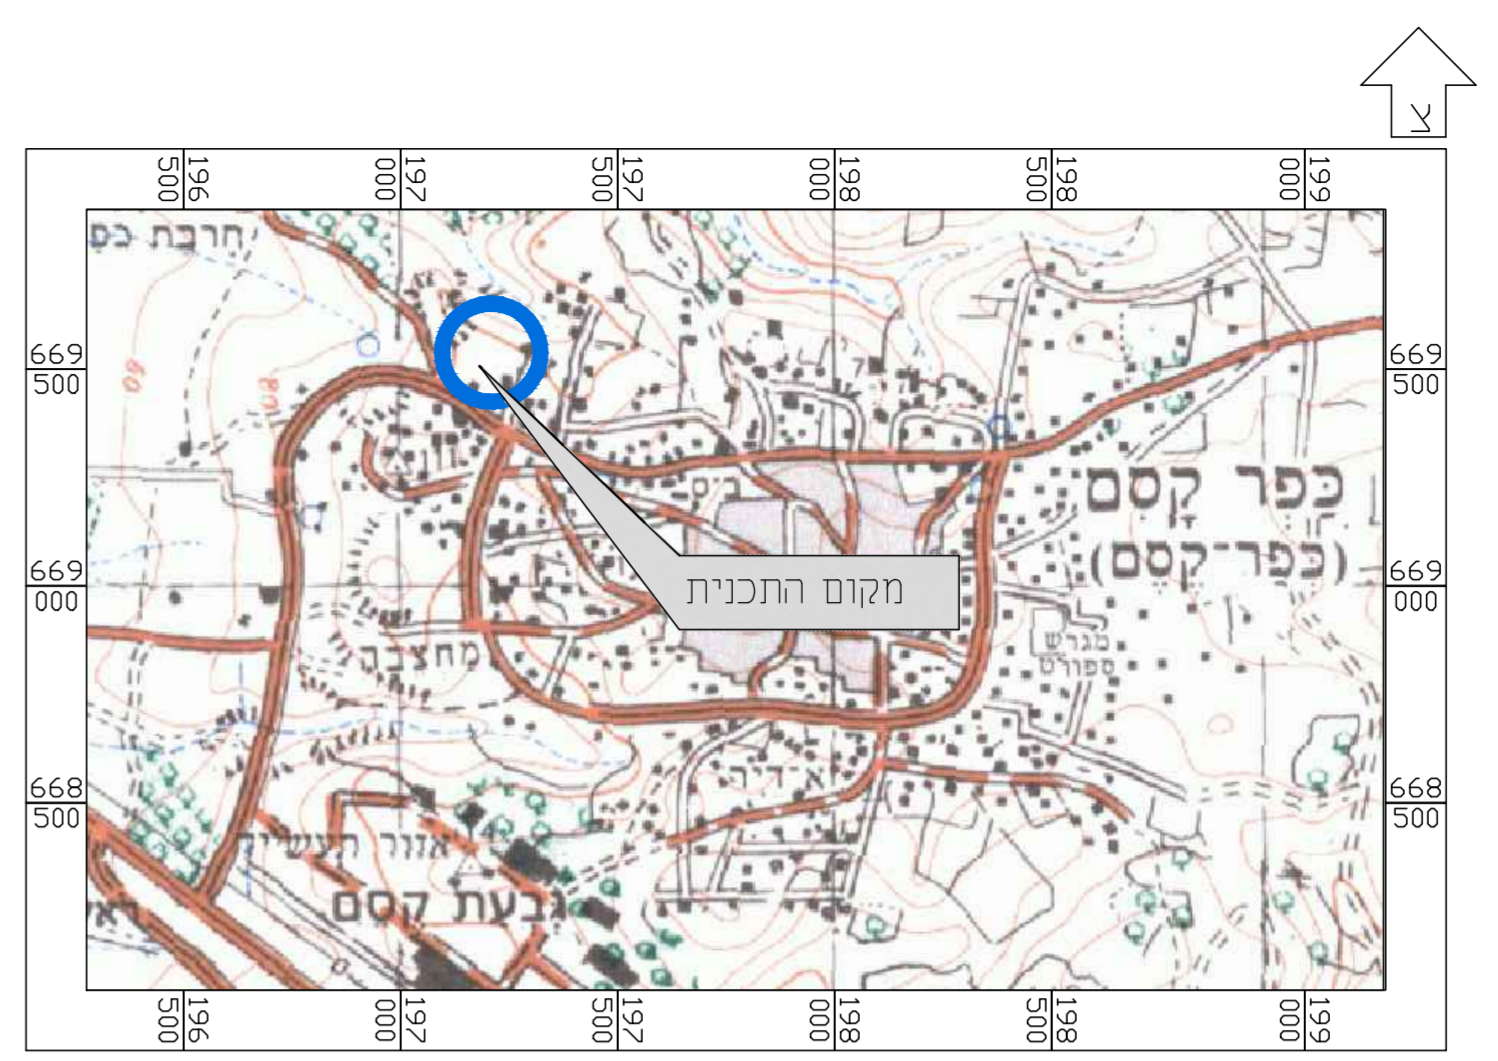

תרשים להתמצאות כללית קנ"מ 1:25000

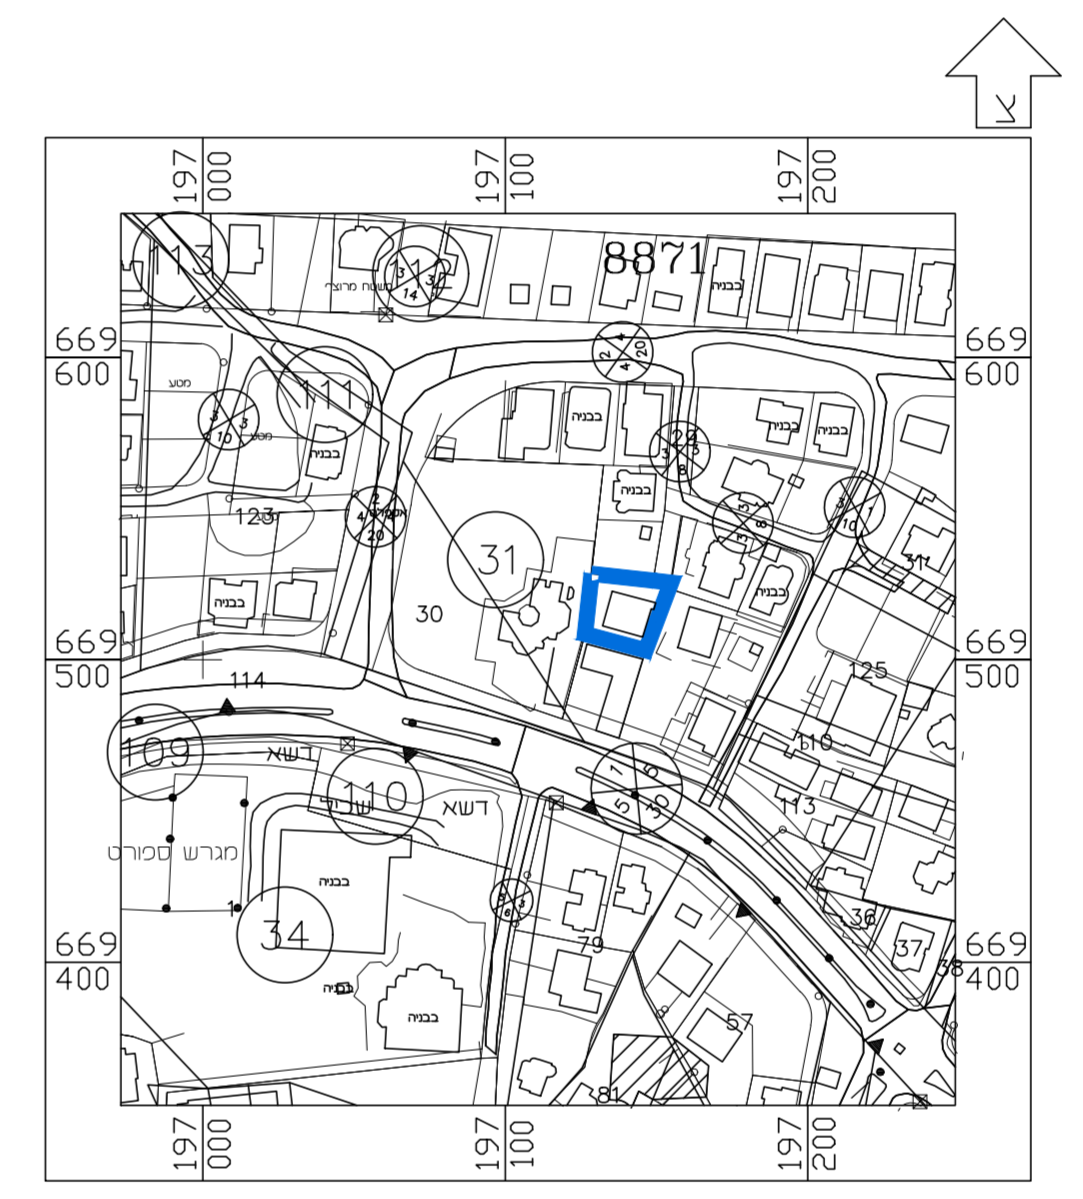

תרשים לסביבה הקרובה קנ"מ 1:2500

חוק התכנון והבנייה, התשכ"ה - 1965 תכנית מפורטת		
מס' 451-0818419		
שינוי הוראות בניה - מגרש 29/26		
תשריט מצב מאושר גליון 1 מתוך 1		
מחזור	המרכז	
מרחב תכנון מקומי	קסם	
רשות מקומית	כפר קאסם	
ישוב	כפר קאסם	
תאריך	15/12/2019	
שם הנספח	קנ"מ	
מצב מאושר	1 : 250	
תרשים סביבה	1 : 2500	
התמצאות כללית	1 : 25000	
תרשים נוסף	-	
תמונה נוספת	-	
חותמות מוסד תכנון:		
גושים וחלקות בתכנית:		
גוש	סוג גוש	חלקות בשלמותן
8871	מוסדר	29
שמות וזתימות:		
עורך התוכנית	שם: בדיר כמאל	חתימה:
	תאריך: שם התאריך	