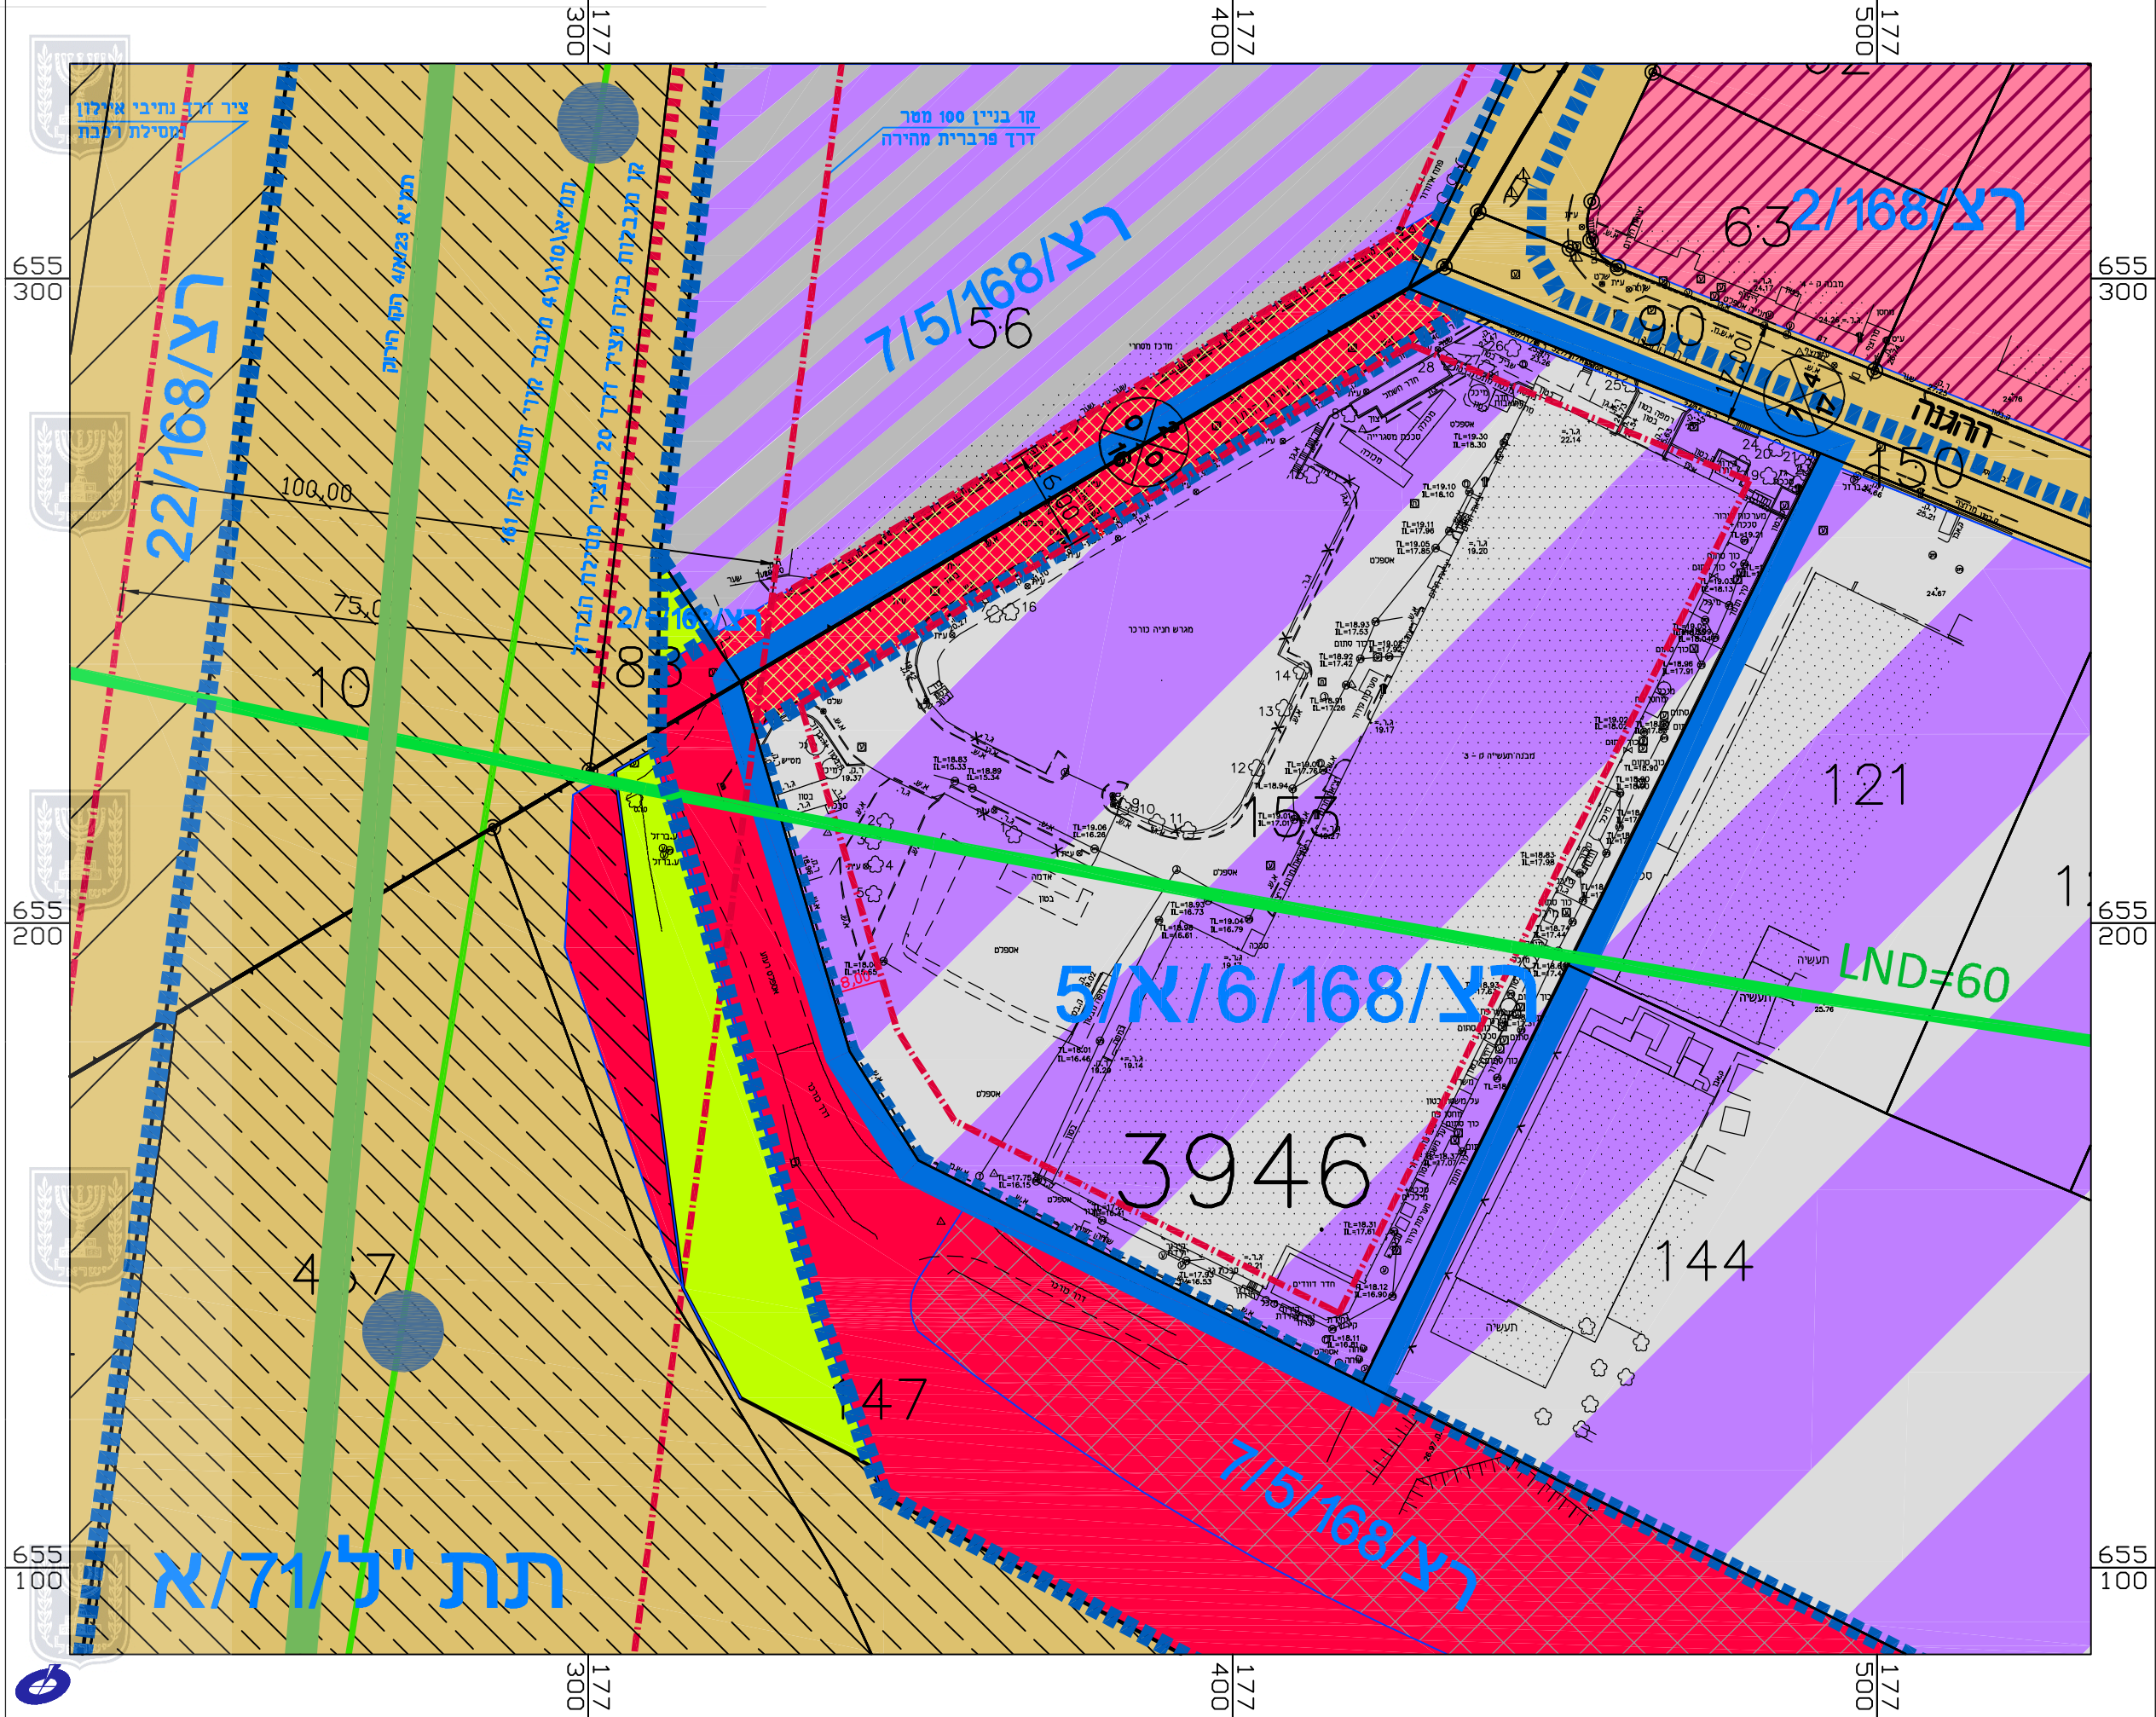


מקרא מצב קיים

- דרך מאושרת
- דרך מוצעת
- חניון
- שטח ציבורי פתוח
- * מסחר ותעסוקה
- * אזור מלאכה
- * אזור תעשייה משרדים ומסחר
- * הנחיות מיוחדות לפי תמ"א רצ/861/22
- * זיקת הנאה לתחזוקה קווי תשתיות
- רצועת מתעין
- גבול גוש ומספרו
- גבול חלקה ומספרו
- גבול תכנית
- גבול תכנית מאושרת
- הקו הירוק, תמ"א 4/23
- מעבר קווי חשמל קו 161, תמ"א 4/ג/10
- קו בנין
- גבול מגבלות בניה
- מספר תכנית מאושרת
- מספר הדרך
- קו בנין (מסרים)
- רוחב הדרך (מסרים)
- רצועה מסילת ברזל(מסרים)
- * יעודים לא עפ"י נוחל מבא"ת

מצב מאושר

נספח לתכנית מס' 413-0215566


מתחם מטרו טק

רצ/168/24

גליון 1 מתוך 1	
תחולה	רקע
תיאור	תכנית
תאריך עריכת הנספח	07/07/2019
קני"מ	1 : 500
תרשימים נוספים	קני"מ
תרשים התמצאות כללית	1 : 5000
עורך הנספח	שם: ברני נסניו תאריך: קבוצת דמחפ

תרשים סביבה

קני"מ: 1:5000

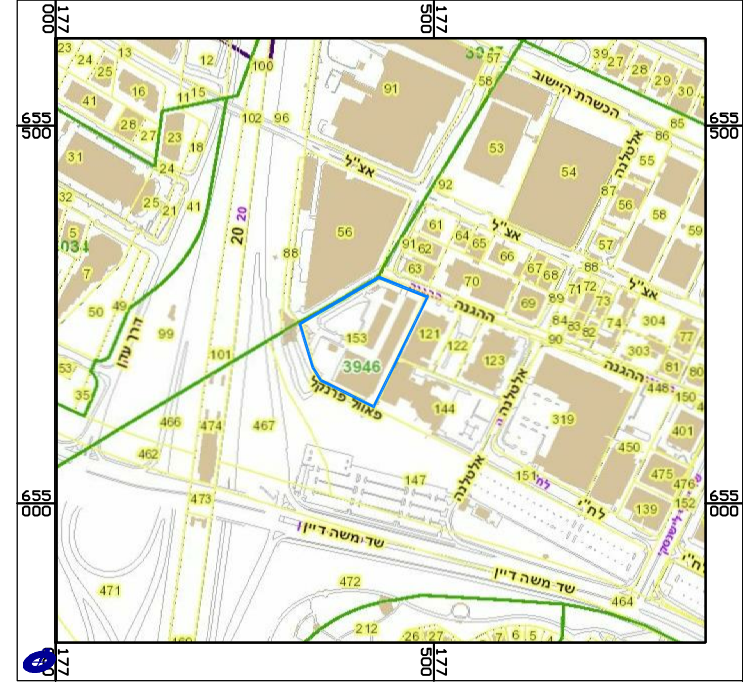

קבוצת דטהמפ
DATAMAP GROUP

דטהמפ
מערות מידע גאוגרפיות בע"מ
רח' בר כוכבא 23, בני-ברק 51206 טל. 03-7516356 פקס. 03-7516356
23 Bar Kochva St. Bnei Brak 51206 Tel.03-7516356 Fax.03-7516356
<http://www.datamap.com>

פרייברג
מהנדסים (2004) בע"מ
מודדים ומסמכים בע"מ

גסניו ושות'
מהנדסים (2004) בע"מ
מודדים ומסמכים בע"מ