


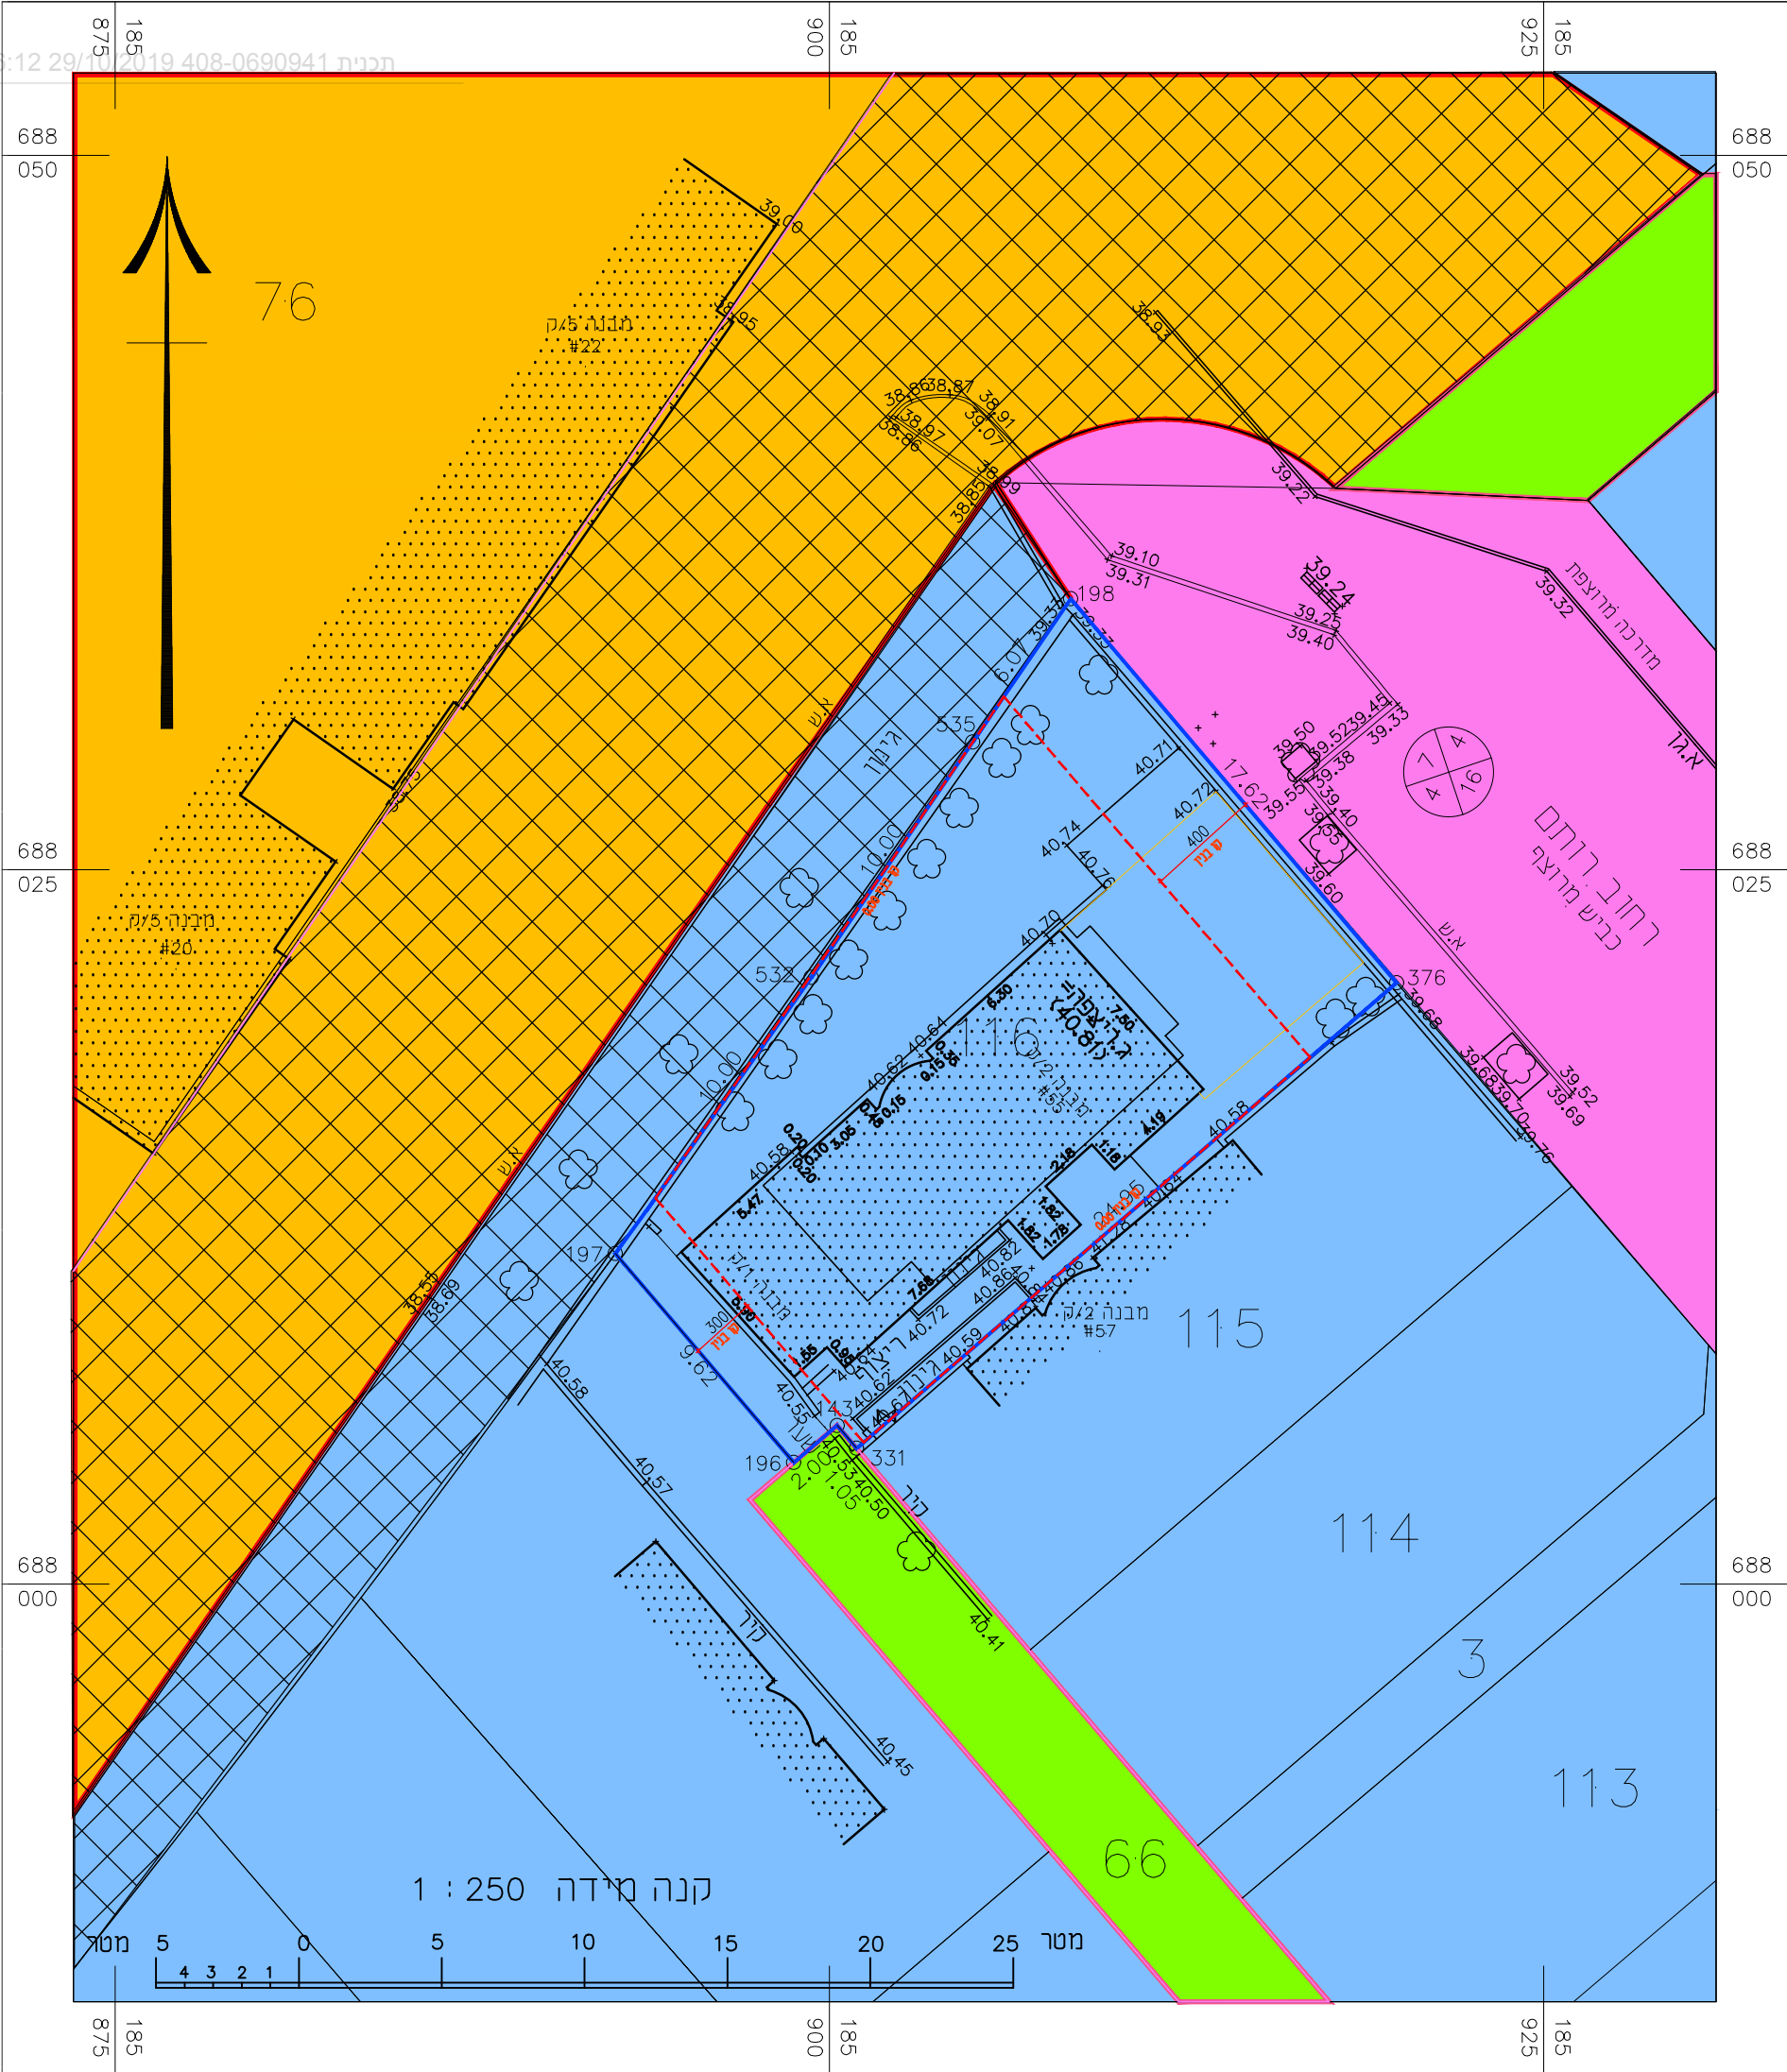

מצב מאושר	
לתכנית מס' 408-0690941	
נת\מק\401\17\4-אישור מצב קיים ותוספת זכויות ברחי רותם	
גליון 1 מתוך 1	
תחולה	רקע
תיאור תאריך עריכה אחרון	24.10.19
קנ"מ	1:250 , 1:5000
תרשימים נוספים	קנ"מ
שמות וחתימות:	
עורך	שם: אריק שניידר
	תאריך:

- גבול התכנית
- קו בניין
- מגורים ב'
- מגורים מיוחד
- דרך חדשה
- שביל ציבורי להולכי רגל
- חניה
- מס' דרך
- קו בנין
- רוחב דרך