



תתרשים מצב מאושר
 ק.מ. 1 : 250

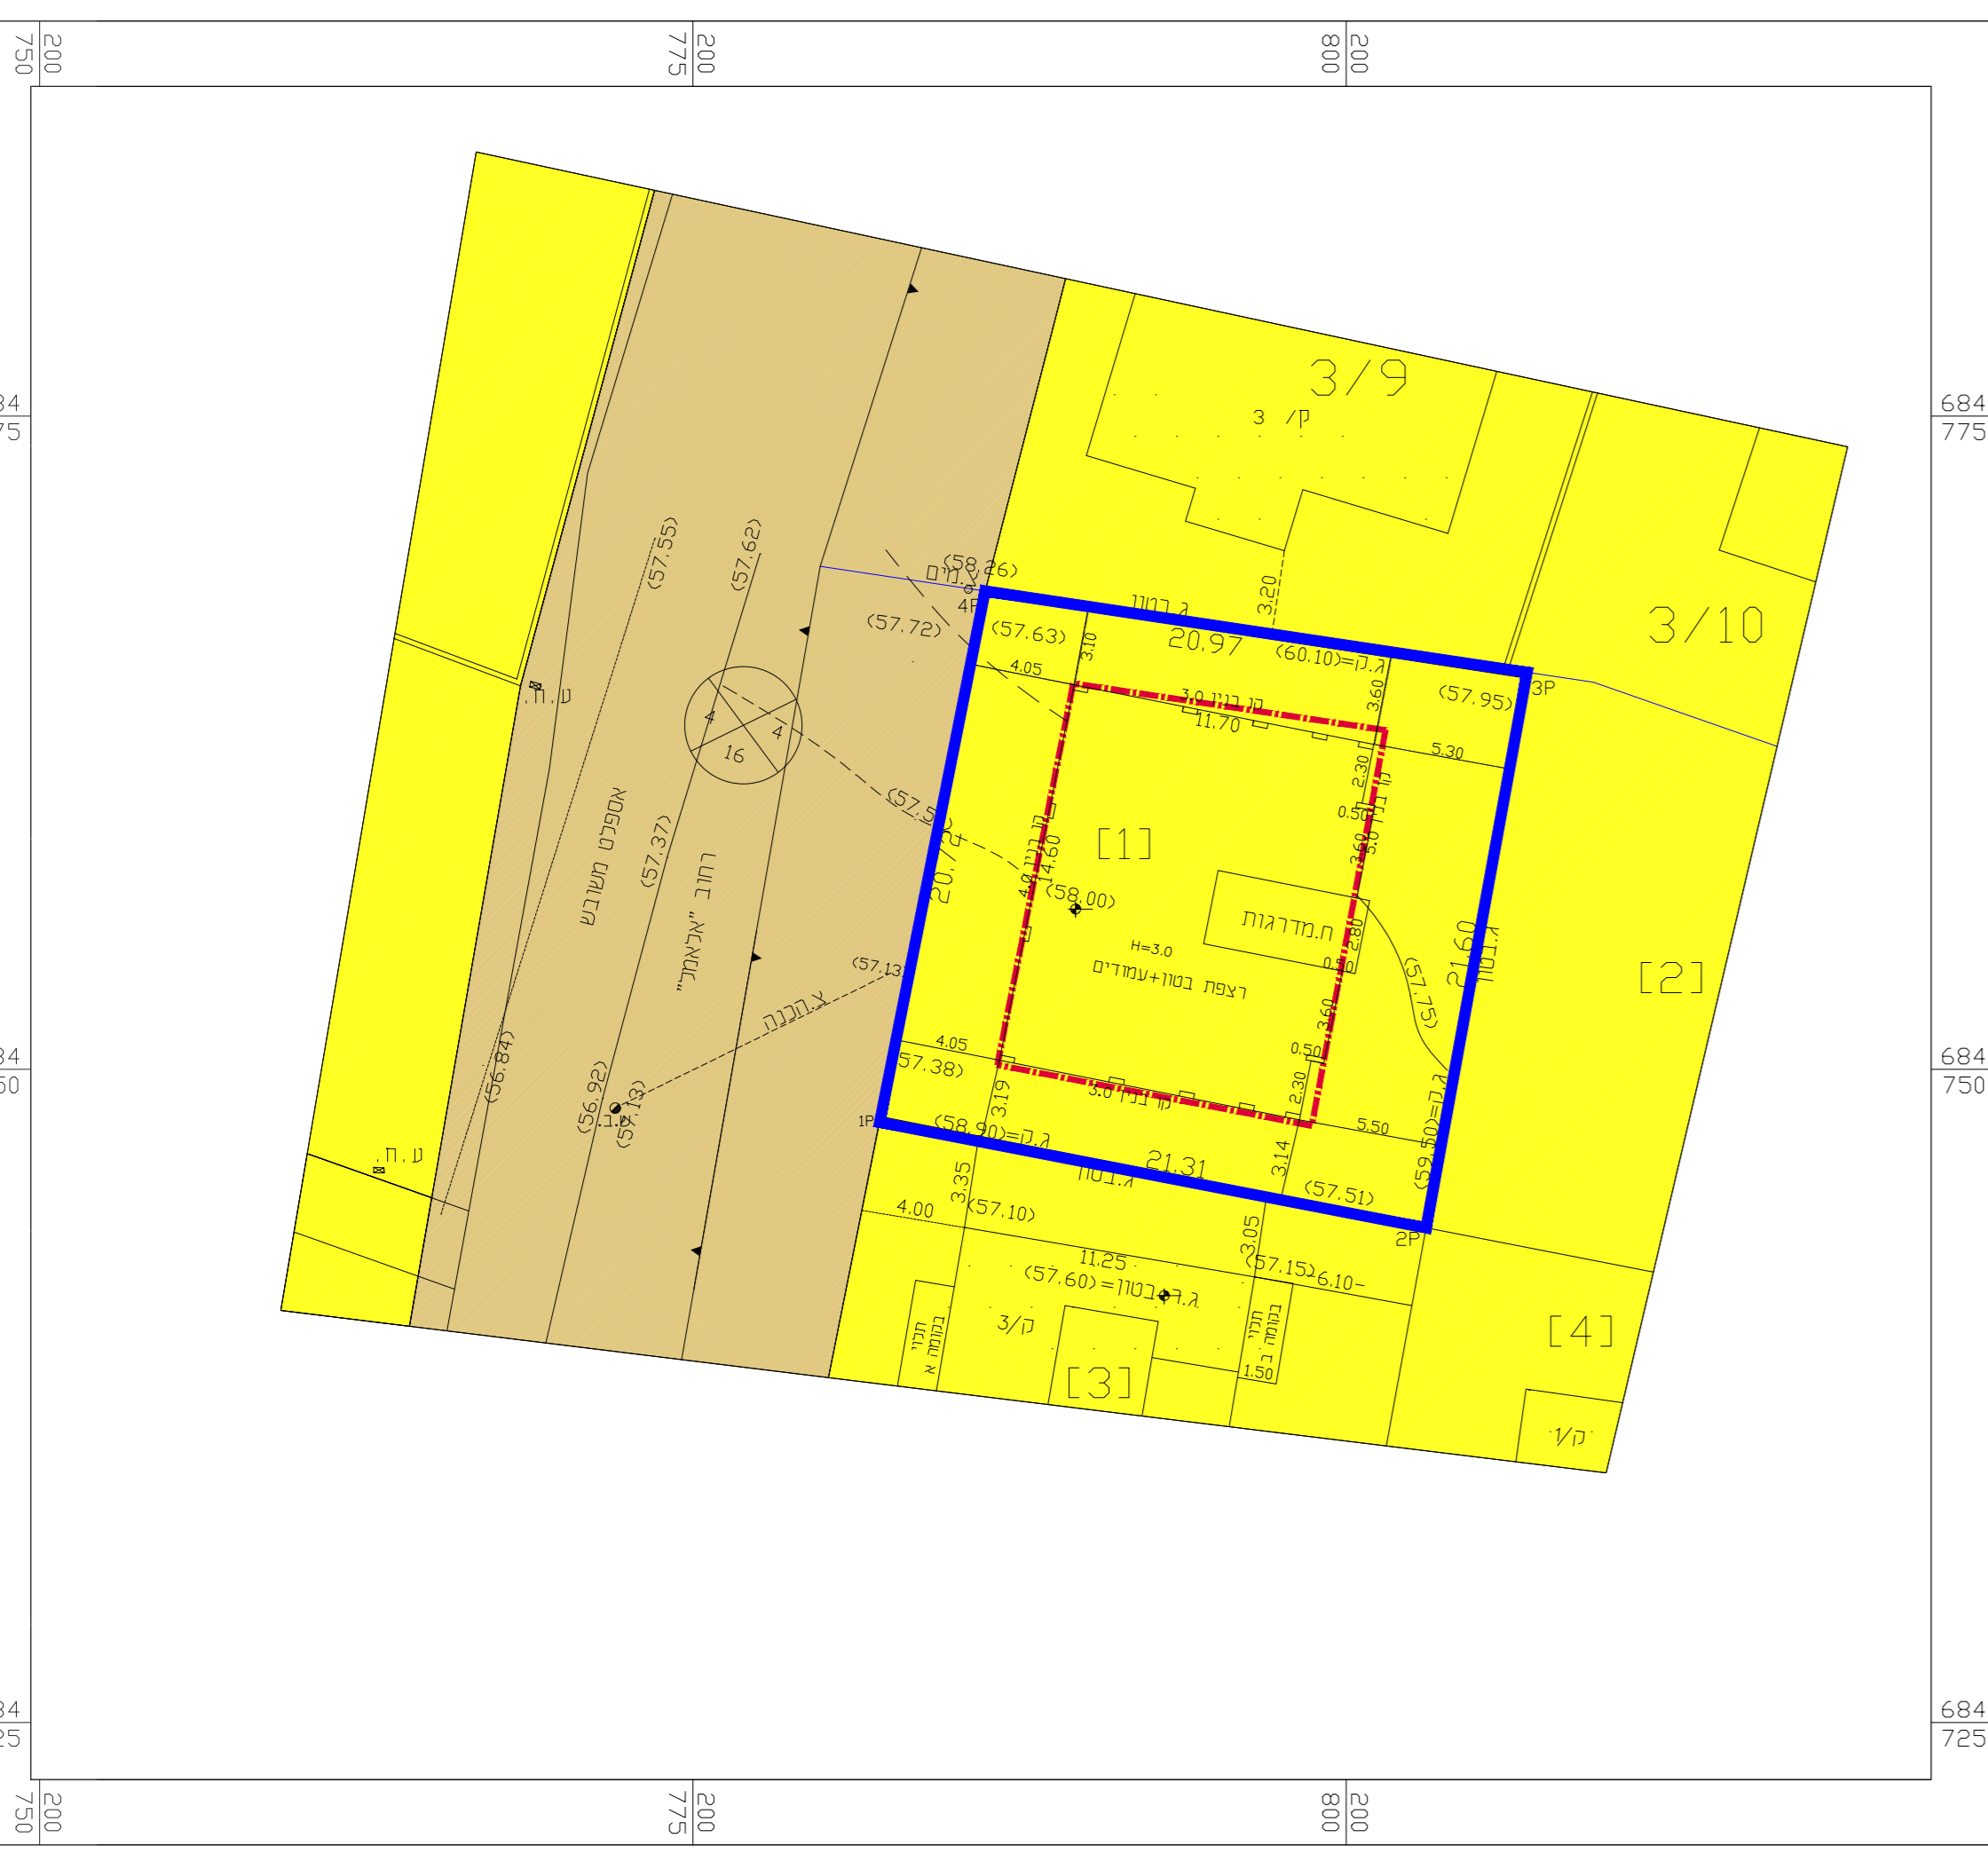

- מקרא מצב מאושר**
- אזור מגורים ג'
 - דרך מאושרת
 - קו בנין מאושר
 - גבול תכנית
 - + מס הדרך
קו בניין הוחב הדרך

תתרשים סביבה
 ק.מ. 1 : 1250

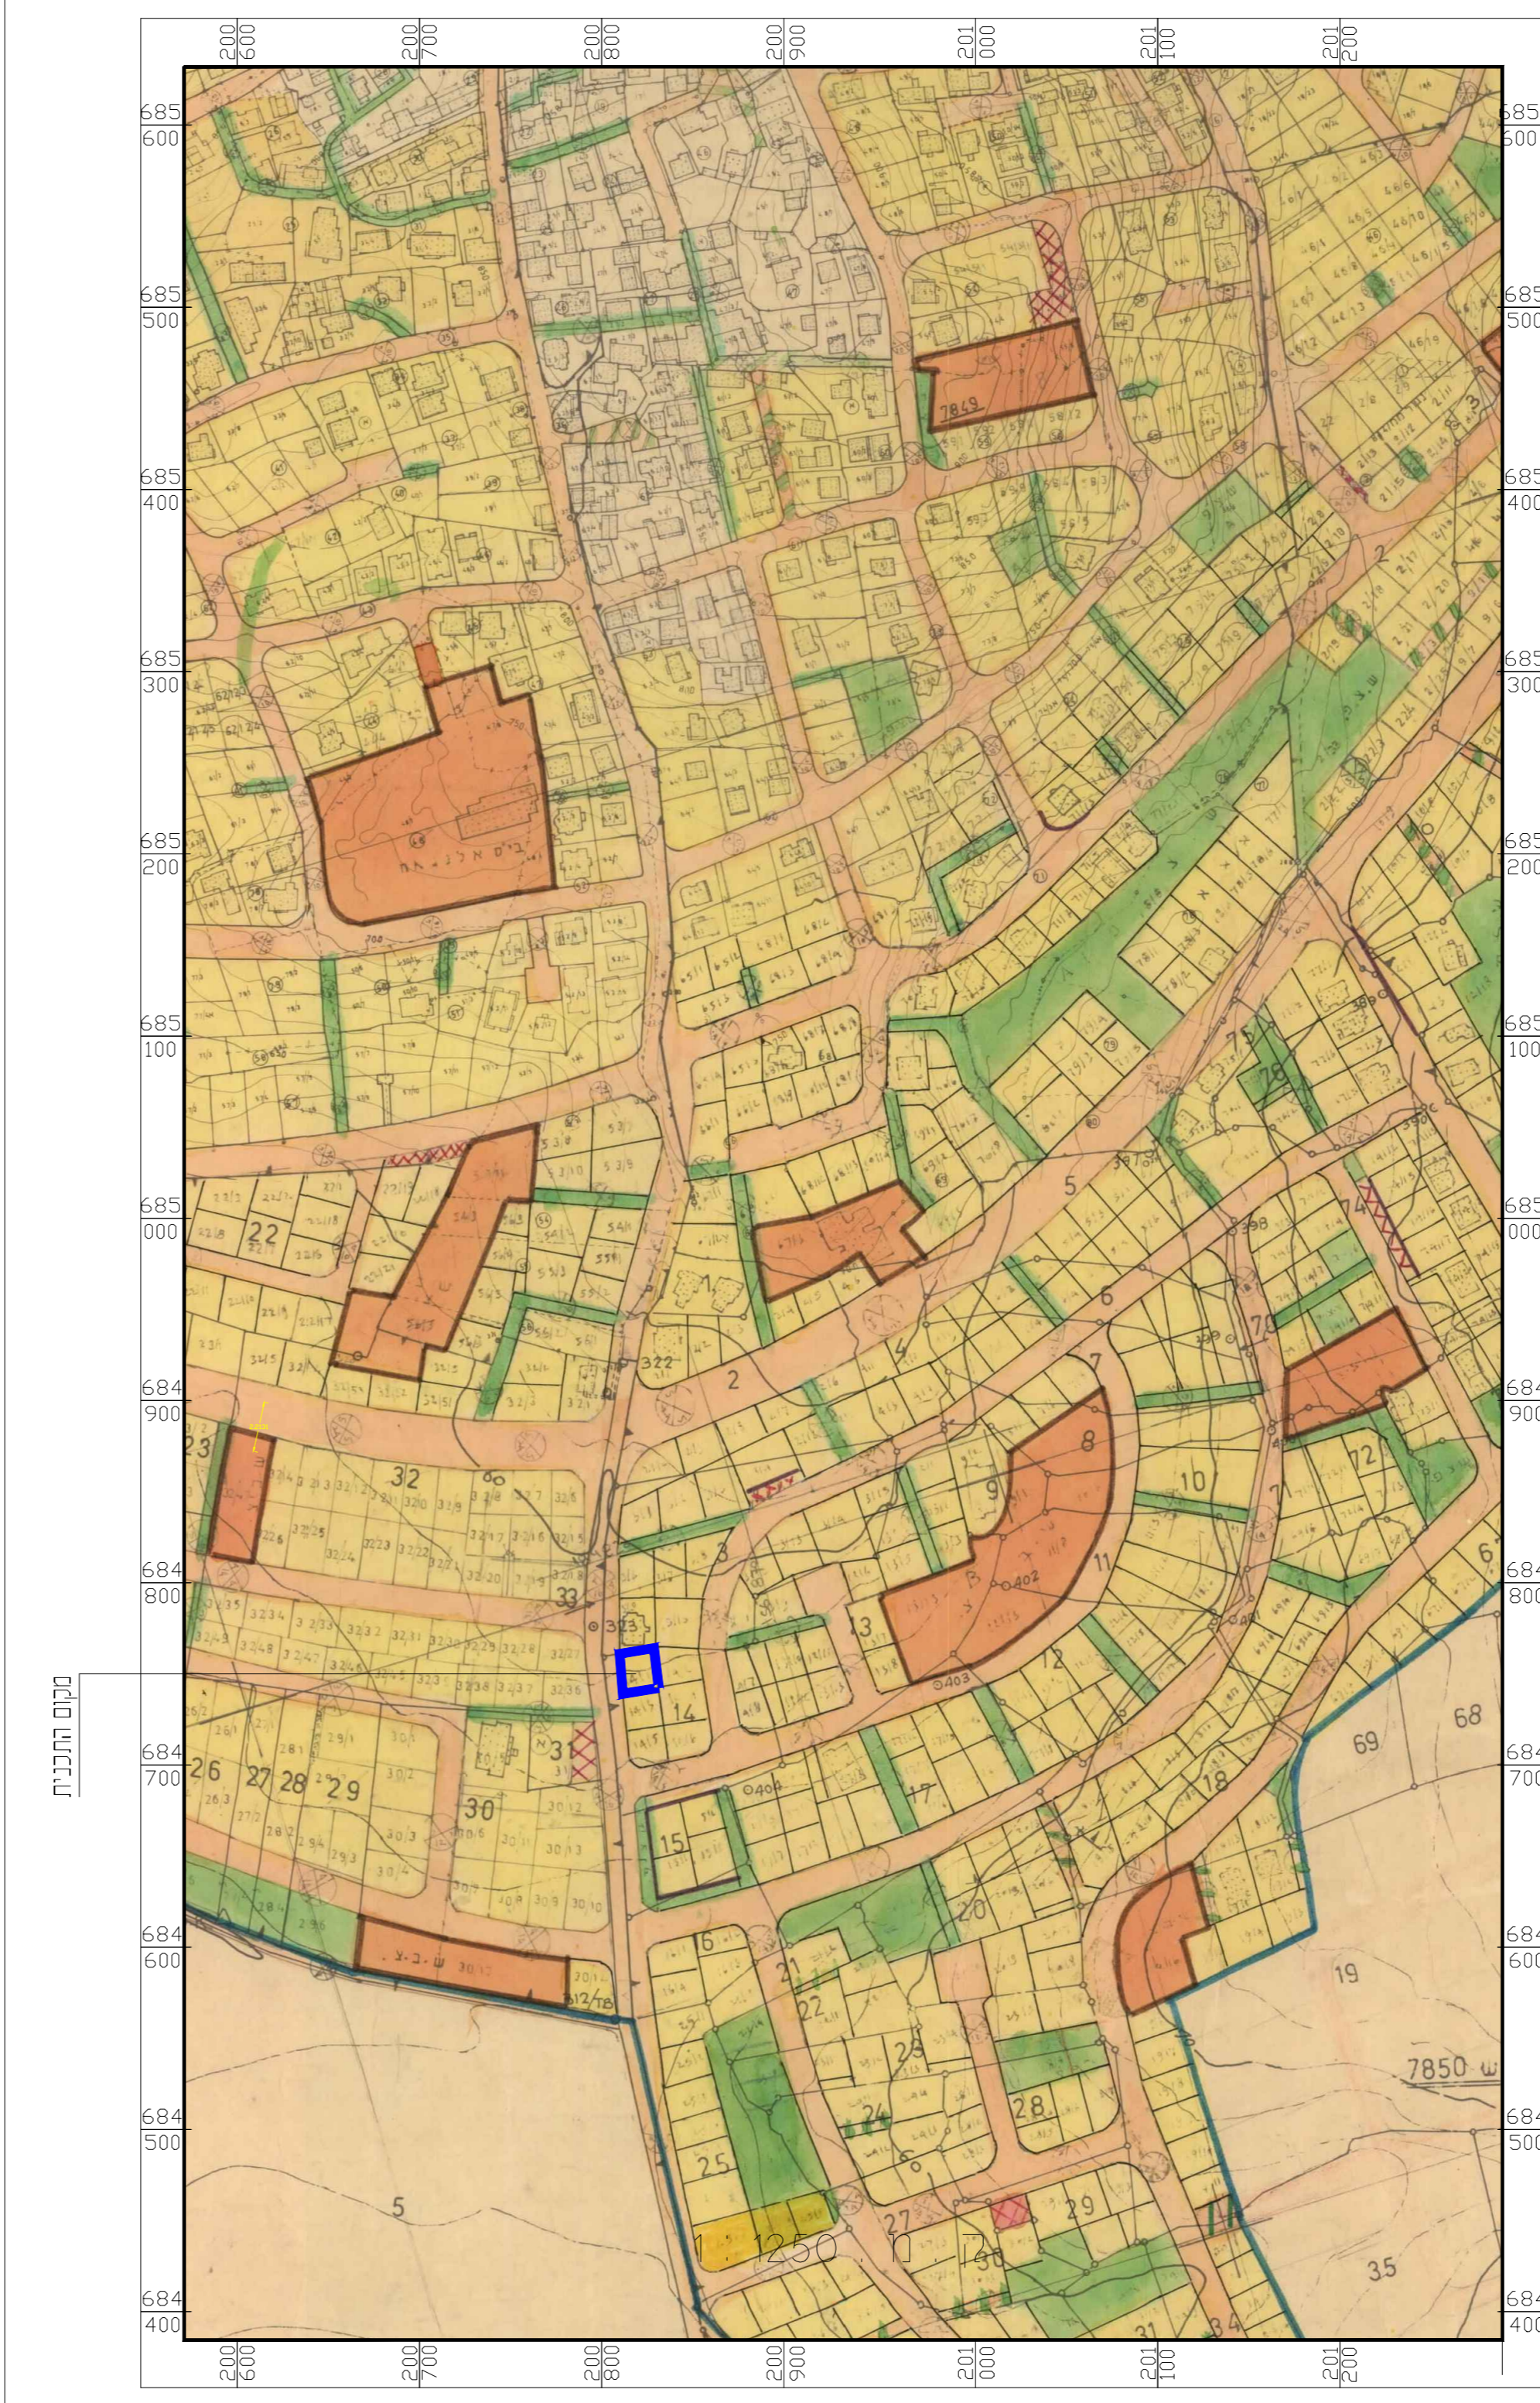

דו"ק התכנון והבנייה, התשכ"ה - 1965 תכנית מפורטת	
מס"י - 402-0682971	
שם התכנית מפורטת בית מגורים גוש: 7850 חלקה: 14 מגרש: 1\14	
תשריט מצב מאושר	
מחוז	המרכז
מרחב תכנון מקומי	טייבה
רשות מקומית	טייבה
ישוב	טייבה
תאריך	27/04/2019
שם הנספח	קנ"מ
מצב מאושר	1 : 250
תרשים סביבה	1 : 1250
שמות וזחתימות:	
עורך התוכנית	שם: טאלב נסיראת
זחתימה:	זחתימה:

