

### מקרא מצב מאושר


	מגורים ג'ו
	דור מאושרת
	שביב
	גבול חכנית
	גבול חקקה
	קו בניין לפי ק/3000/1
	חזית מסחרית א'
	מבנה קיים
	רוזטה

טבלת שטחים-מצב מאושר	
יטור	מס.מגרש/שטח בדונם
מס.מגרש/שטח בדונם	0.600 / 79/3
מס.מגרש/שטח בדונם	0.600 / 79/1
מס.מגרש/שטח בדונם	0.600 / 57/1
מס.מגרש/שטח בדונם	0.600 / 79/3

### תרשים להתמצאות כללית



### תרשים לסביבה הקרובה

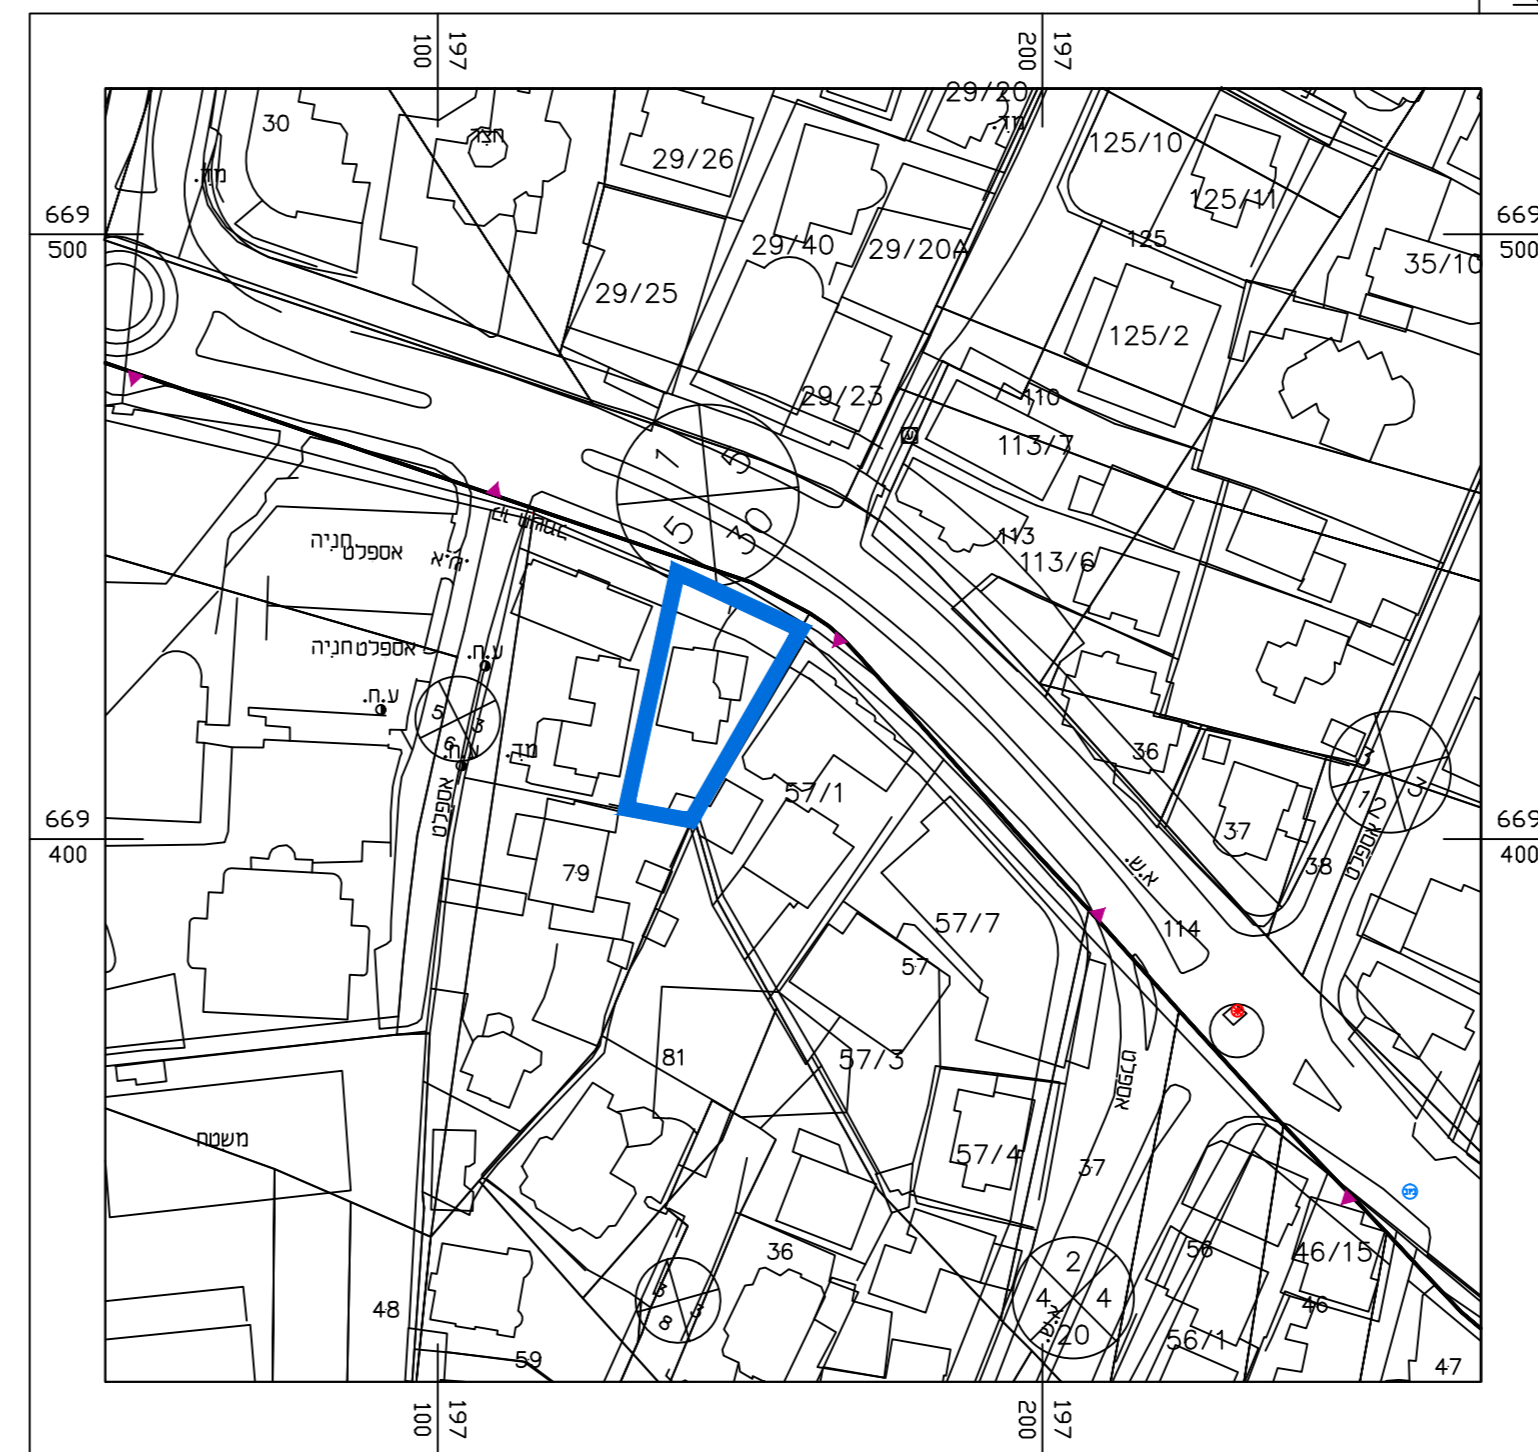

## מצב מאושר

מס' 451-0757591

שינוי בקווי בניין ושינוי הוראות בניה

נספח לתכנית	
גליון 1 מתוך 1	
תחולה	רקע
תיאור תאריך עריכת הנספח	23.5.2019
רשימת התרשימים	קנ"מ
מצב מאושר	1:250
התמצאות כללית	1:2000
סביבה הקרובה	1:1250
שמות וזחתימות:	
עורך הנספח	שם: עיסא מוסטפה
	תאריך: עיסא מוסטפה
	זחתימה: