

# תכנית מצב מאושר

לפי תכנית הרמק"מ\600\17\א\67

נספח לתכנית מס' 423-0631267

תוספת יח"ד ללא תוספת זכויות

בניה - אלי כהן 3, גיל עמל

גליון 1 מתוך 1

תחולה	מצב מאושר
תיאור	
תאריך עריכת הנספח	14/05/2019
קנ"מ	1:250
תרשימים נוספים	קנ"מ
תרשים התמצאות	1:1000
שמות וחדתימות:	
עורך הנספח	ד"ר אדריכל איל יוסינגר תאגיד:

מחוז נפה  
מקום גוש  
חלקה 107  
השטח 0.985

מסרת התוכנית: תכנון  
כתובת העבודה: אלי כהן 3


הוכן בשביל הבעלים



## מקרא מצב מאושר

- גבול תכנית
- אזור מגורים אי
- אזור מגורים בי
- דרך קיימת
- שטח לבניית ציבור
- קו בניין

600/במ

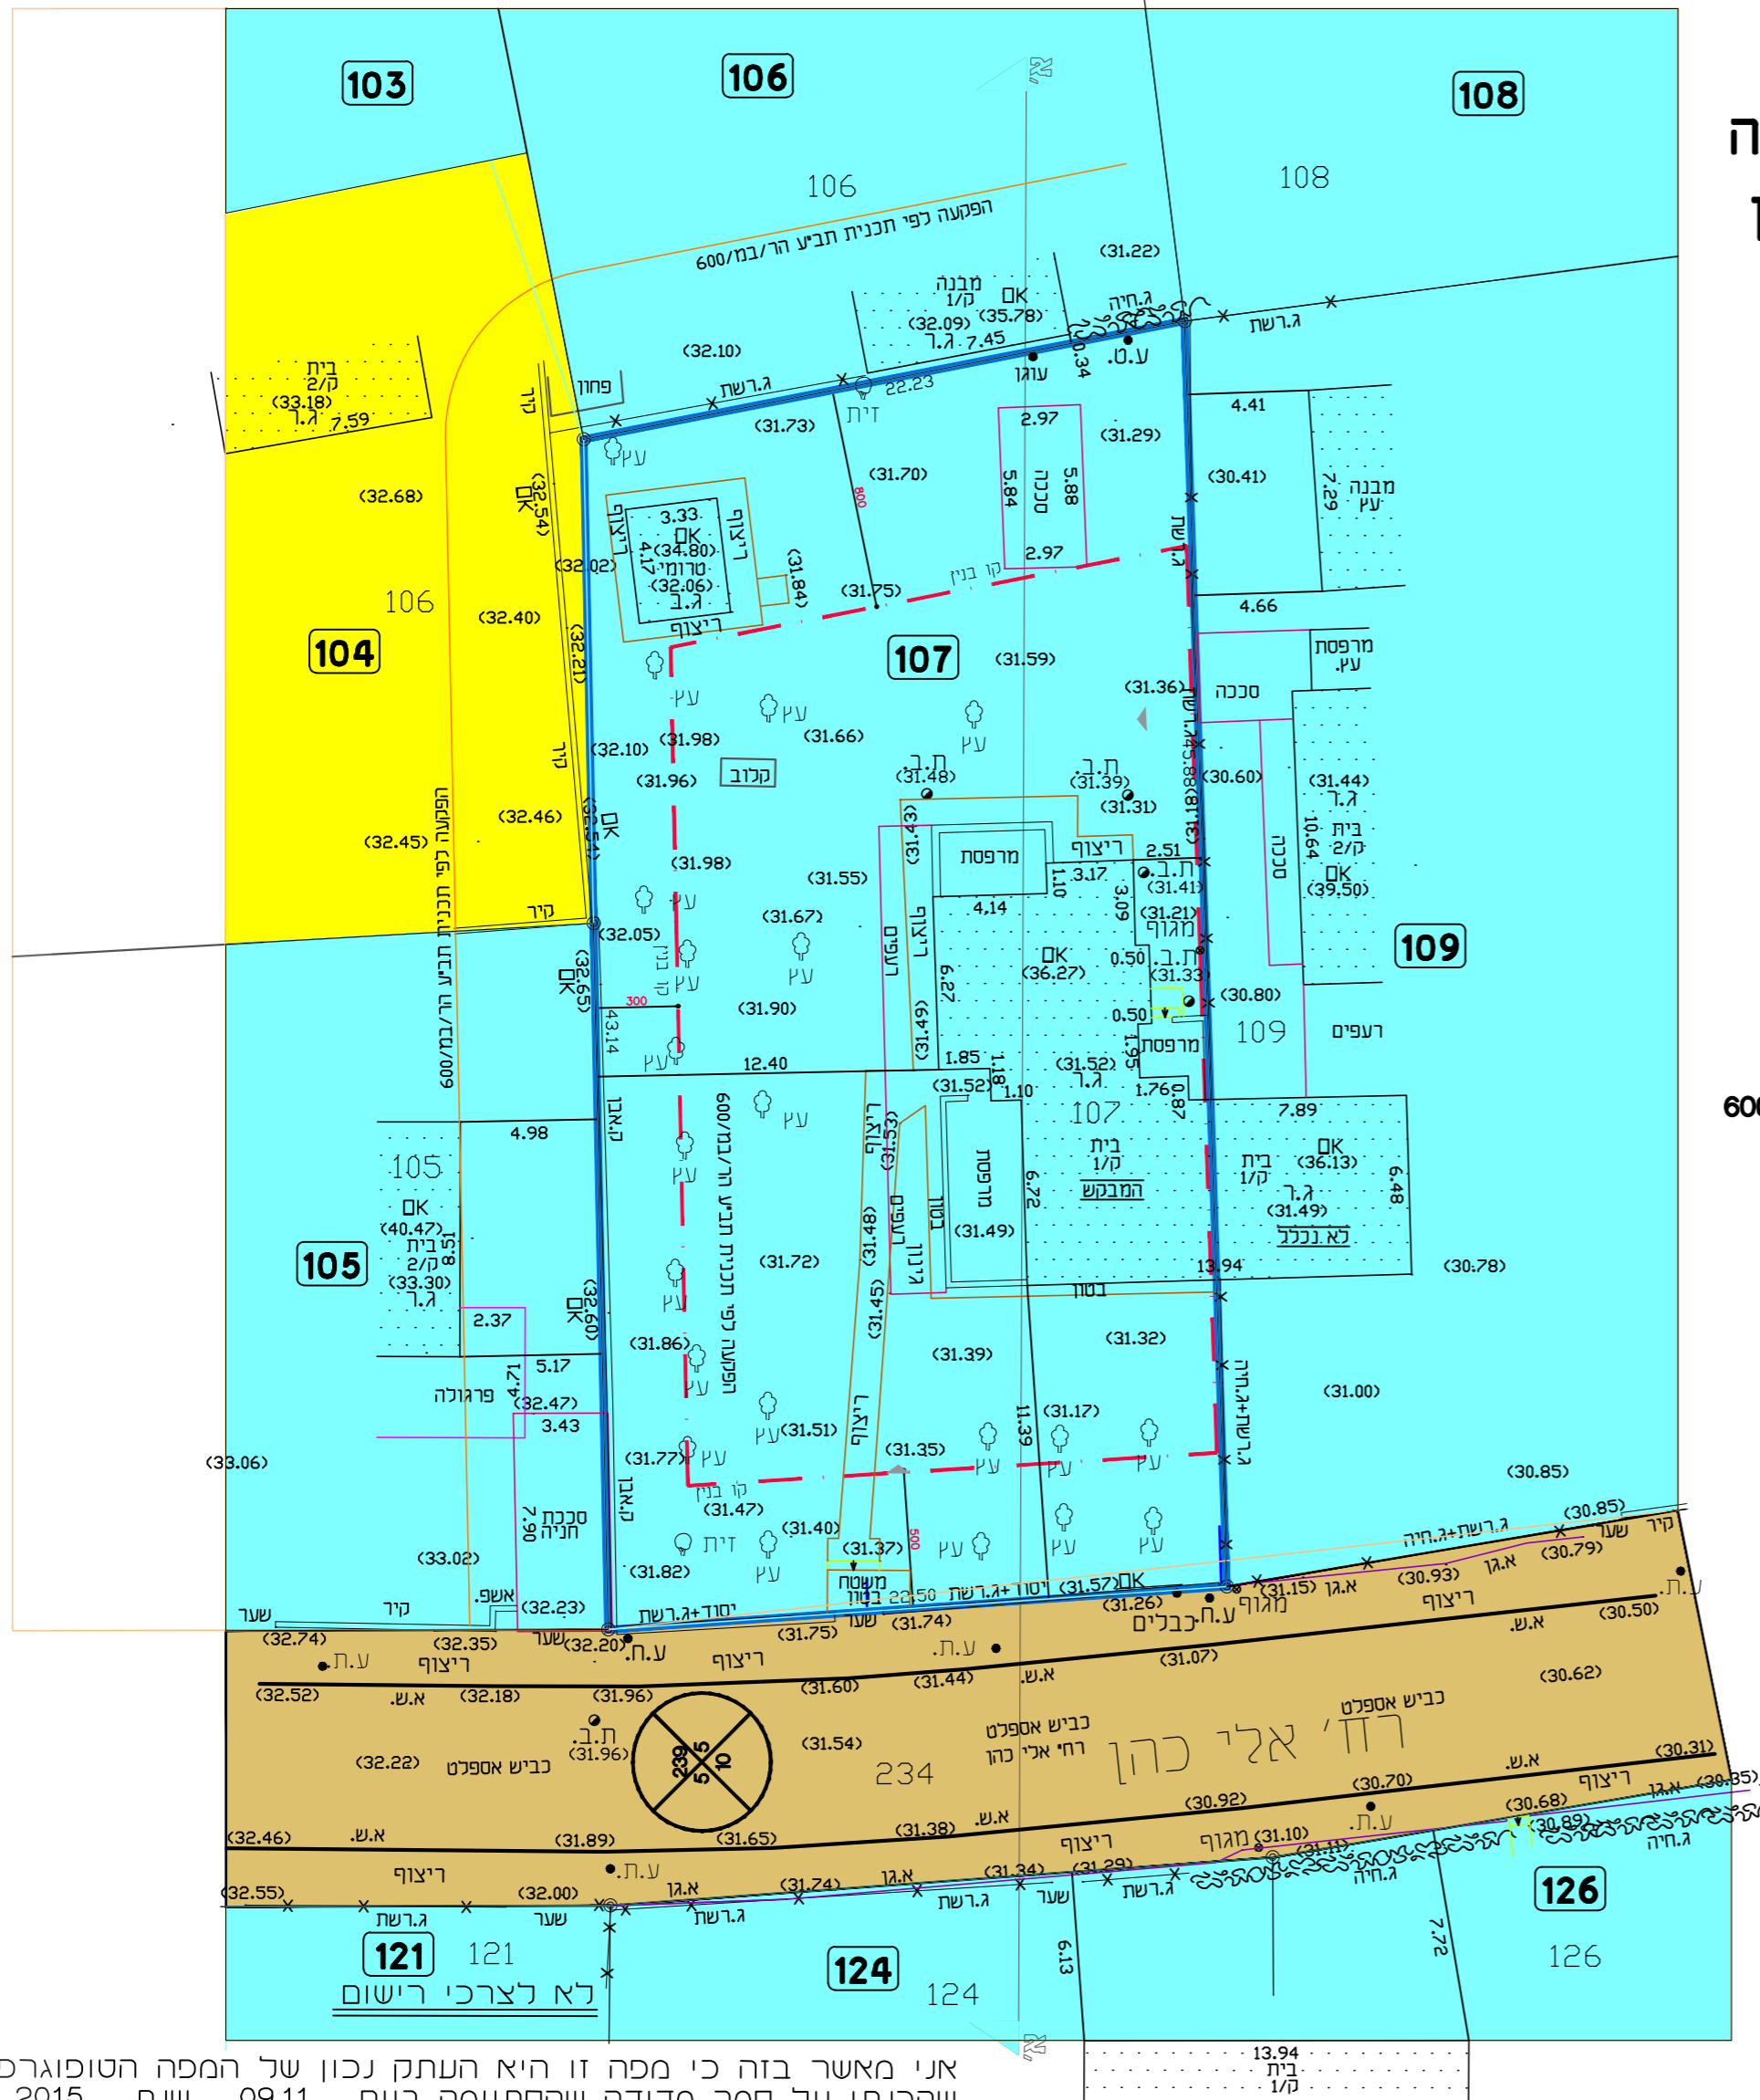


אני מאשר בזה כי מפה זו היא העתק נכון של המפה הטופוגרפית שהכנתי על סמך מדידה שהסתיימה ביום 09.11.2015 וכל הפרטים שצוינו במפה הם מדויקים ודרגתה היא א', המפה בוצעה בהתאם לתקנות המודדים (מדידה ומיפוי), התשנ"ח-1998.

מסארוה חוסאם - מודד מוסמך מ.ר. 894  
ט"ייה משולש 40400 טל. 0522-650723  
טלפ' 09-7990140  
פקס. 09-7996748  
EMAIL-MHMEDE@BEZEQINT.net



קנה מידה 1:250

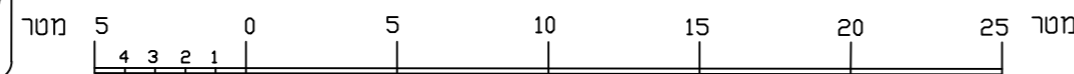

הערות  
שטח החלקה ע"פ מפת גוש רישום 6657  
יש לקבל אישור הוועדה לתכנון ובניה לפני כל תכנון  
המפה קשורה לנקודות בקרה -KLF 6521- HMS 291

