
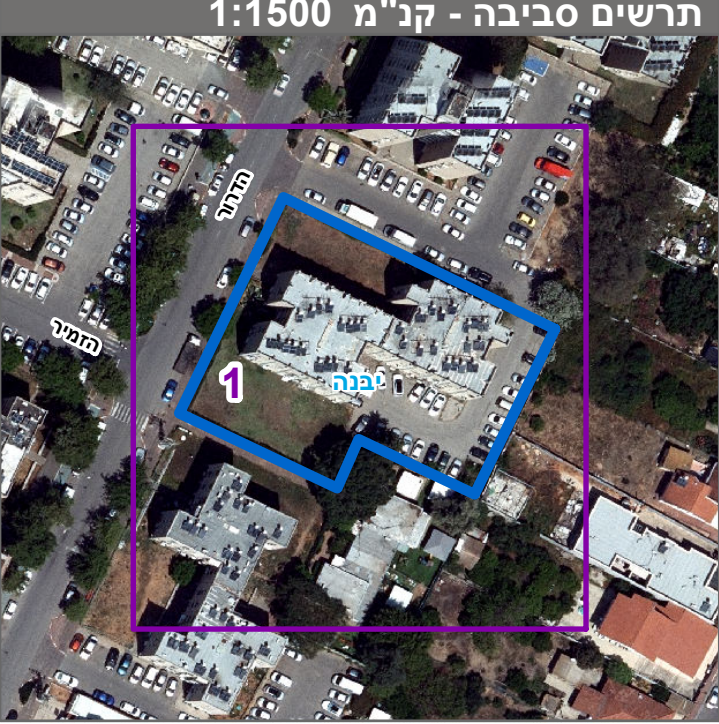
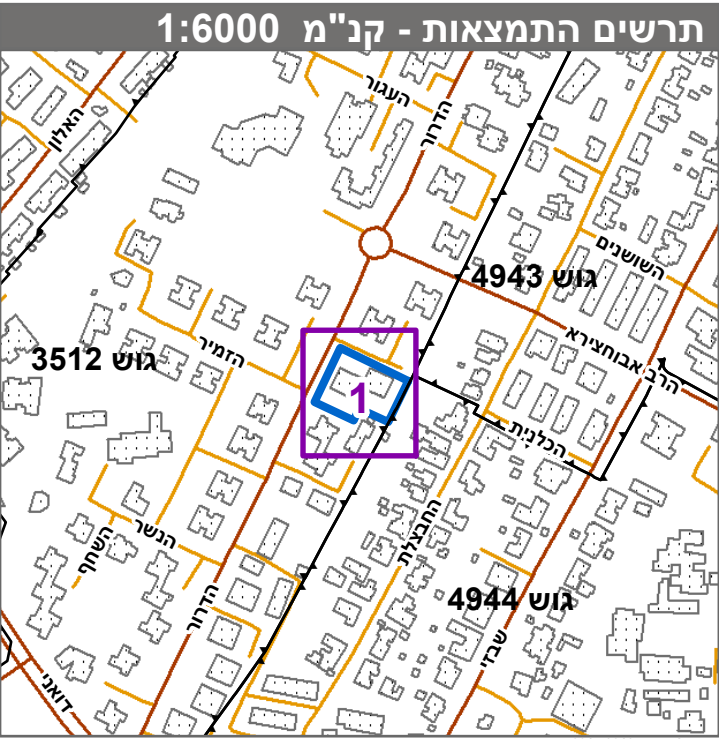
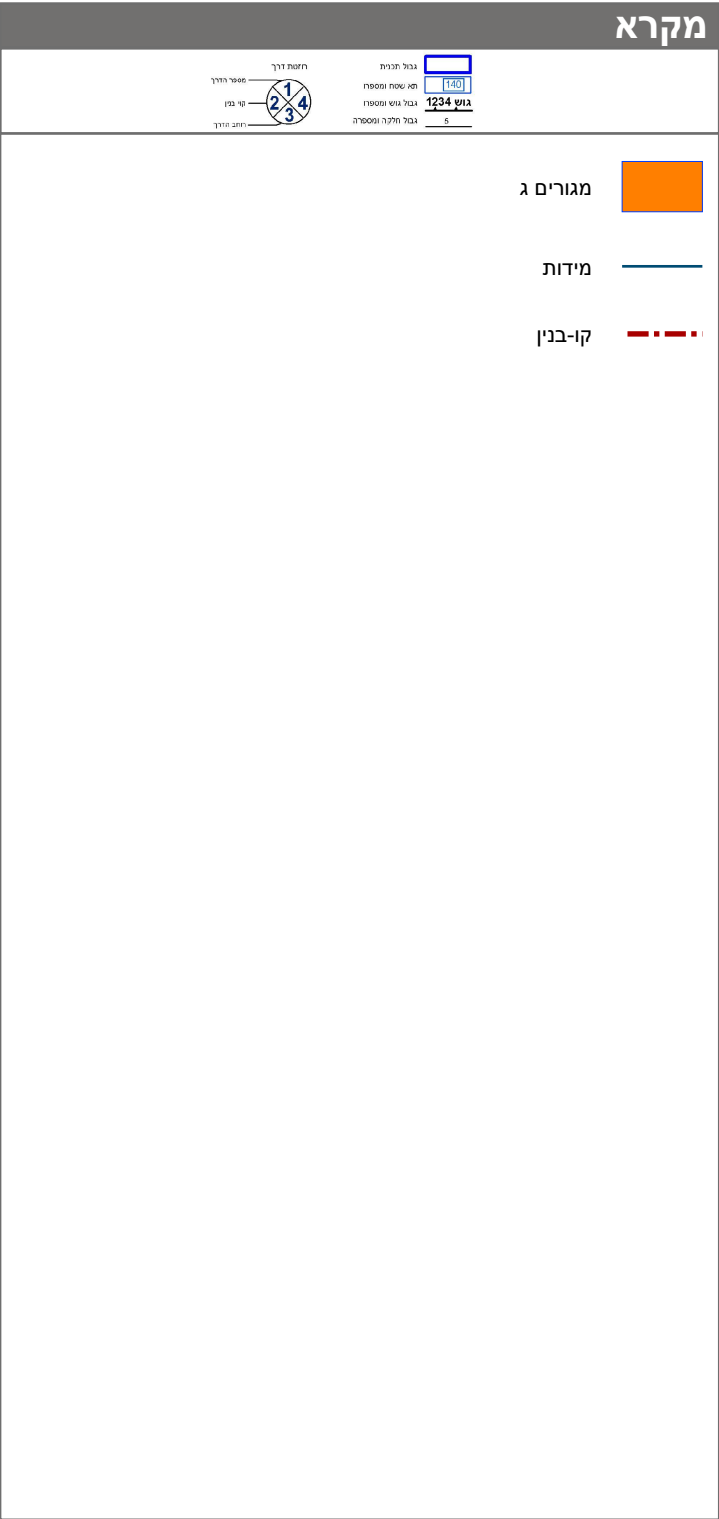


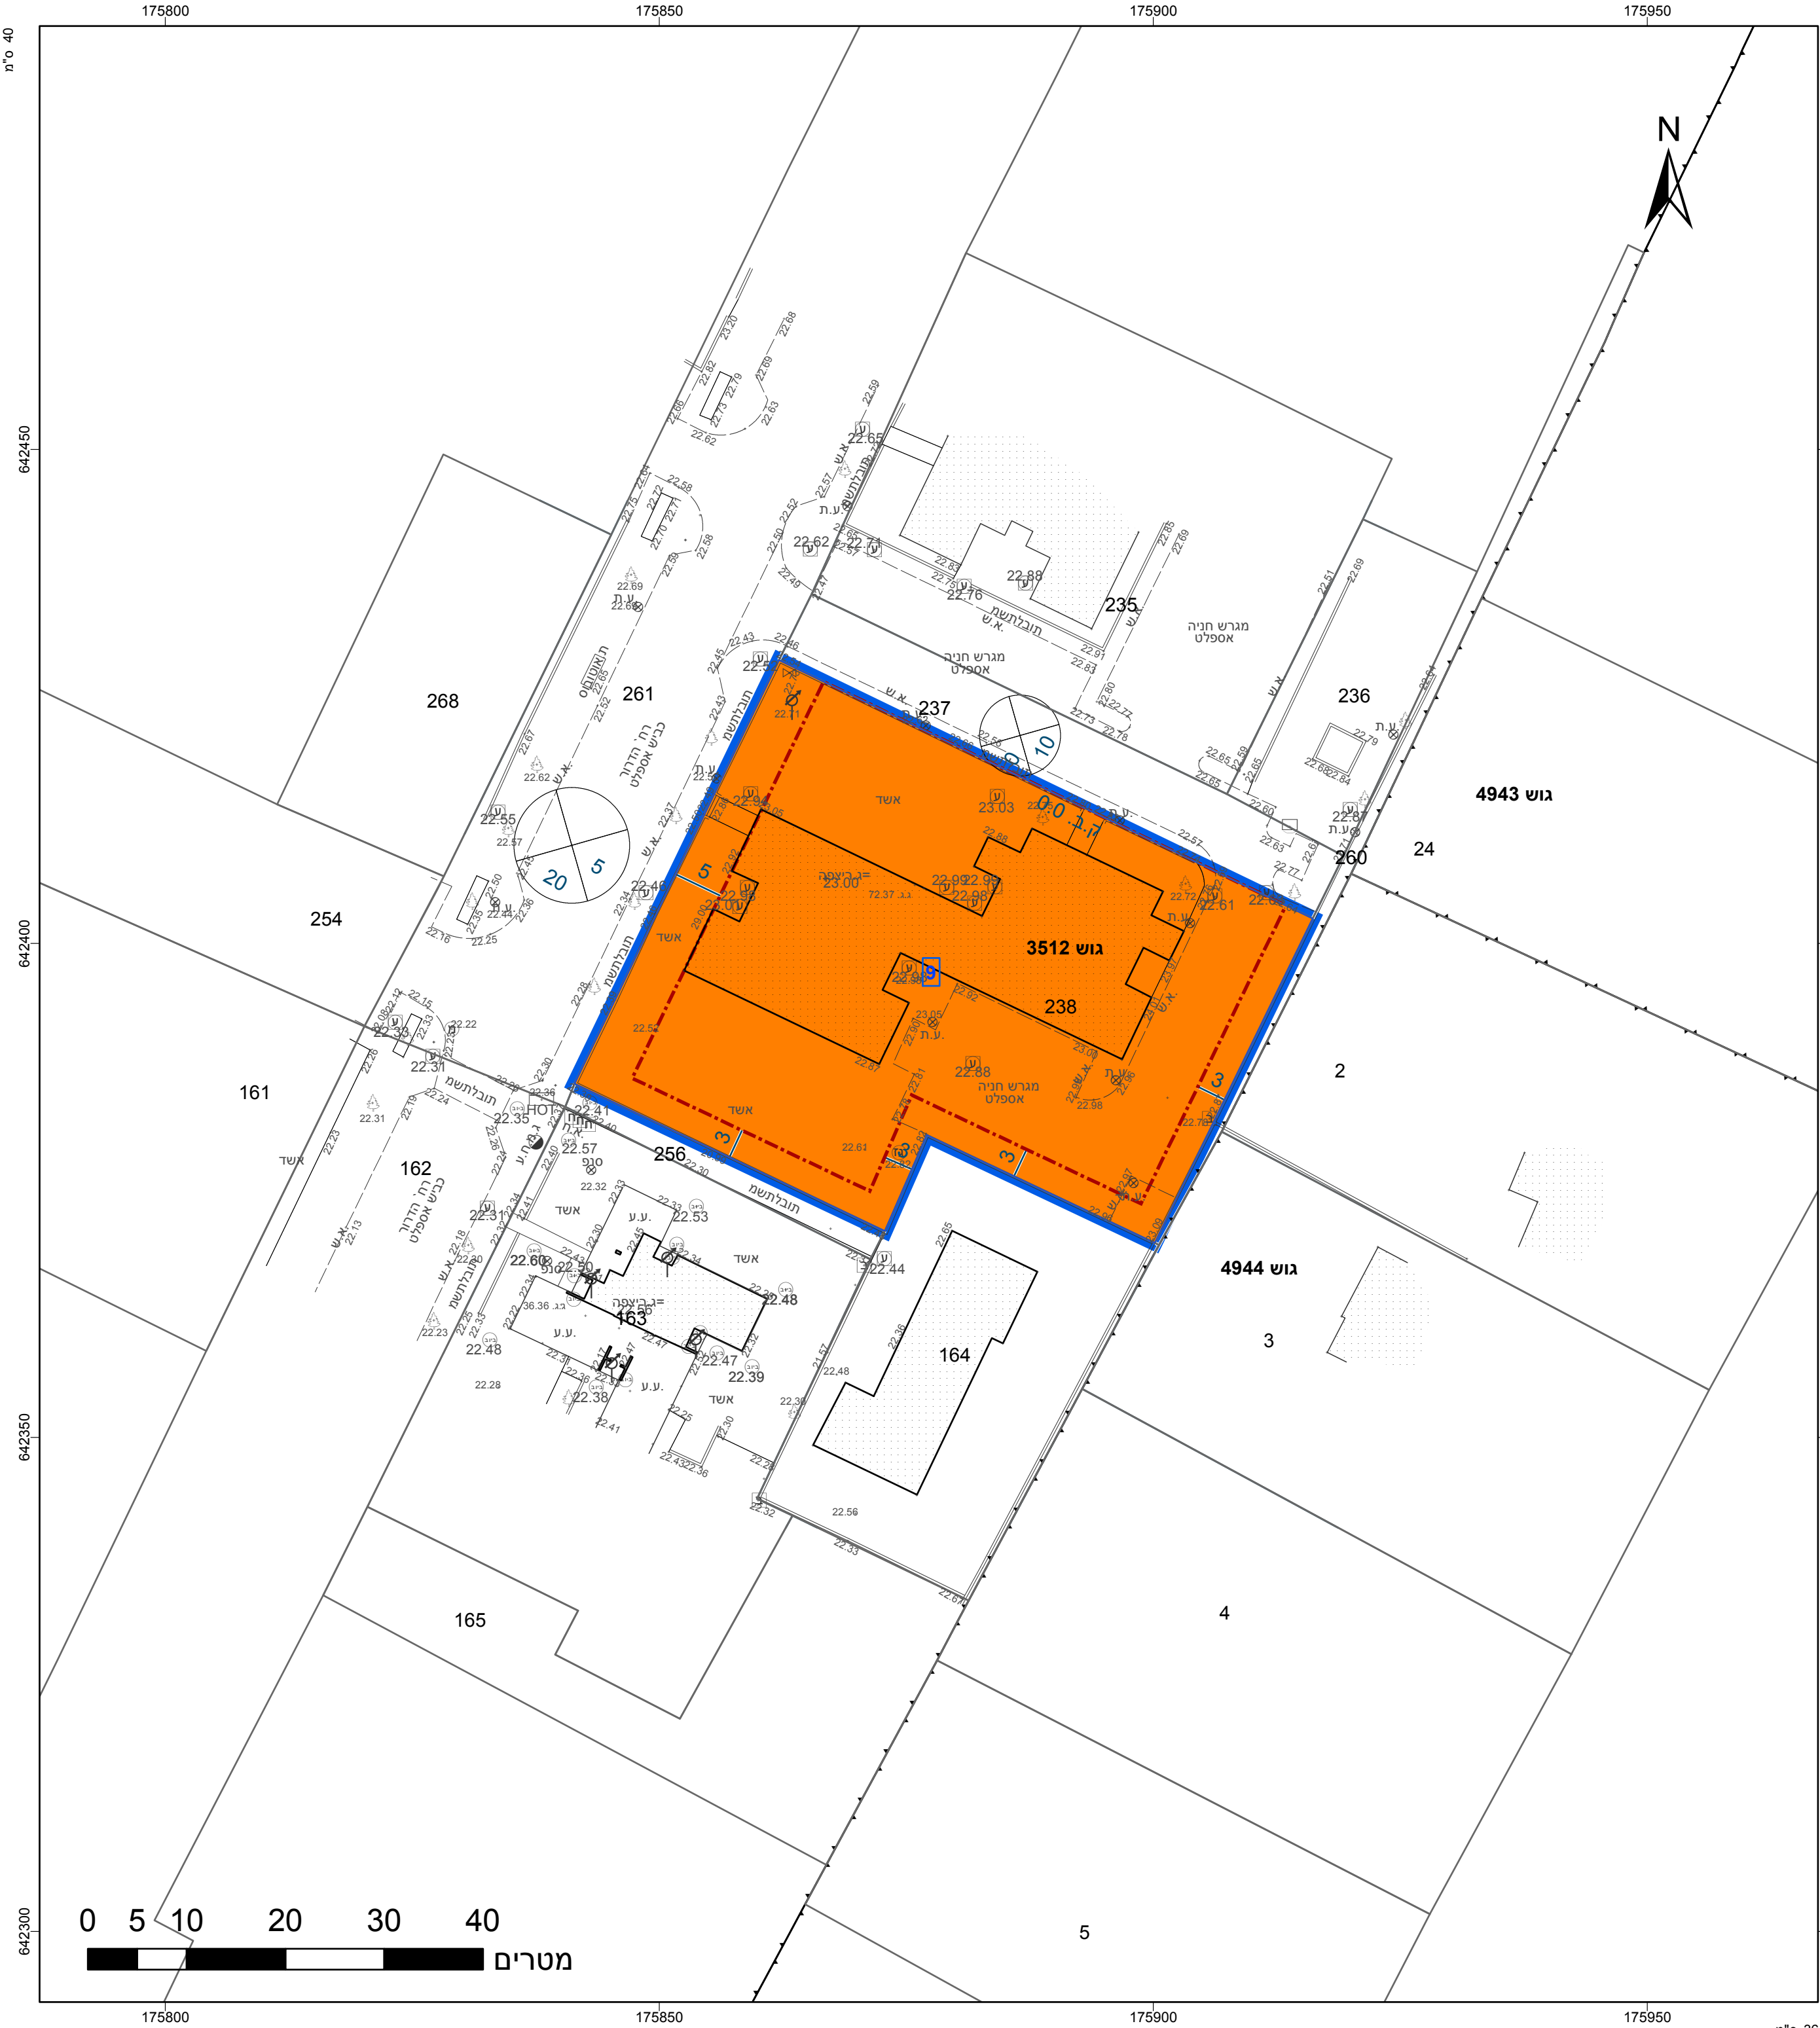

חוק התכנון והבנייה, התשכ"ה - 1965			
תכנית מתאר מקומית			
מס' 404-0769760			
חיזוק ותוספת יחידות דיור ברחוב הדרור 28,30			
תשריט מצב מוצע			
גיליון 1 מתוך 1			
מחוז	מרכז	מרחב תכנון מקומי	יבנה
רשות מקומית	יבנה	ישוב	יבנה
תכנית בסמכות	מקומית	איחוד וחלוקה	ללא איחוד וחלוקה
היתרים או הרשאות	תכנית שמטוחה ניתן להציא היתרים או הרשאות	מונה תדפיס התשריט	11
מועד הפקדה	21/06/2020	12:38	
שטח התכנית	2.57 דונם	קנה מידה	1:500
אישורים בתכנית מס' 404-0769760			
שמות*			
מגיש התכנית	סמי גל תאגיד	סמי גל תאגיד	סמי גל תאגיד
עורך ראשי	סמי גל תאגיד	סמי גל תאגיד	סמי גל תאגיד
יזם	סמי גל תאגיד	סמי גל תאגיד	סמי גל תאגיד
בעלי עניין בקרקע*			
בעלים	סמי גל תאגיד	סמי גל תאגיד	סמי גל תאגיד
טבלת גושים וחלקות*			
מספר גוש	מספר חלקות	מספר חלקות	מספר חלקות
3512	238	238	238
* הרשימה המלאה מפורטת בהוראות התכנית / בהודעה שפורסמה בעיתונות וברשומות הרגי מצהיר בזאת כי המפה הטופוגרפית/המצבית המהווה רקע לתכנית זו, נערכה על ידי ביום 15.05.19. והיא הוכנה לפי הוראות נוהל מבא"ת ובהתאם להוראות החוק ולתקנות המדומים שבתוקף. דיוק הקו הכחול והקדסטר:מדידה אנליטית מלאה ברמת תצ"ר			
קיריל קרנאושוב	1380	מספר רישון	חתימה
שם המודד	מספר רישון	חתימה	תאריך