

מצב מאושר - 1:250

מקרא מצב מאושר:
(*) יעד שטח לז' מכלול

- גבול חכנית
- גבול גוש ומספרה
- גבול חלקה ומספרה
- גבול תא שטח ומספרה
- מגורים א' (*)
- מגורים ב' (*)
- מגורים ב' מיוחד (*)
- מבנים ומסדות ציבור
- דרך מאשרת
- דרך מוצעת
- קו בנין
- מספר הדרך
- רחב הדרך

נספח מצב מאושר

תכנית מס' 410-0813105

שם התכנית: פתלמק\1261\114 - רח' הנרייטה סולד 42 גי' פית

תכנית מתאר מקומית
הכוללת הוראות של תכנית מפורטת

איחוד וחלוקה	סמכות ראשית	אופי התכנית
ללא איחוד וחלוקה	ועדה מקומית	תכנית שניתן מכוחה להוציא היתרים


מחזור:
מרחב תכנון מקומי:
ישוב:

שטח התכנית: 1.580 ד'
ק.מ. 1:250

גושים וחלקות בתכנית:

גוש	סוג הגוש	חלקות בשלמותן	חלקי חלקות	מגרשים
6389	מוסדר	173	-	-

אשור\חתימות מוסדות התכנון:

 


שמות:

עורך התכנית	שם: דרון גולדוורס
	כתובת: רח' בן-צבי 10, פתח תקוה
	טלפון: 03-9327029 פקס: 03-9327124 דוא"ל: office@goldarch.co.il



תרשים סביבה קרובה - 1:250

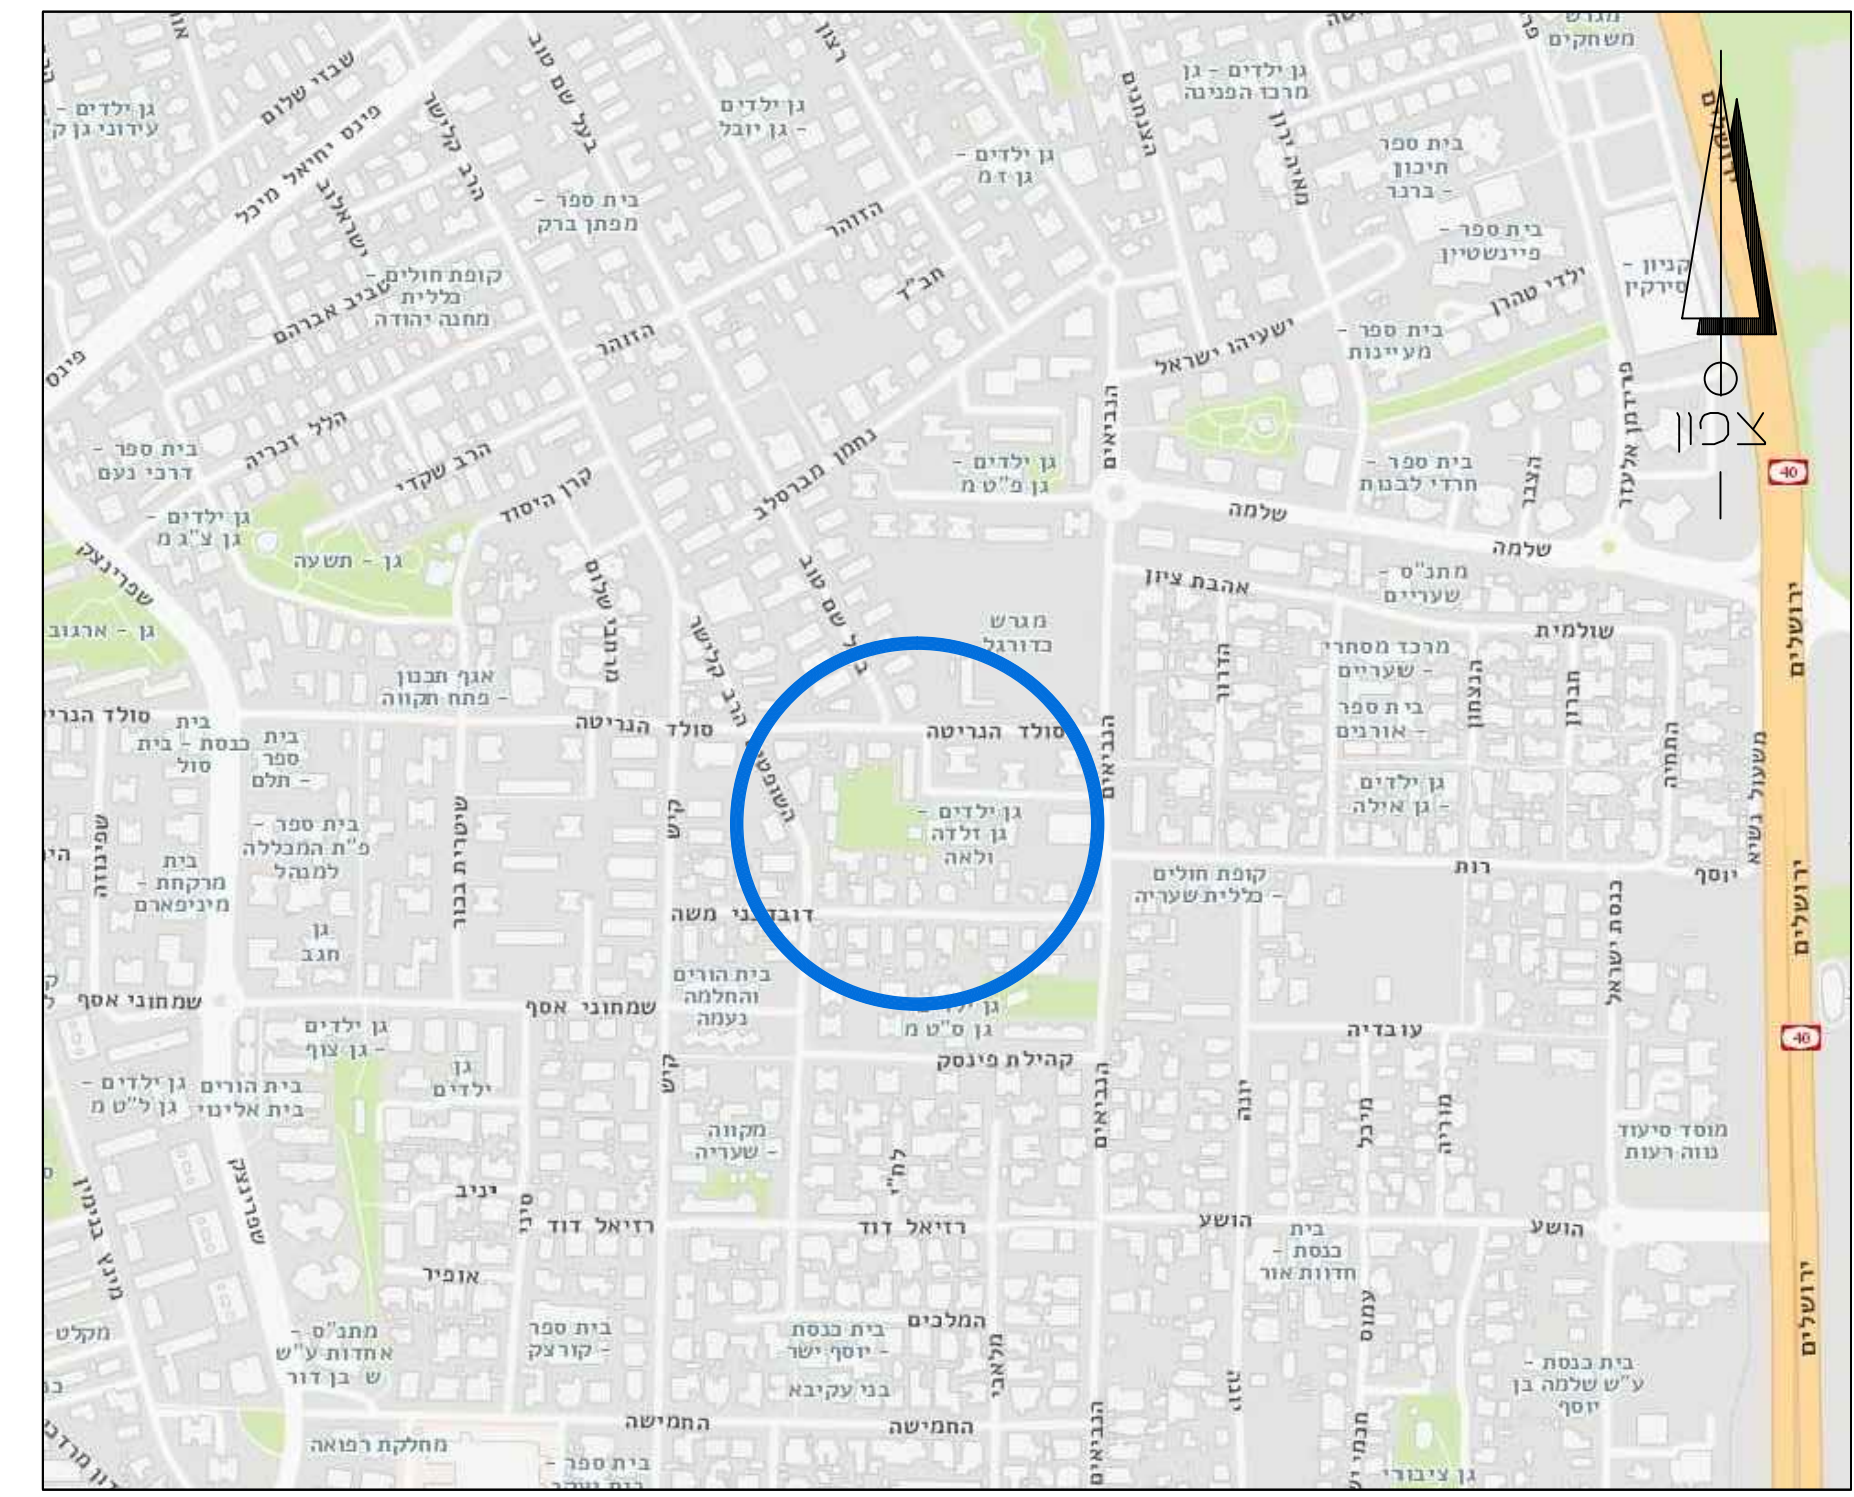

תרשים סביבה כללי - 1:5,000