


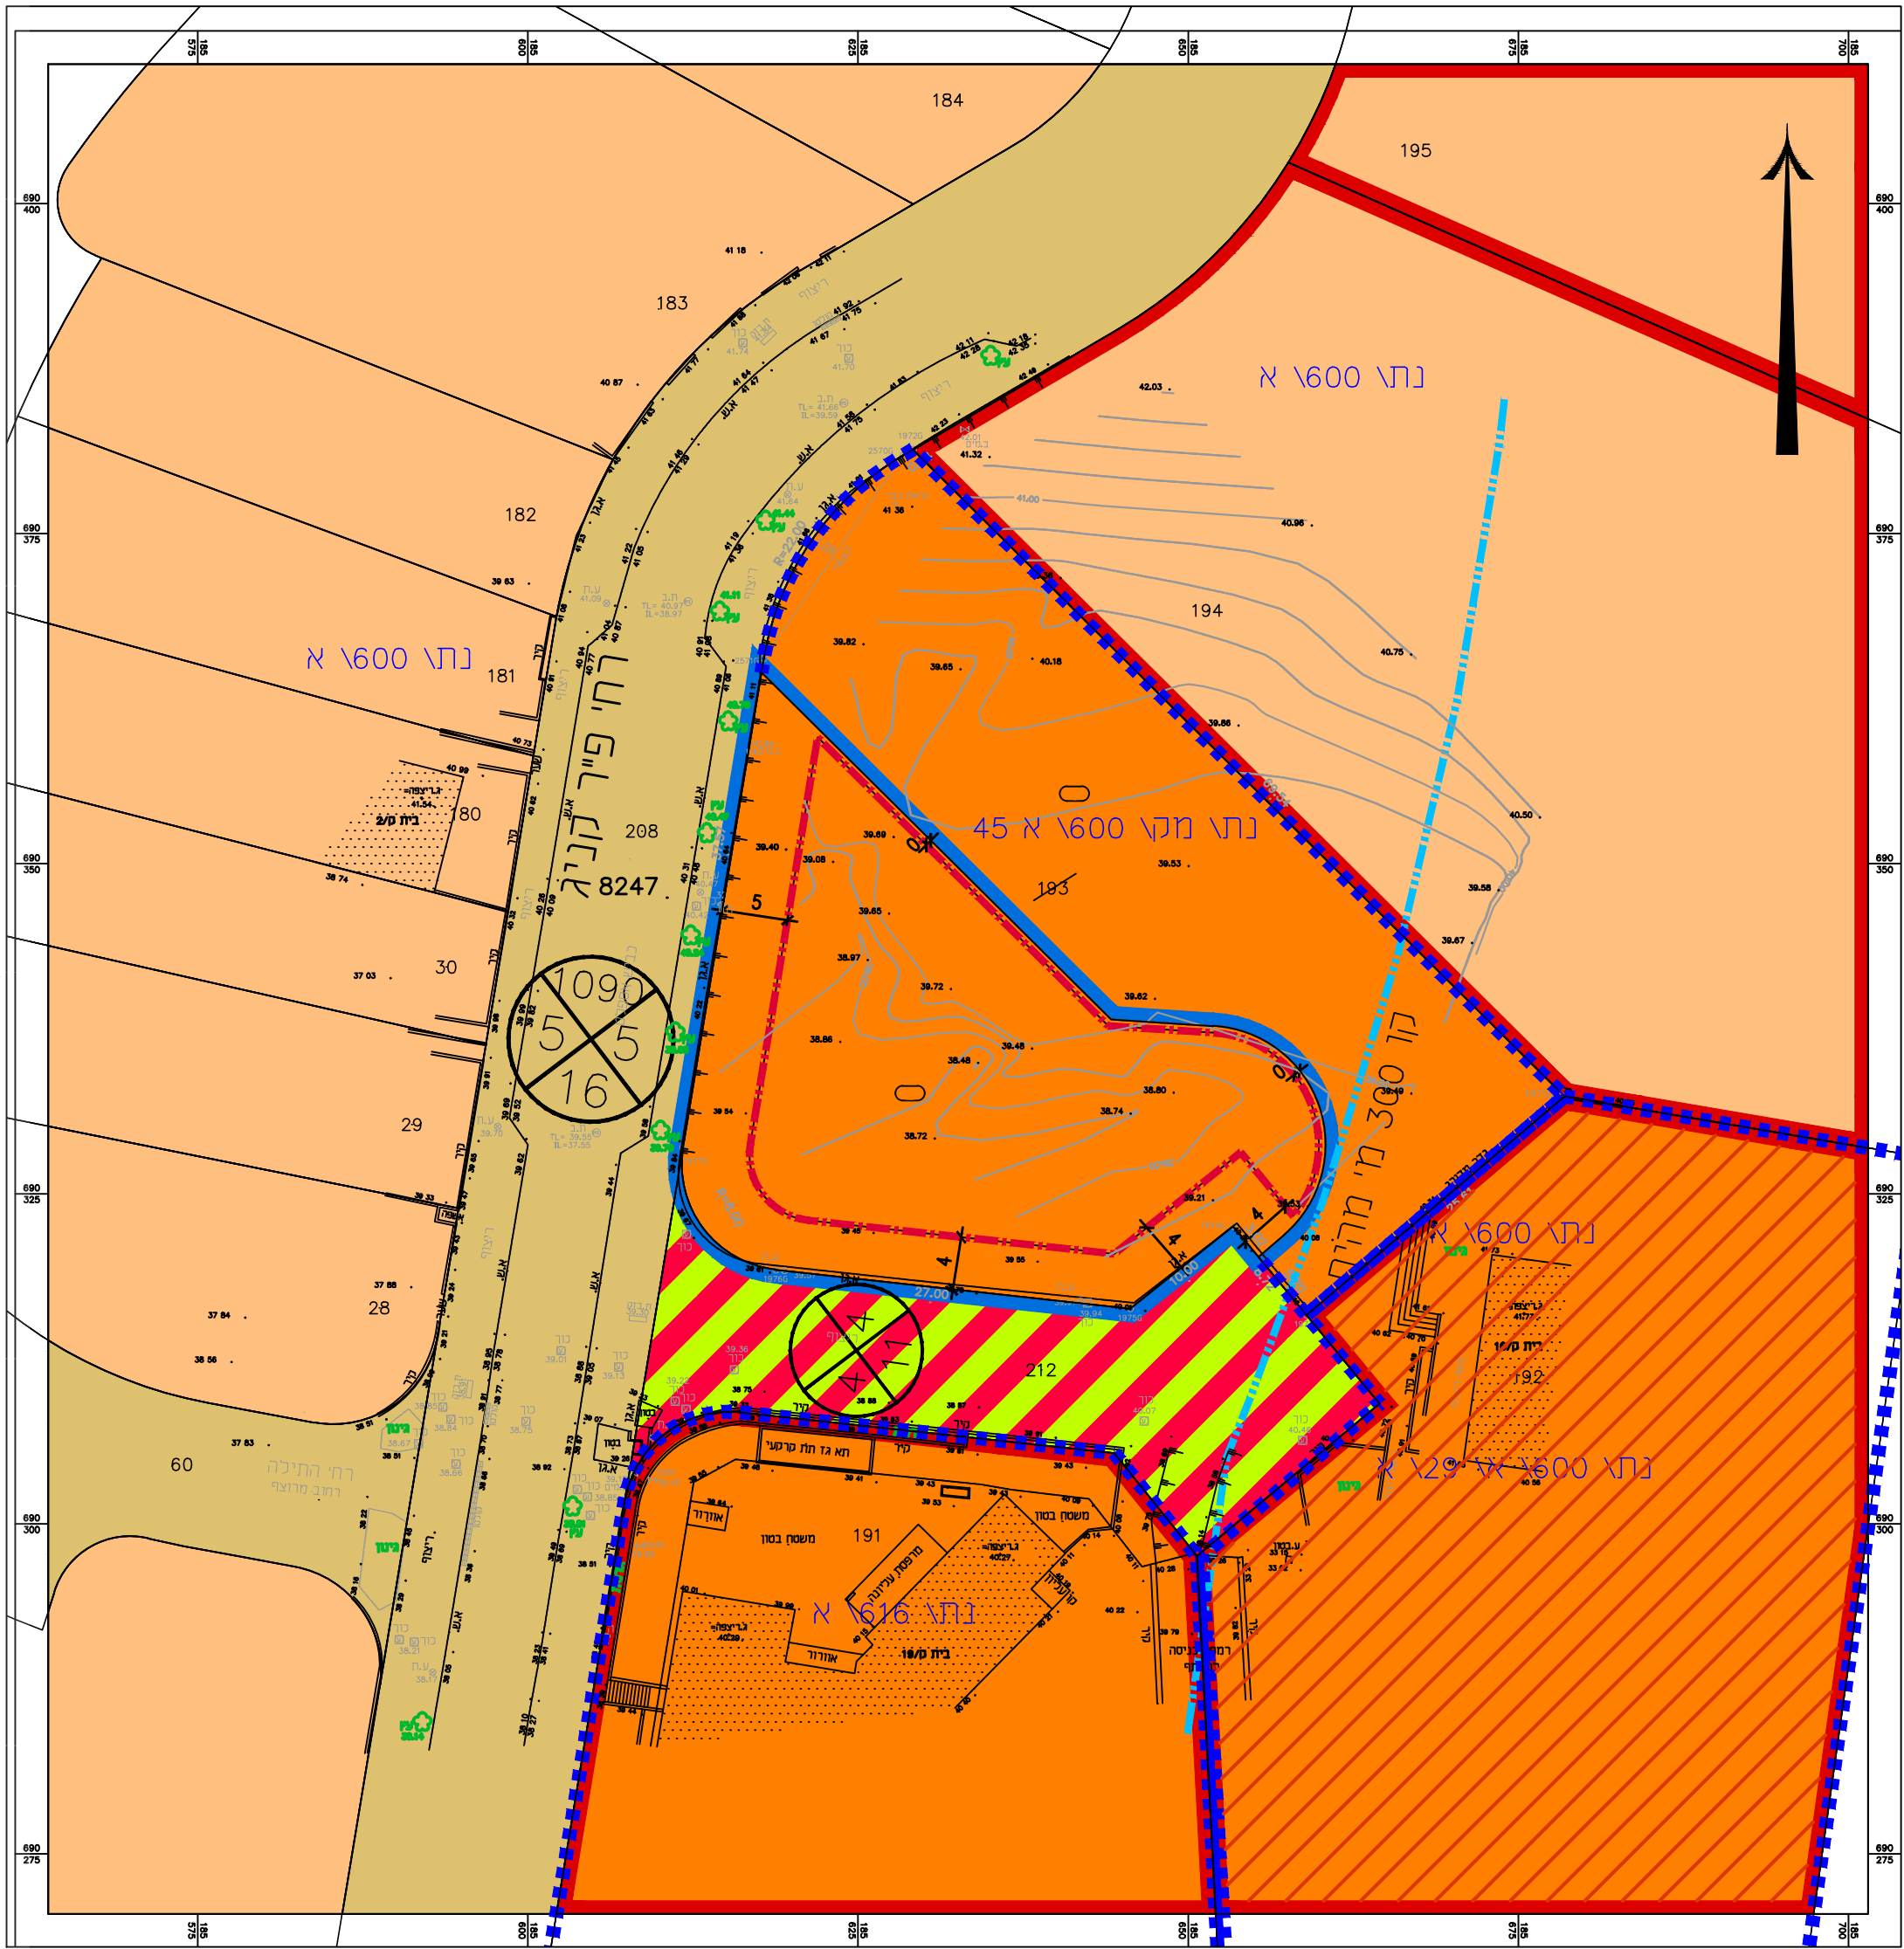

מצב מאושר קני"מ 1:500

מקרא מצב מאושר

גבול תוכנית

גבול תוכנית מאושרת

45\

600\

מספר תכנית מאושרת

גבול גוש

גבול חלקה ומספרה

מגורים א' *

מגורים ג'

מגורים מיוחד *

דרך מאושרת

דרך משולבת

מגורים ד 3

מגורים ד

קו בנין

תחום הסביבה החופית

000

500

1000

מספר הדרך
סדר הדרך

* יעוד שלא לפי מבא"ת

נספח מצב מאושר	
נספח לתכנית מס' 408-0679993	
נת' מק' 600 א' 45 א'-	
תוספת שטחי בניה רחוב פייר קינג 35	
גליון 1 מתוך 1	
תחולה	רקע
תיאור	
תאריך עריכת הנספח	24/5/2020
קני"מ	1:500
תרשימים נוספים	
תרשים סביבה	-
שם תרשים	-
שם תרשים	-
שמות רחובות:	
עורך הנספח	שם: אדרי אחוד רזיאל תאגיד: רזיאל אדריכלים ומתכנני ערים