


מחוז : מרכז
 נפה : רמלה
 מקום : גינתון
 גוש : 5978
 חלקה : 29
 חגרש : 227
 שטח : 0.501 ד.ח.
 הוכן עבור : הבעלים

תבע בתוקף מס, ג/435/11

תרשים סביבה
 קני"ח 1:1250

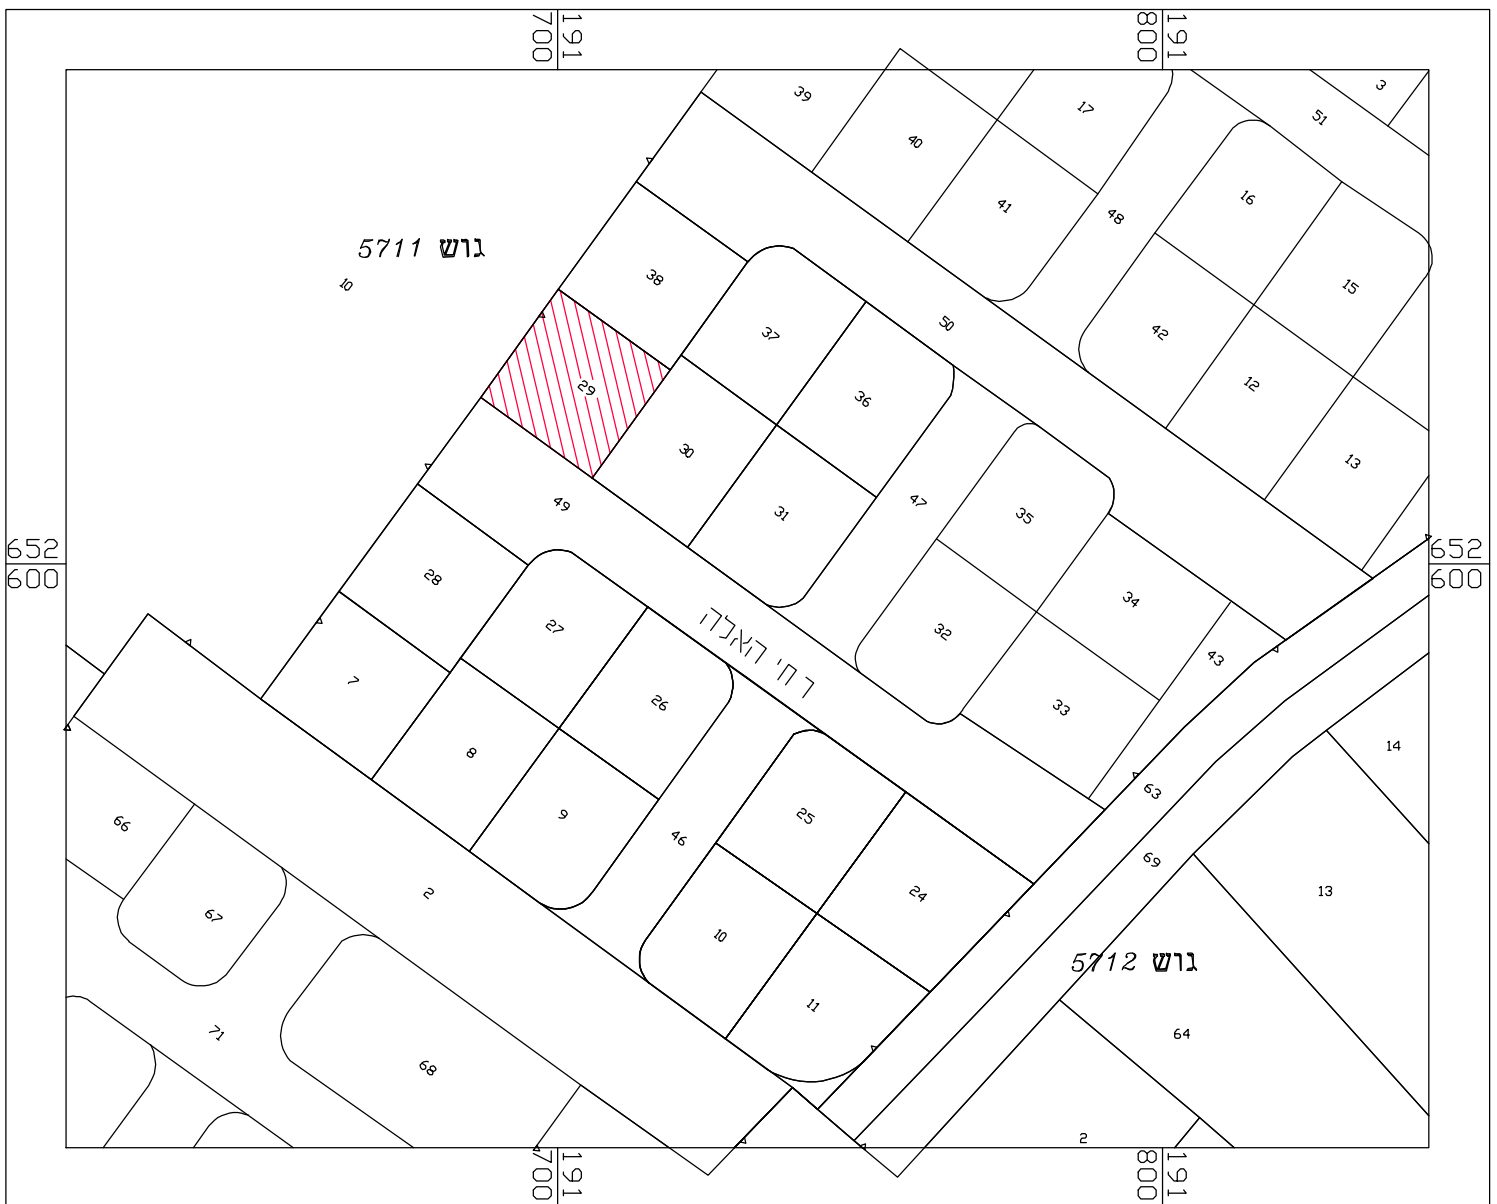


חוק התכנון והבנייה, התשכ"ה - 1965	
תכנית מפורטת	
מס' 424-0471912	
חמ\435\29	
פקלר - גינתון 722	
מצב מאושר	נליין 1
מתוך 1	מחוז
מרכז	מחוז
מרחב תכנון מקומי	מרחב תכנון מקומי
רמלה	רשות מקומית
חבל מודיעין	רשות מקומית
גינתון	ישוב
10.10.2016	תאריך
קני"ח	שם הנוספח
1:250	מצב מאושר
-	תרשים סביבה
-	תרשים נוסף
-	תרשים נוסף
-	תמונה נוספת
שמות וחתימות:	
עורך התוכנית	שם: _____ רס ערטון
	תאריך: _____ חתימה:

מיקרא:

- מגורים א'
- קו בנין
- גבול חגרש

תאריך : 20.09.2016	שרטוט : בלה
דן שלסינגר, מודד מוסמך, רשיון מס' 644	
נתן שלסינגר, מודד מוסמך, רשיון מס' 1234	
שלסינגר מדידות ומערכות מידע בע"מ	
רח' החומה 12 ראשל"צ טל': 03-9523332 פקס: 03-9522628	
קובץ: P:\7000-7099\7028\7028-topo.dwg 20.09.2016 14:28 (p)	

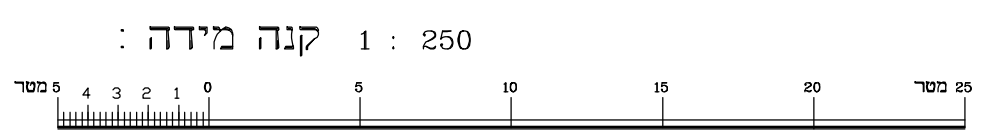

- הערות**
- 1 מטרת המדידה : תכנון.
 - 2 הפלנימטריה נמדדה בשיטה פולרית באמצעות מד טוח אלקטרוני.
 - 3 האלטימטריה נמדדה בשיטה טריגונומטרית באמצעות מד טוח אלקטרוני.
 - 4 העיבוד המשרדי נוצע במערכת ממוחשבת.
 - 5 המדידה קשורה לרשת ישראל ב-GPS-RTK.
 - 6 הגבהים הינם גבהים מוחלטים ומבוססים על WGS84.
 - 7 הגבולות נקלטו מחצ"ר מס' 186\2008.
 - 8 לפני תכנון יש לקבל אישור מהוועדה לתכנון ובניה.
 - 9 קווי הבנין אינם באחריות המודד וכפופים לאישור הוועדה.