


מצב מאושר לפי לה\100\1

- מקרא מצב מאושר**
- מגורים ג' \*
  - דרך מאושרת \*
  - מסחר \*
  - שטח צבורי פתוח \*
  - גבול גוש ומספרו 7211
  - גבול חלקה ומספרו 59
  - גבול תכנית
  - מספר תכנית מאושרת **מא/504**
  - גבול מגרש בתב"ע
  - מספר מגרש בתב"ע **2**
  - קו בניין
  - מספר הדרך
  - גבול גוש ומספרו (מטרים)
  - רוחב הדרך (מטרים)


\* יעודים לא עפ"י נוהל מבא"ת

טבלת שטחים-מצב מאושר	
יעוד	מס.מגרש
מגורים ג'	441
סה"כ מגורים ג'	0.342
סה"כ	0.342
סה"כ שטח התוכנית	0.342

תרשים להתמצאות כללית

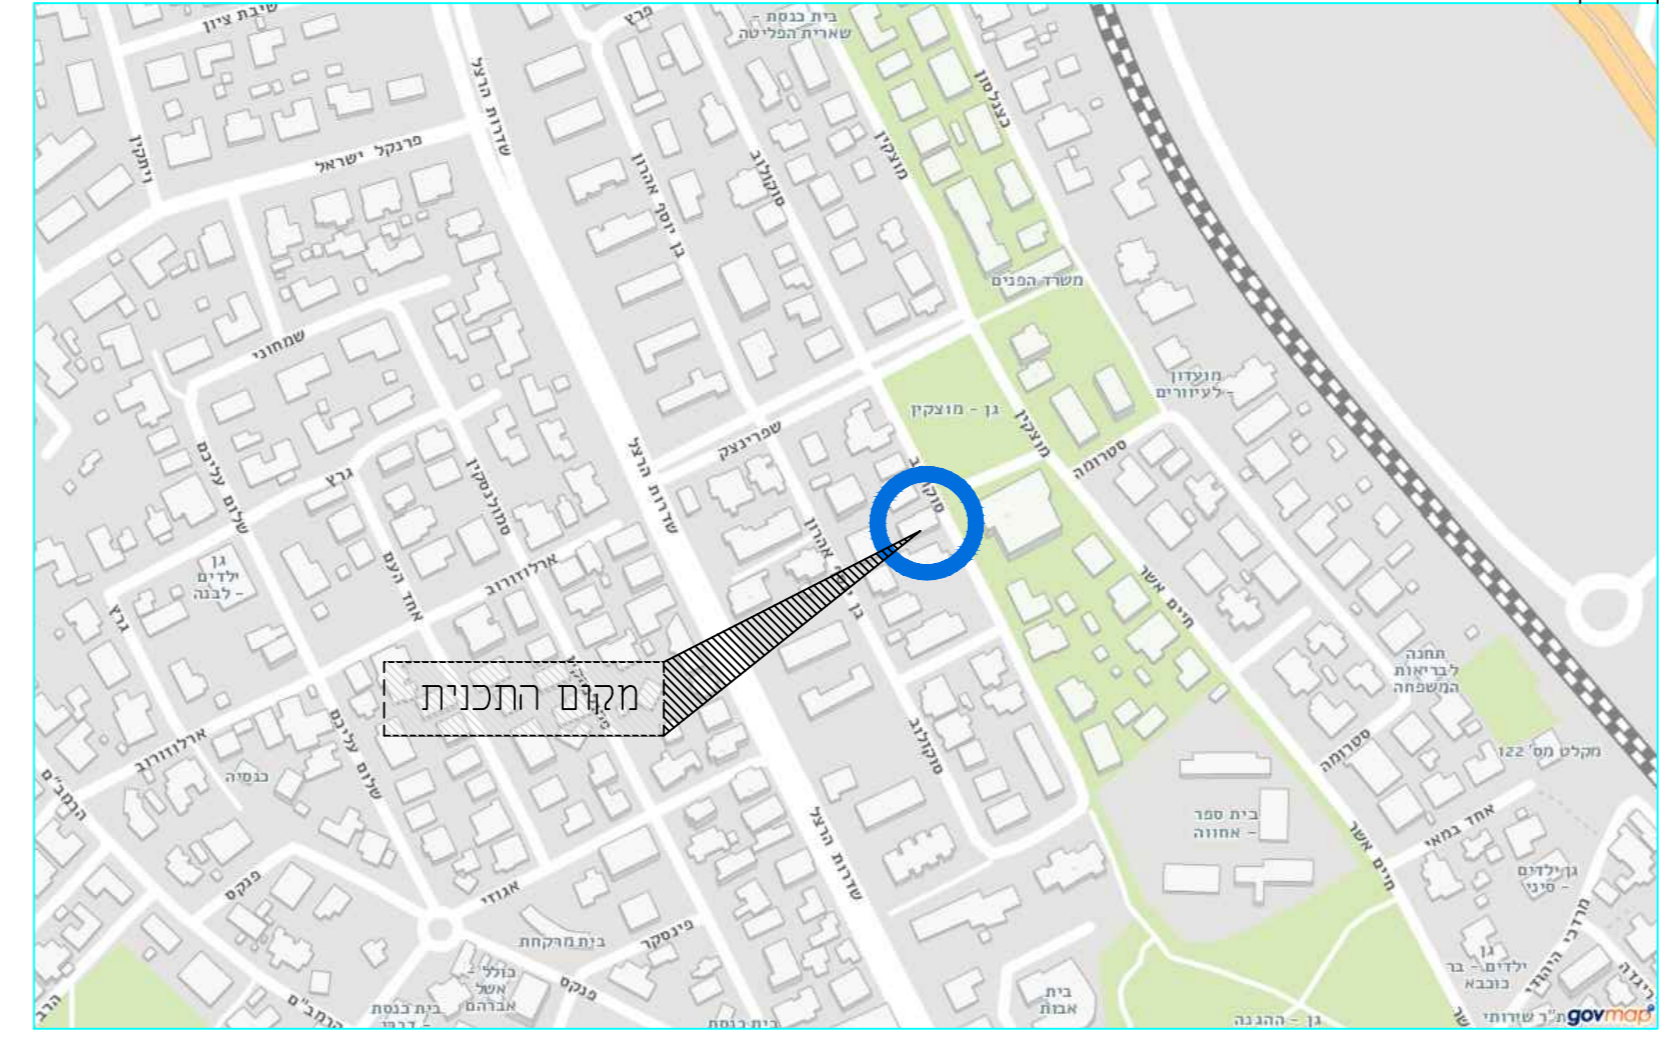

תרשים לסביבה הקרובה קנ"מ 1:2500

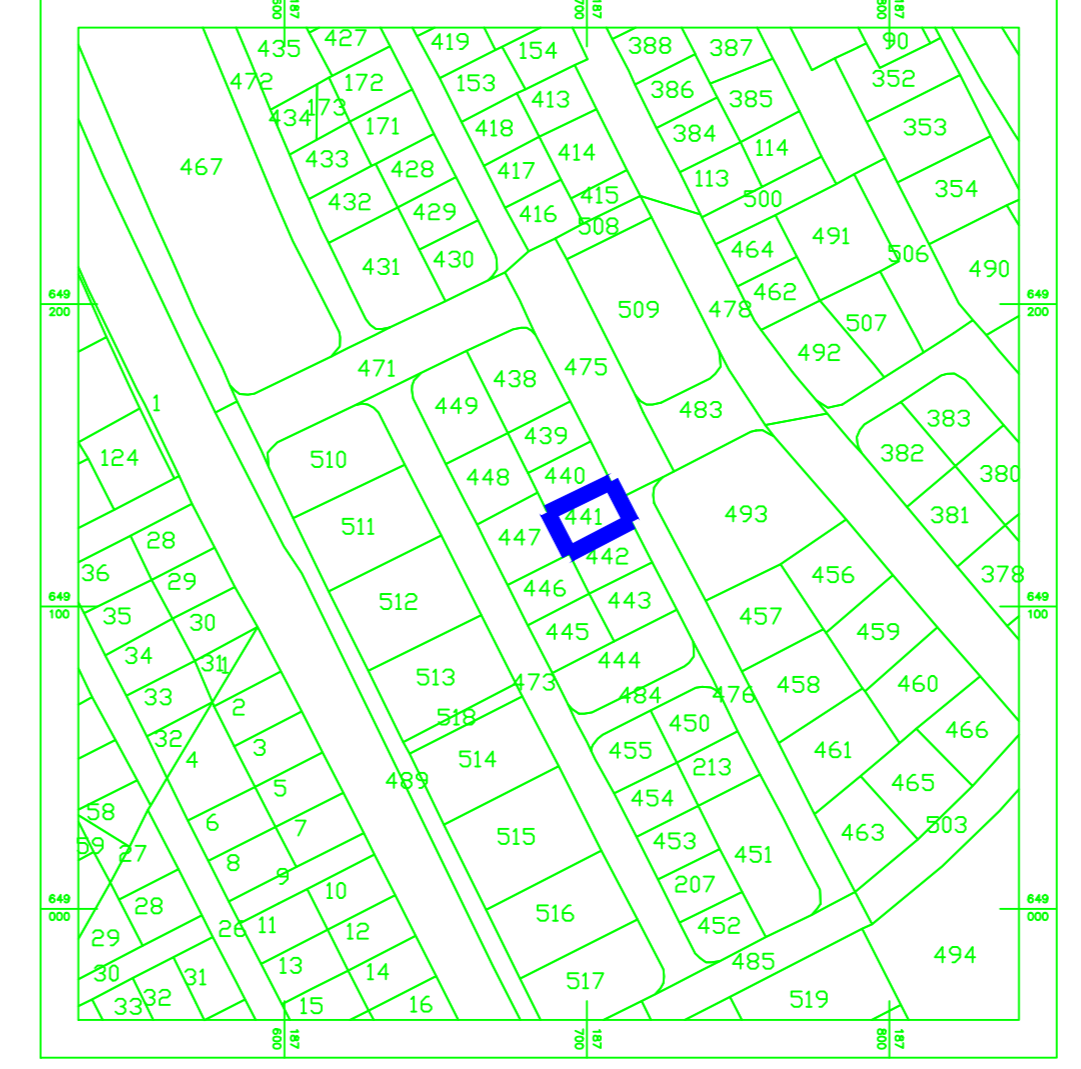

## מצב מאושר

נספח לתכנית מס' 415-0676775

לה\מק\100\1\5 סוקולוב 26 רמלה

גליון 1 מתוך 1

	<b>תחולה</b>
רקע	<b>תיאור</b>
13.8.2018	<b>תאריך עריכת הנספח</b>
1:250	<b>קנ"מ</b>
<b>קנ"מ</b>	<b>תרשימים נוספים</b>
1:250	<b>מצב מאושר</b>
-	<b>תרשים התמצאות כללית</b>
1:2500	<b>תרשים לסביבה הקרובה</b>
<b>שמות וזחתימות:</b>	
שם: פני הרסקוביץ	<b>עורך</b>
תאגיד:	<b>הנספח</b>