
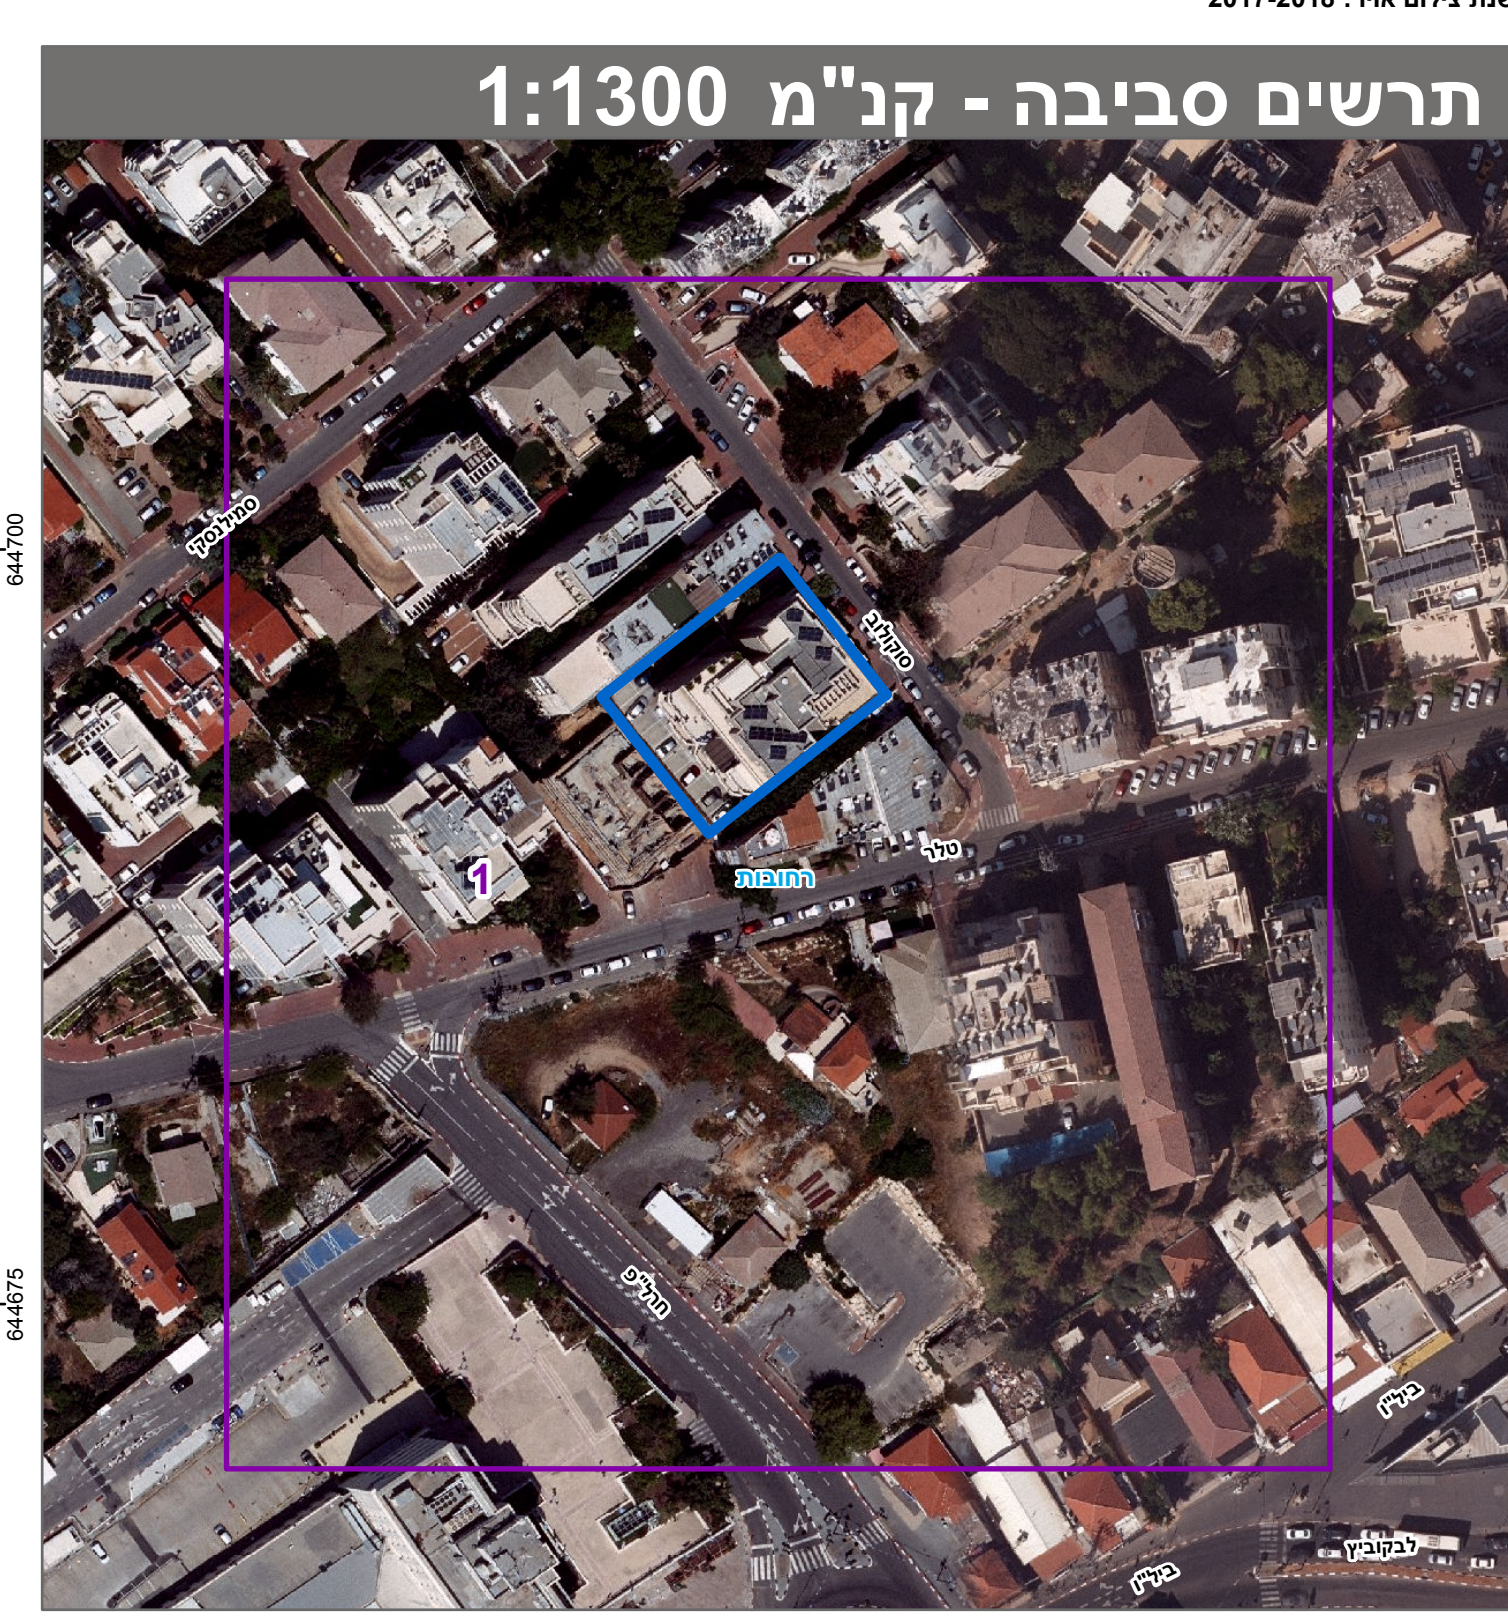
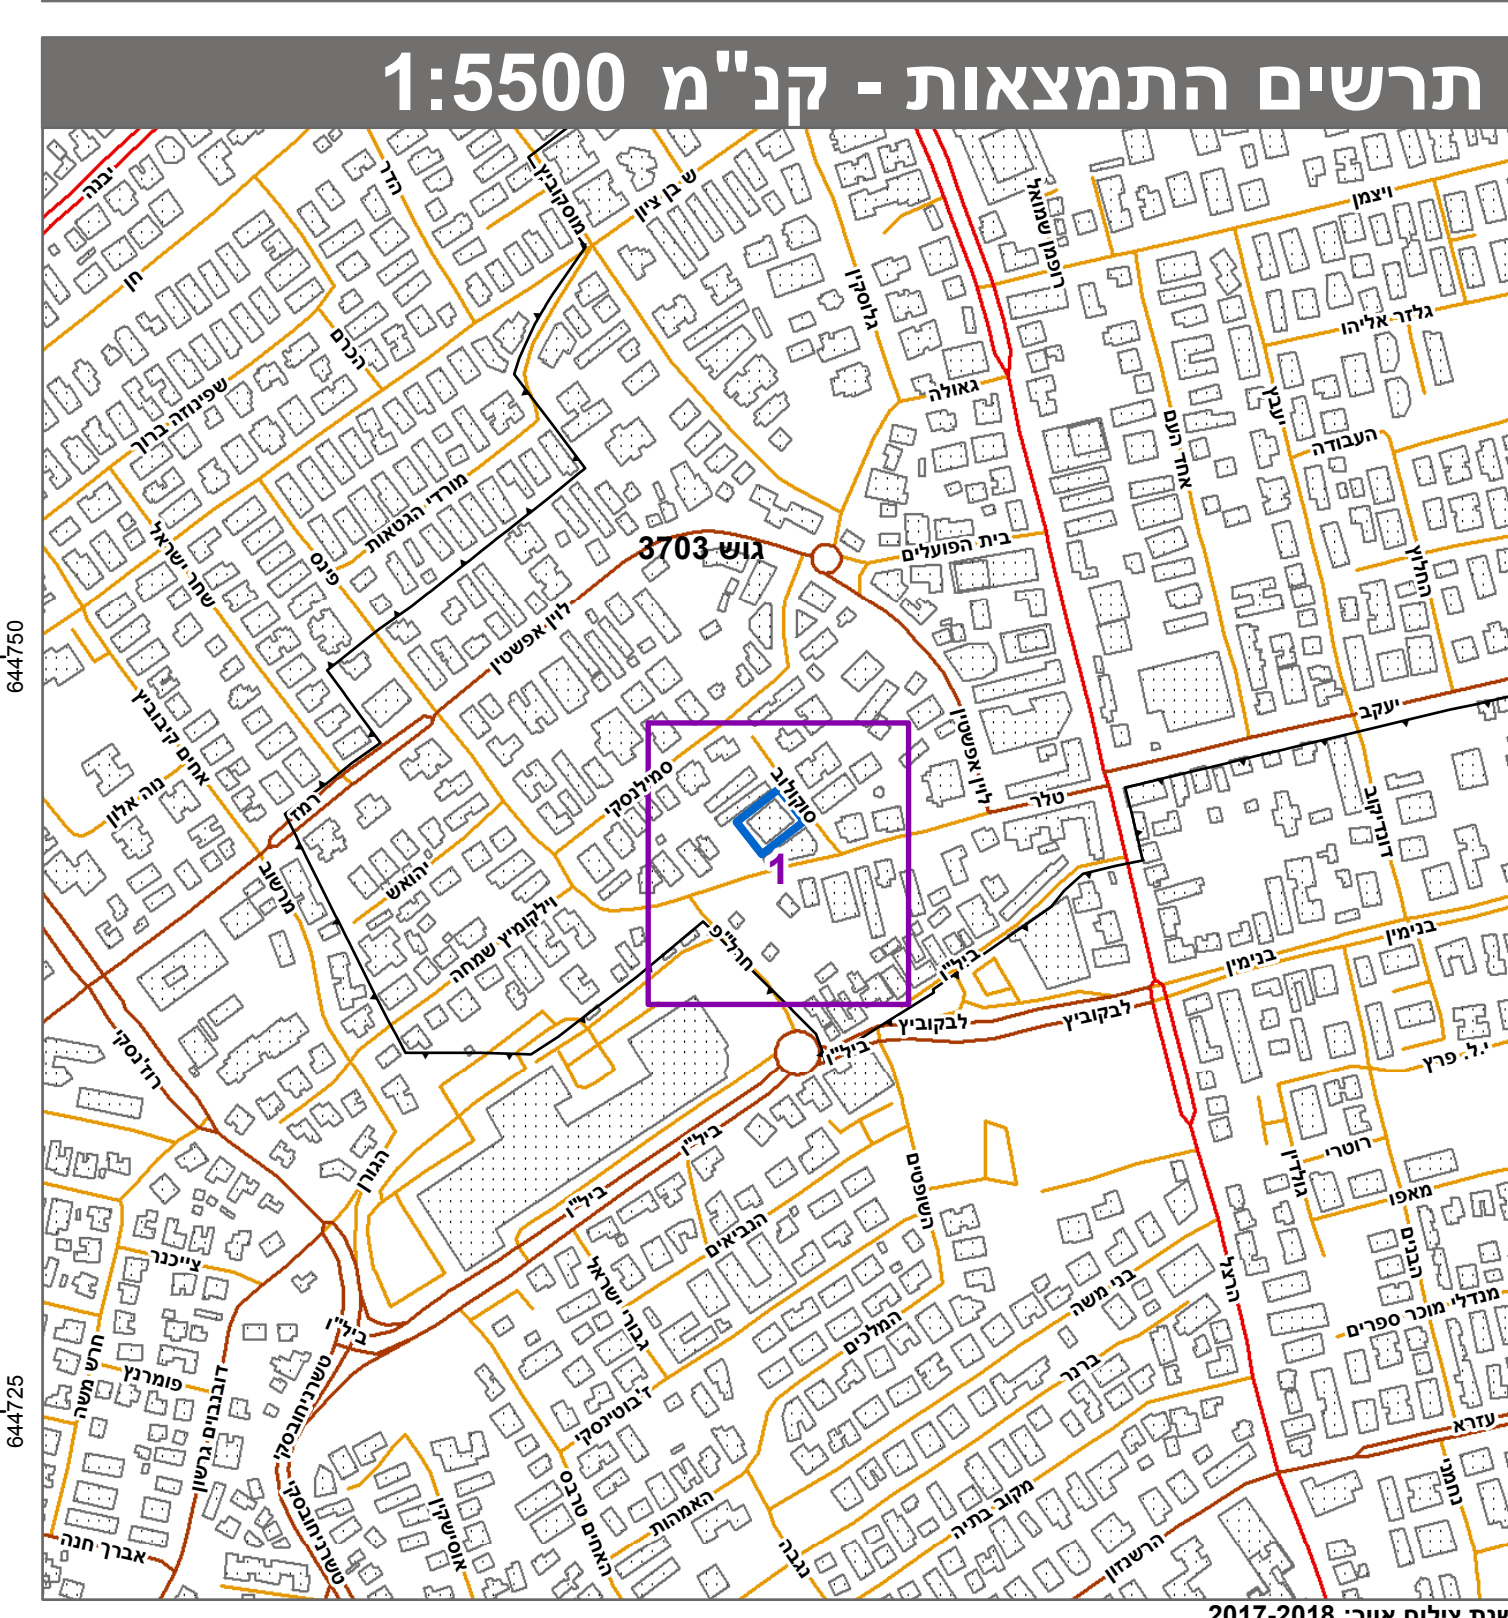


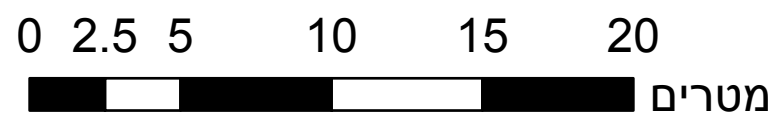

שמות*	
מגיש התכנית	חיים מוסקונה תאריך: עדינה פלדי
מגיש התכנית	תאריך: יוסף רזנבונים
מגיש התכנית	תאריך: לריסה רזנבונים
מגיש התכנית	תאריך: מ.ד. אשכנזי
עורך ראשי	כפיר אשכנזי תאריך: מ.ד. אשכנזי אדריכלים

* הרשימה המלאה מפורטת בהוראות הכתיבה / בהודעה שפורסמה באתר עיתונות וברשות

הריני מצהיר בזאת כי המפה הטופוגרפית/הממצבית המהווה רקע לתכנית זו, נערכה על ידי ביום 01.12.2019 והיא הוכנה לפי הראיות נוהל מבא"ת ובהתאם להוראות החוק ולתקנות המיוחדים שבחוק.

דיוק הקו הכלול והקדסטרו: מדידה גרפית

_____	_____
משקובץ ראו'	441
שם הממוד	מספר שיכון
_____	_____
חתימה	תאריך

* הרשימה המלאה מפורטת בהוראות התכנית / בהודעה שפורסמה בעיתונות וברשומות

הריני מצהיר בזאת כי המפה הטופוגרפית/המצבית המהווה רקע לתכנית זו, נערכה על ידי 01.12.2019 והיא הוכנה לפי הוראות נוהל מבא"ת ובהתאם להוראות החוק ולתקנות המודדים שבתוקף.

דיוק הקו הכחול והקדסטר: מדידה גרפית

מרקוביץ ראול

שם המודד