


מפה טופוגרפית  
קני"מ 1:250

מקום : ראשון לציון  
גוש : 6097  
חלקה : 23  
שטח : 2.489 ד.מ.  
הוכן עבור : והבה פליקס  
הכתובת : רח' איתן 10א  
מטרת התכנית : רקע לתביע  
שטח התכנית : 2.489 ד.מ.

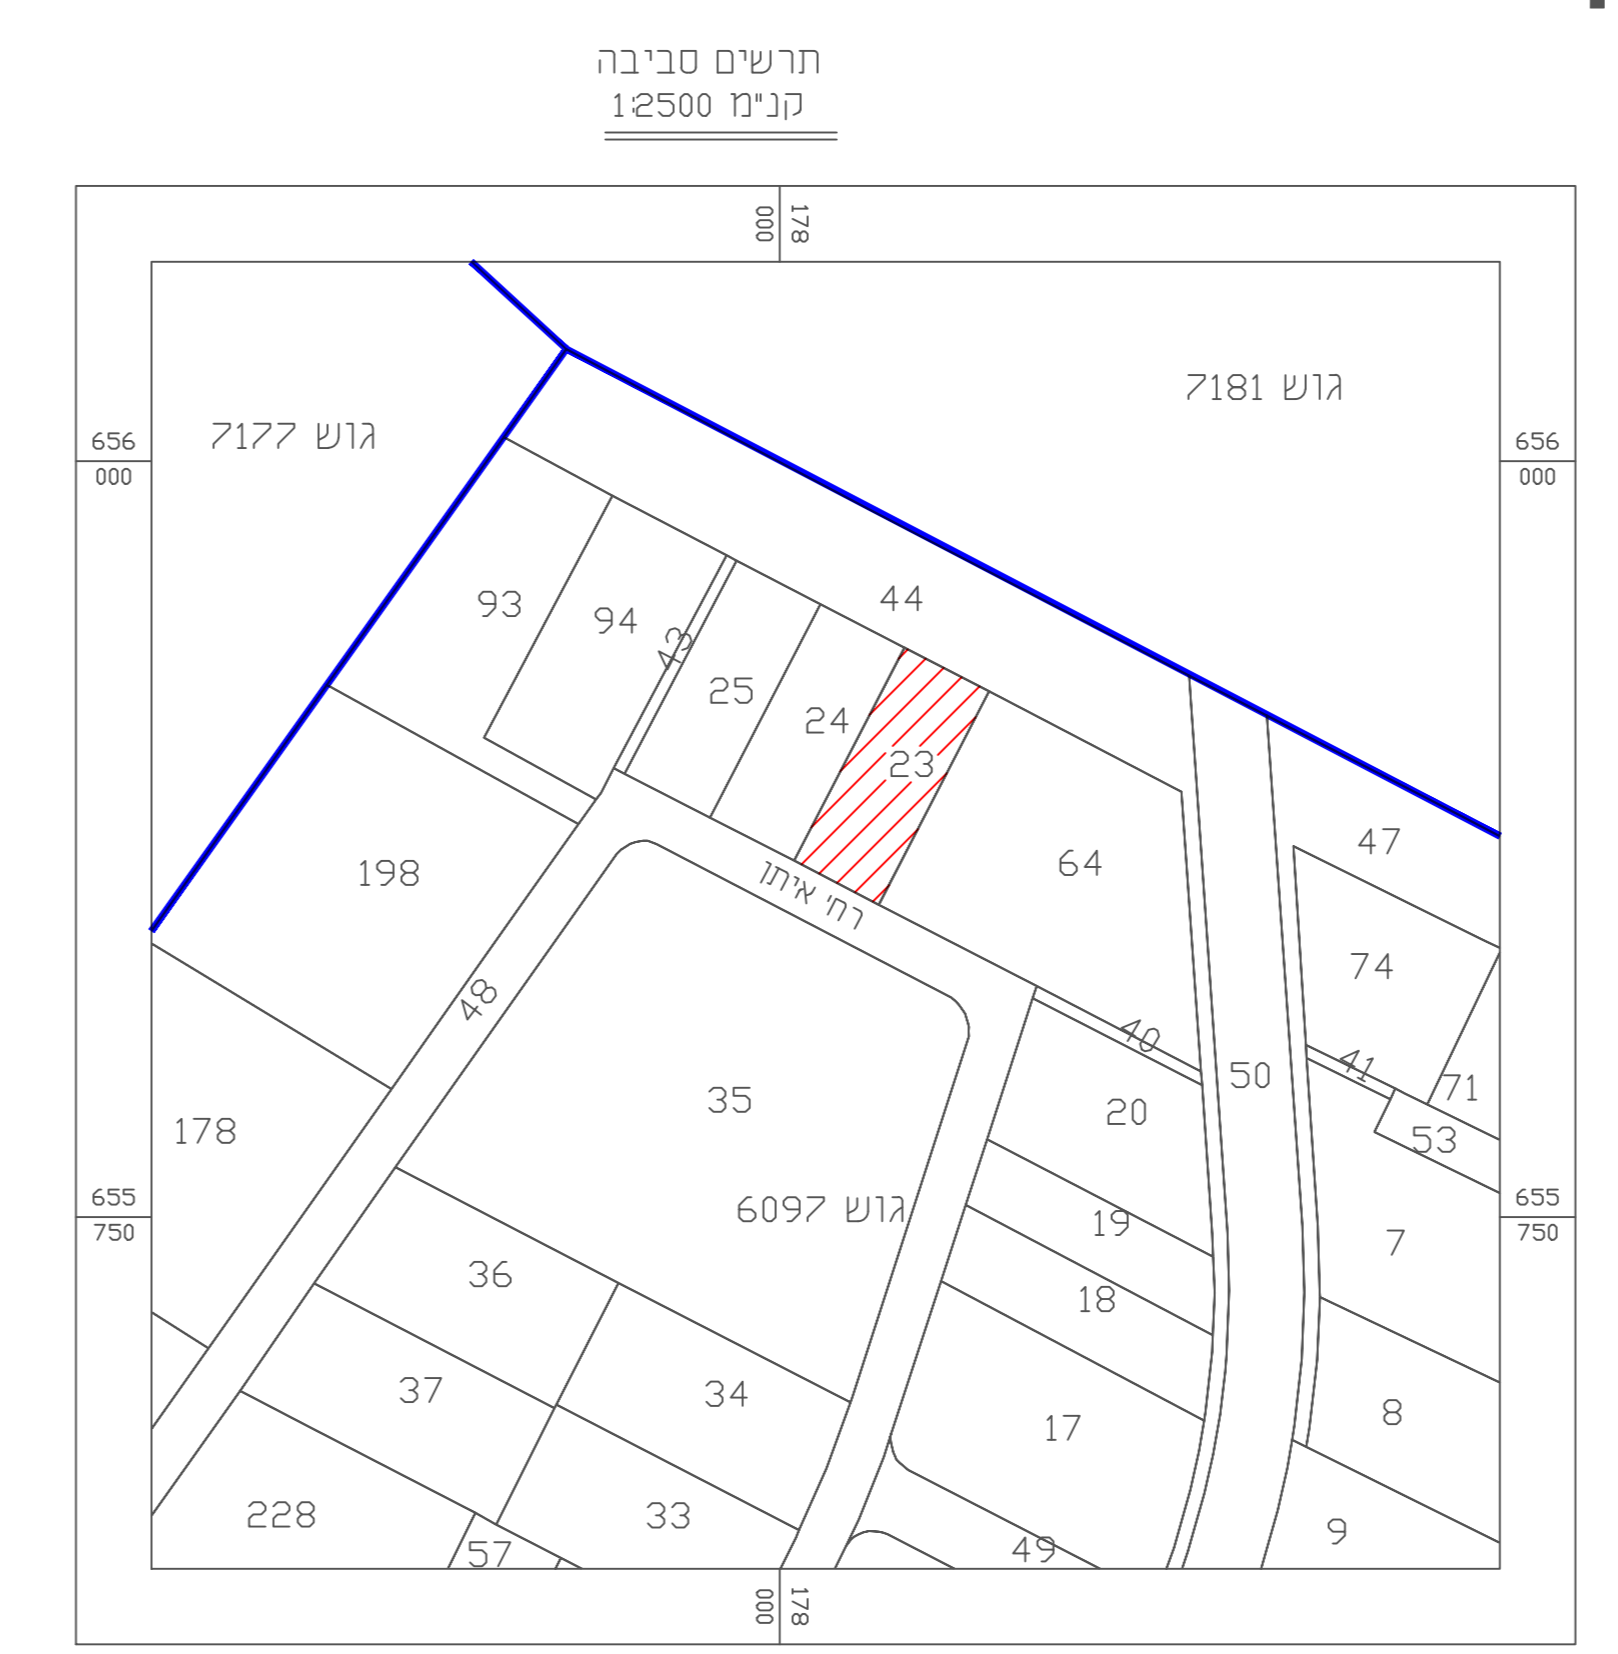

**הערות:**

1. התכנית משורה לרשע המואר דינמת והגברים הארצית ומבוססת על נמדודת : 30V , 208BLG .
2. הגבולות ושטח חלקה 23 נלקחו ממפת גוש רישום 6097.
3. המספרים בסוגרים מציינים גבולות.
4. לא נמדדו תשתיות תת קרקעיות.
5. המפה בתוקף רק כאשר אישר הרשיות הפתאומות או לבצע תכנון על סמך מפה זו כלא אישר הרשיות.

מזור מדידות בעימי  
רח' רוטשילד 102 , ראשון לציון  
טל : 03-9654995 03-9623507  
E-MAIL : MAZOR@MAZOR-SURVEILLING.COM

מדי : 15-12-2019  
חתימה : אביגדור מזור  
מודד ומסומן : 4352  
טעון : 4352

-- לא לצרכי רישום --

**מקרא מצב מאושר**

- דור מאושר
- מלאכה
- מסחר ותעשייה
- גבול מוגרש
- קו בניין

<b>תשריט מצב מאושר</b>	
<b>מס' 413-0738385</b>	
<b>רצ\מק\168\4\28</b>	
<b>מרכז מסחרי - סחרוב 5</b>	
<b>נספח לתכנית</b>	<b>גליון 1 מתוך 2</b>
<b>תחולה</b>	<b>רקע</b>
<b>תיאור תאריך עריכת הנספח</b>	27/07/2020
<b>רשימת התרשימים</b>	<b>קני"מ</b>
<b>מצב מאושר</b>	1250
<b>שם תרשים</b>	-
<b>שם תרשים</b>	-
<b>שם תרשים</b>	-
<b>שמות וזחתימות:</b>	
<b>שם:</b> דב חפץ	<b>חתימה:</b>
<b>תאריך:</b> חפץ אדריכלות וביני ערים בע"מ	<b>הנספח:</b>