

1. איחוד


| החלקים | מספר החלקות | אזורי | שטח | בדונם |
|--------|-------------|-------|-------|-------|
| 1 | 1 | 83 | 1.431 | 1.431 |
| 2 | 2 | | 2.771 | 2.771 |

2. חלוקה

| החלקים | מספר החלקות | אזורי | שטח | בדונם |
|--------|-------------|-------|-------|-------|
| 3 | 3 | | 0.142 | 0.142 |
| 4 | 4 | | 0.399 | 0.399 |
| 5 | 5 | | 0.615 | 0.615 |
| 6 | 6 | | 0.913 | 0.913 |
| (2) | (2) | | 2.771 | 2.771 |

מצב מאושר

קני"מ : 1 : 250

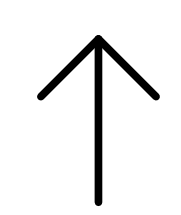

מקרא

מצב מאושר

- גבול התכנית
- - - - גבול תכנית מאושרת
- גבול גוש
- מספר גוש
- גבול חלקה
- מספר חלקה
- מגורים א'
- מגורים ב'
- דרך קיימת
- בניין קיים
- - - - קו בניין
- 29 מספר הדרך
- 5 קו בניין
- 20 רוחב הדרך



מקרא

סביבה קרובה

- מבני ציבור
- מרכז אזרחי
- שביל משולב



תרשים איתור מקום

קני"מ : 1 : 20,000

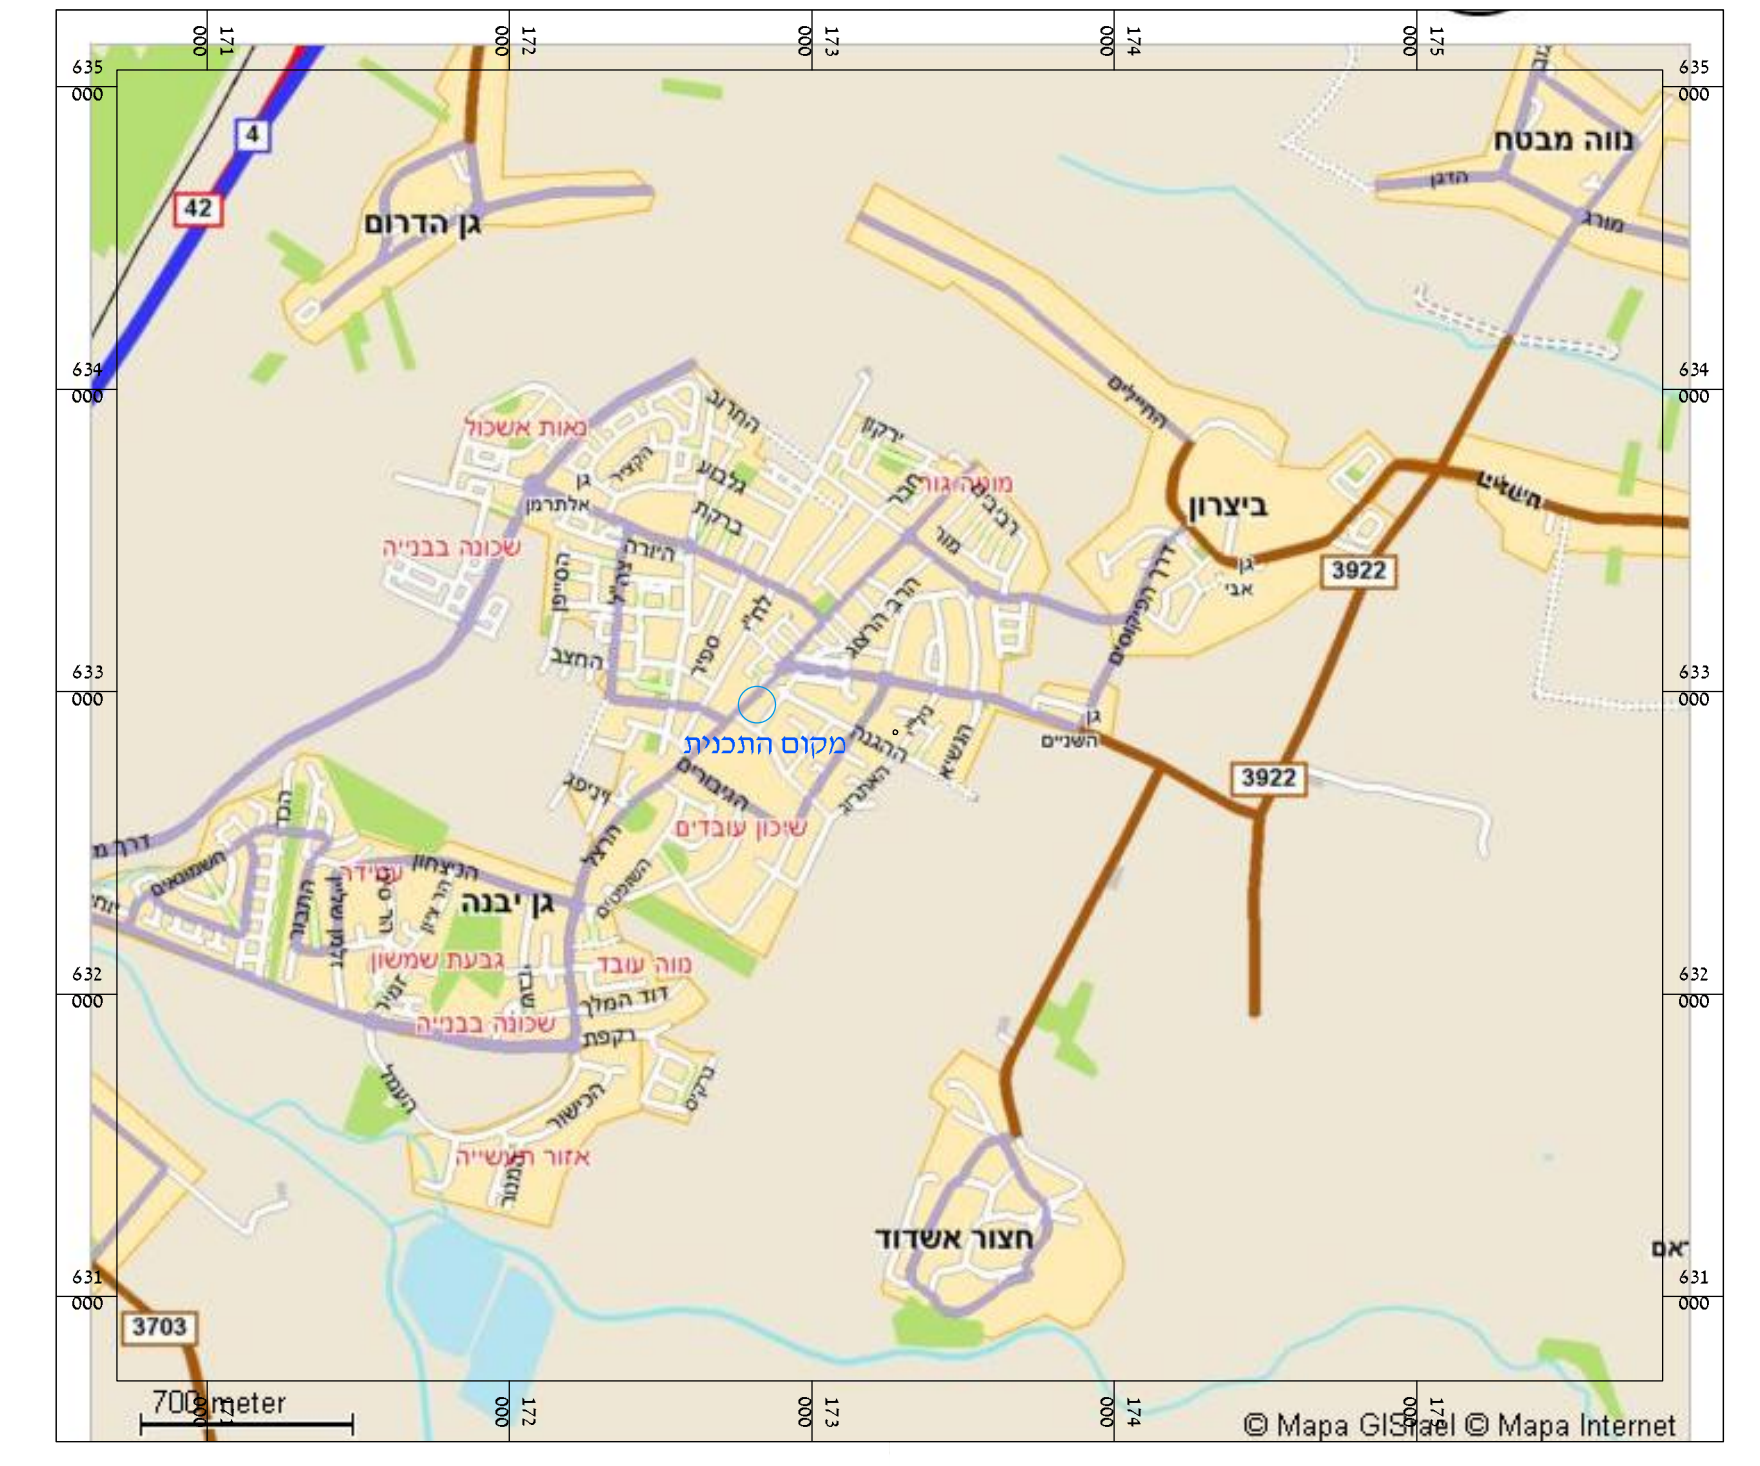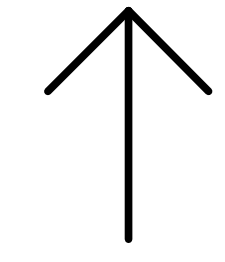

תרשים סביבה קרובה

קני"מ : 1 : 1,250

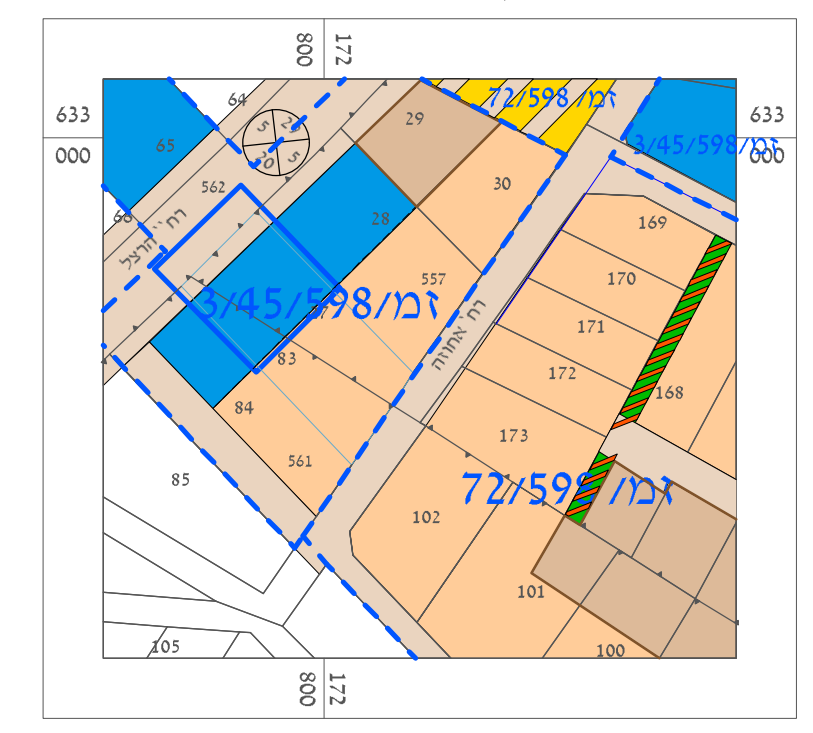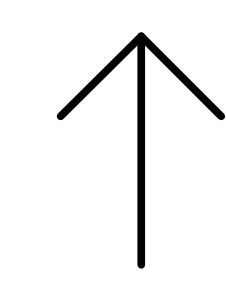

תכנית מס' 462-0720573

שימוש מעורב מגורים ומשרדים
ברחוב הרצל בוגן יבנה

תכנית מפורטת

תשריטת מצב מאושר

| אזורי התחלקה | סמכות ראשית | אופי התכנית |
|--------------|-------------|---------------------------------|
| כילא אזורי | ועדה מקומית | תכנית שיתוף סוכות לרשימת התורים |

מחוז: **המרכז**

מרחב תכנון מקומי: **גן יבנה**

רשות מקומית: **גן יבנה**

שטח התכנית: **1,156 מ"ר**

קנה מידה: **1 : 250**

גושים וחלקות בתכנית:

| גוש | סוג הגוש | חלקות בשלמותן | חלקי חלקות |
|-----|----------|---------------|------------|
| 557 | מוסדר | | 27 |
| 561 | מוסדר | | 83 |
| 562 | מוסדר | | 4 |

חותמות מוסד התכנון:

שמות ותחיות:

| | | | |
|--------|--------------------------|---------|------------------|
| שם: | אמיר ורמיהו | תחיתה: | |
| כתובת: | אחוזת 4 בוגן יבנה, 70800 | דוא"ל: | amir12@gmail.com |
| טלפון: | 052-2433080 | קניס: | |
| שם: | ארי ורמיהו | תחיתה: | |
| כתובת: | דב אלוני 4, מוסרת בתיה | דוא"ל: | ay9077@gmail.com |
| טלפון: | 050-7700655 | קניס: | |
| שם: | אמיר ורמיהו | תחיתה: | |
| כתובת: | אחוזת 4 בוגן יבנה, 70800 | דוא"ל: | amir12@gmail.com |
| טלפון: | 052-2433080 | קניס: | |
| שם: | גבלי עזריאל | תחיתה: | |
| שם: | מועצה מקומית גן יבנה | ח.פ.: | 500201460 |
| שם: | ת.י. | הטלפון: | 08-8545631 |
| | | הטלפון: | 08-8596383 |

| | | | |
|--------|------------------------------|--------|-------------------|
| שם: | עמר נצר - אדריכל, מ"ר, 39922 | תחיתה: | |
| כתובת: | הגורן 20 נדרת, 70700 | דוא"ל: | netzer@012.net.il |
| טלפון: | 08-8596383 | קניס: | |
| טלפון: | 050-5481214 | קניס: | |