


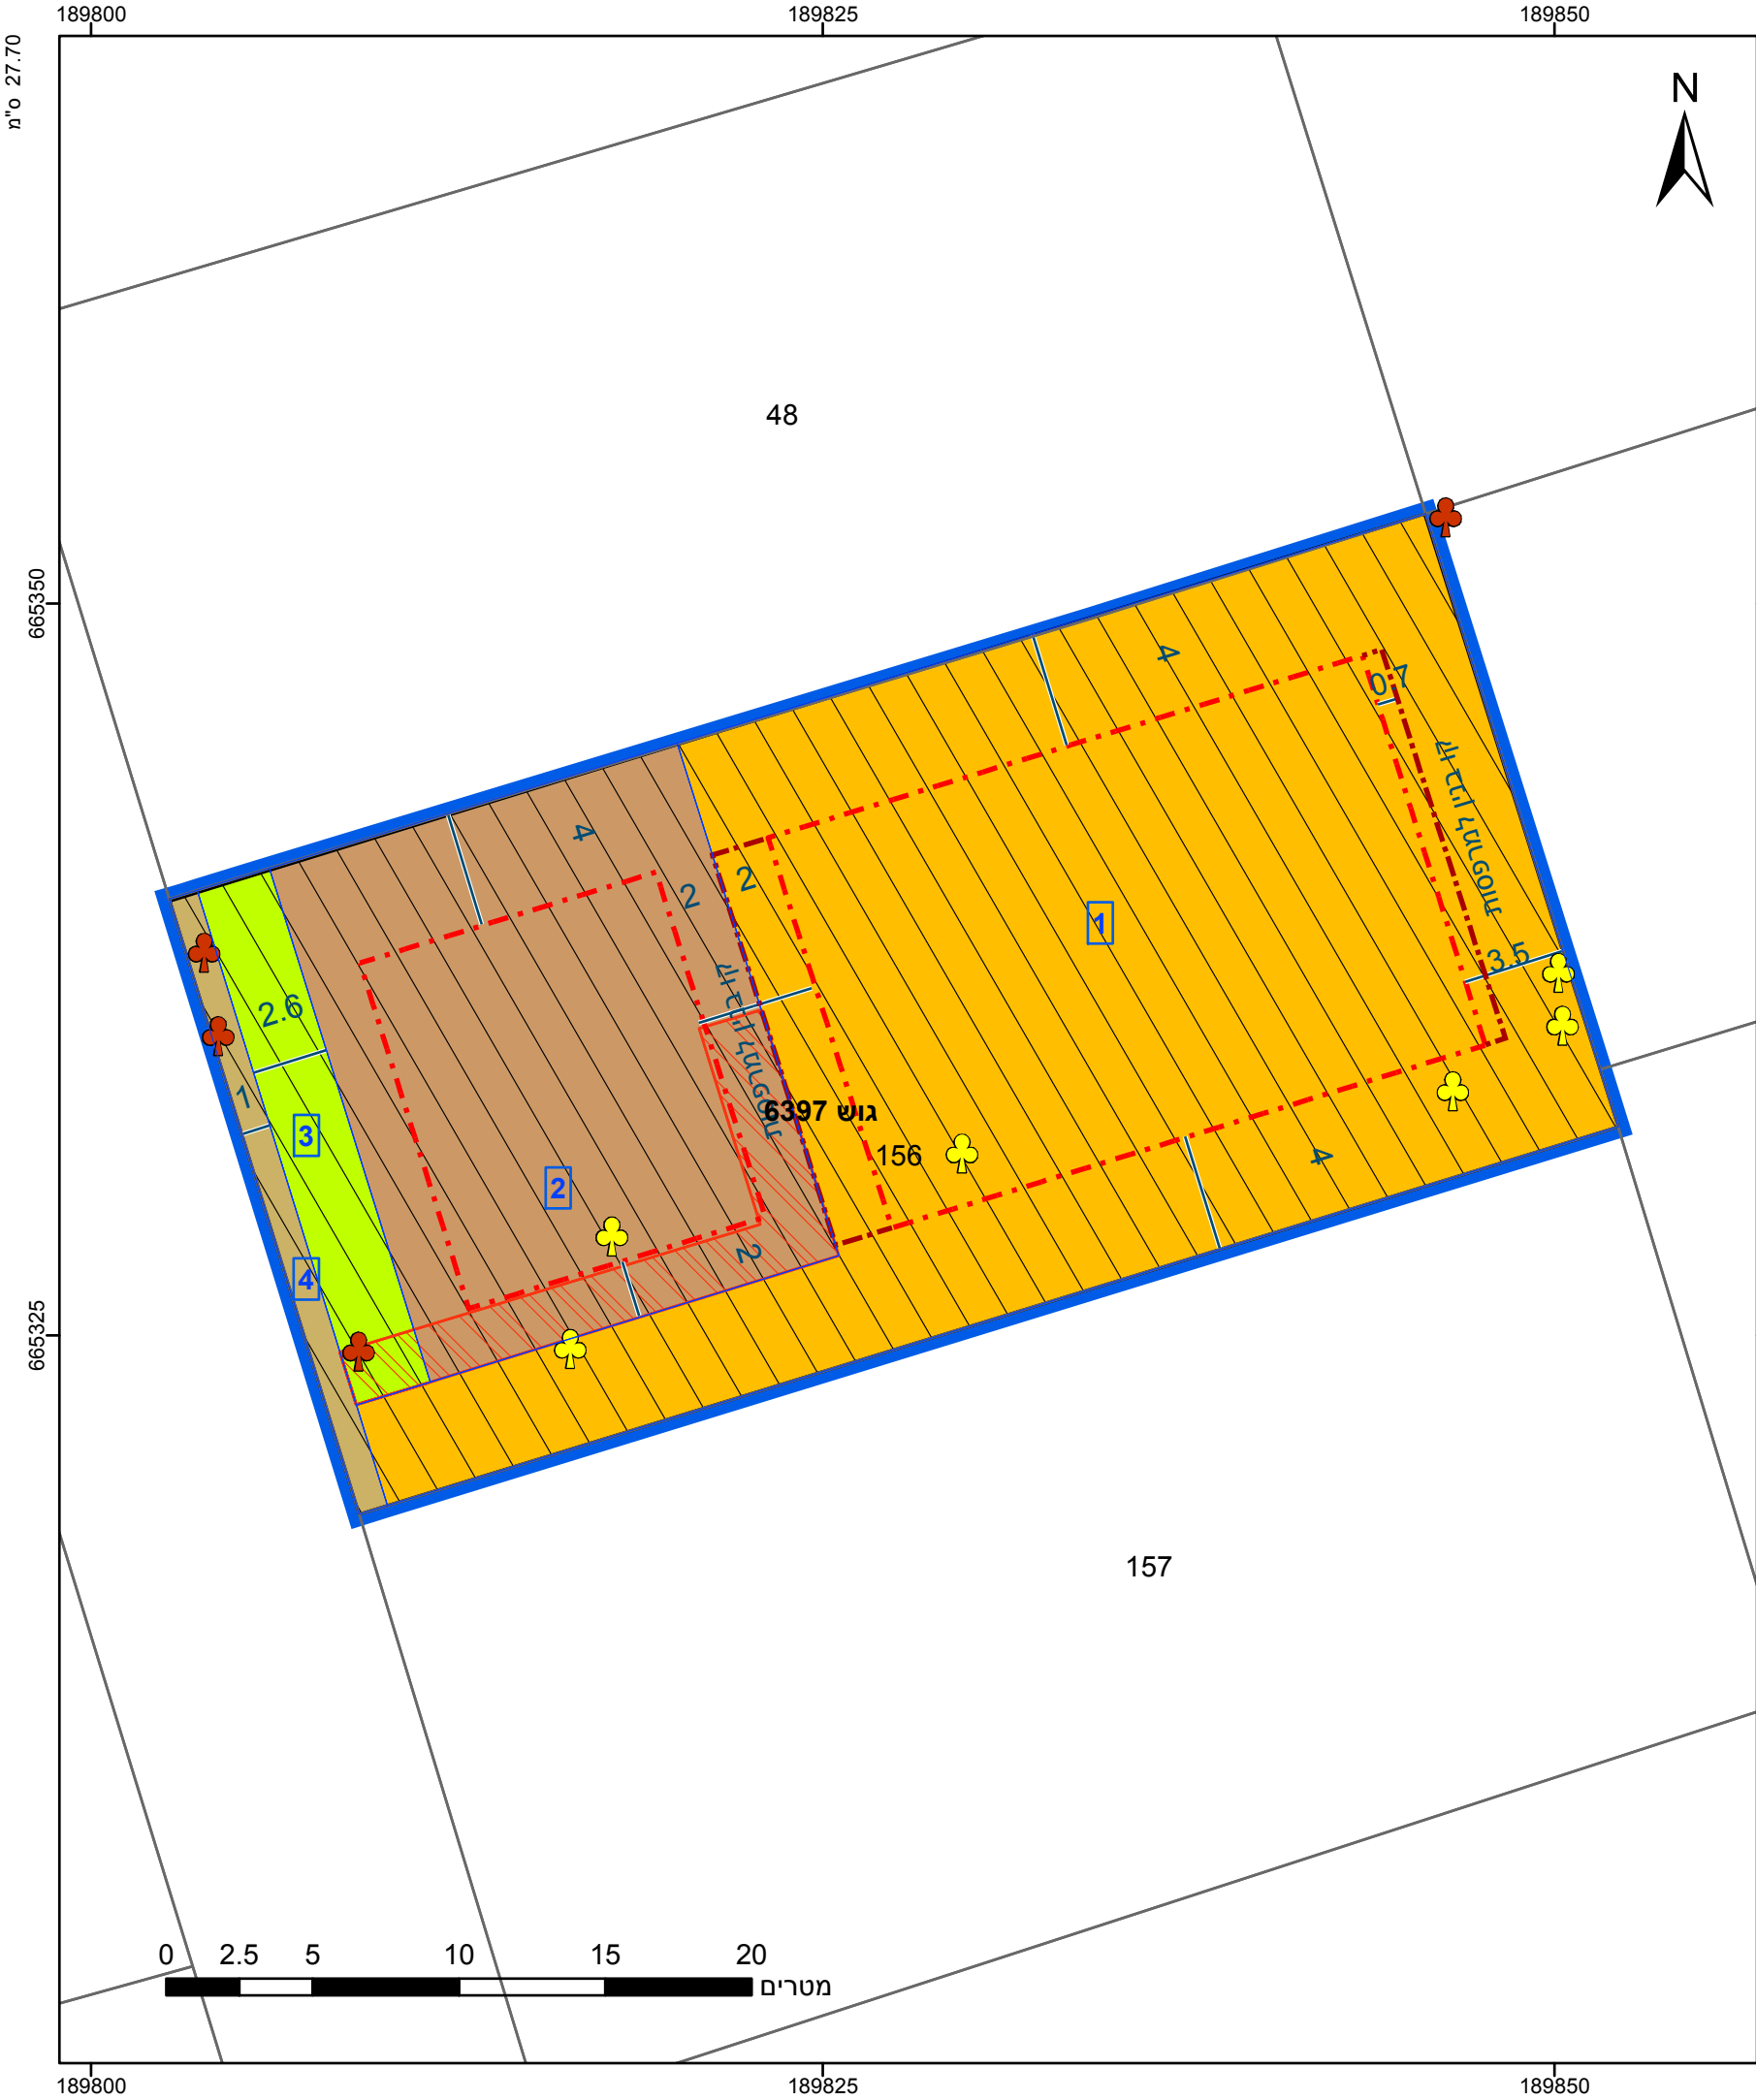

מקרא

גבול התכנית

גוש 1234

גבול גוש ומספרו

5

תא שטח ומספרו

1

מספר הדרך

2

קווי בנין

3

רוחב הדרך

4

מגורים ב

מבנים ומסודות ציבור

שטח ציבורי פתוח

דרך מאושרת

קו בנין

זיקת-הנאה למעבר רגלי

שטח לאיחוד וחלוקה חדשה

מידות

קו-בנין

עץ/עצים לשימור

עץ/עצים לעקירה

אישורים בתכנית מס' 410-0539031

הריני מצהיר בזאת כי המפה הטופוגרפית/המצבית המהווה רקע לתכנית זו, נערכה על ידי ביום 15.11.2020 והיא הוכנה לפי הוראות נוהל מבא"ת ובהתאם להוראות החוק ולתקנות המודדים שבתוקף. דיוק הקו הכחול והקדסטר: מדידה אנליטית מלאה ברמת תצ"ר			
לייפמן ליאונד	832	מספר רשיון	תאריך
שם המודד			חתימה

חוק התכנון והבנייה, התשכ"ה - 1965

תכנית מפורטת

מס' 410-0539031

פת/מק/86/1212 - רחוב קטרוני 47

תשריט מצב מוצע

גיליון 1 מתוך 1

מחוז	מרכז
מרחב תכנון מקומי	פתח תקוה
רשות מקומית	פתח תקוה
ישוב	פתח תקוה

תכנית בסמכות	מקומית
איחוד וחלוקה	איחוד ואו חלוקה בהסכמת כל הבעלים בכל תחום התכנית/בחלק מתחום התכנית
היתרים או הרשאות	תכנית שמכוחה ניתן להוציא היתרים או הרשאות

מונה תדפיס התשריט	45
מועד הפקה	19/05/2021 10:05
שטח התכנית	0.988 דונם קנה מידה 1:250

שמות*

מגיש תכנית	שמעון מורגן תאגיד:
עורך ראשי	אורי ישראל תאגיד: א.מ. אדריכלות והנדסה בע"מ
יזם	שמעון מורגן תאגיד:

בעלי עניין בקרקע*

בעלים

שמעון מורגן תאגיד:

טבלת גושים וחלקות*			
מספר גוש	חלק/ כל הגוש	מספרי חלקות בשלמותן	מספרי חלקות בחלקיותן
6397	חלק	156	

* הרשימה המלאה מפורטת בהוראות התכנית / בהודעה שפורסמה בעיתונות וברשומות

תרשים התמצאות - קנ"מ 1:1250

שנת צילום אוויר: 2017-2018

מספר תכנית: 410-0539031, מספר גירסת תשריט: 45