



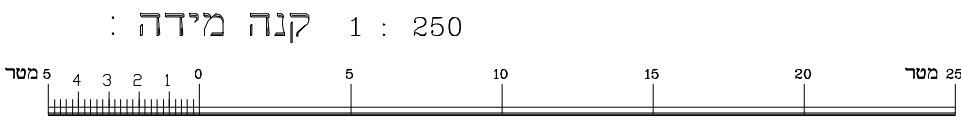

מפה טופוגרפית


קנ"מ 1:250

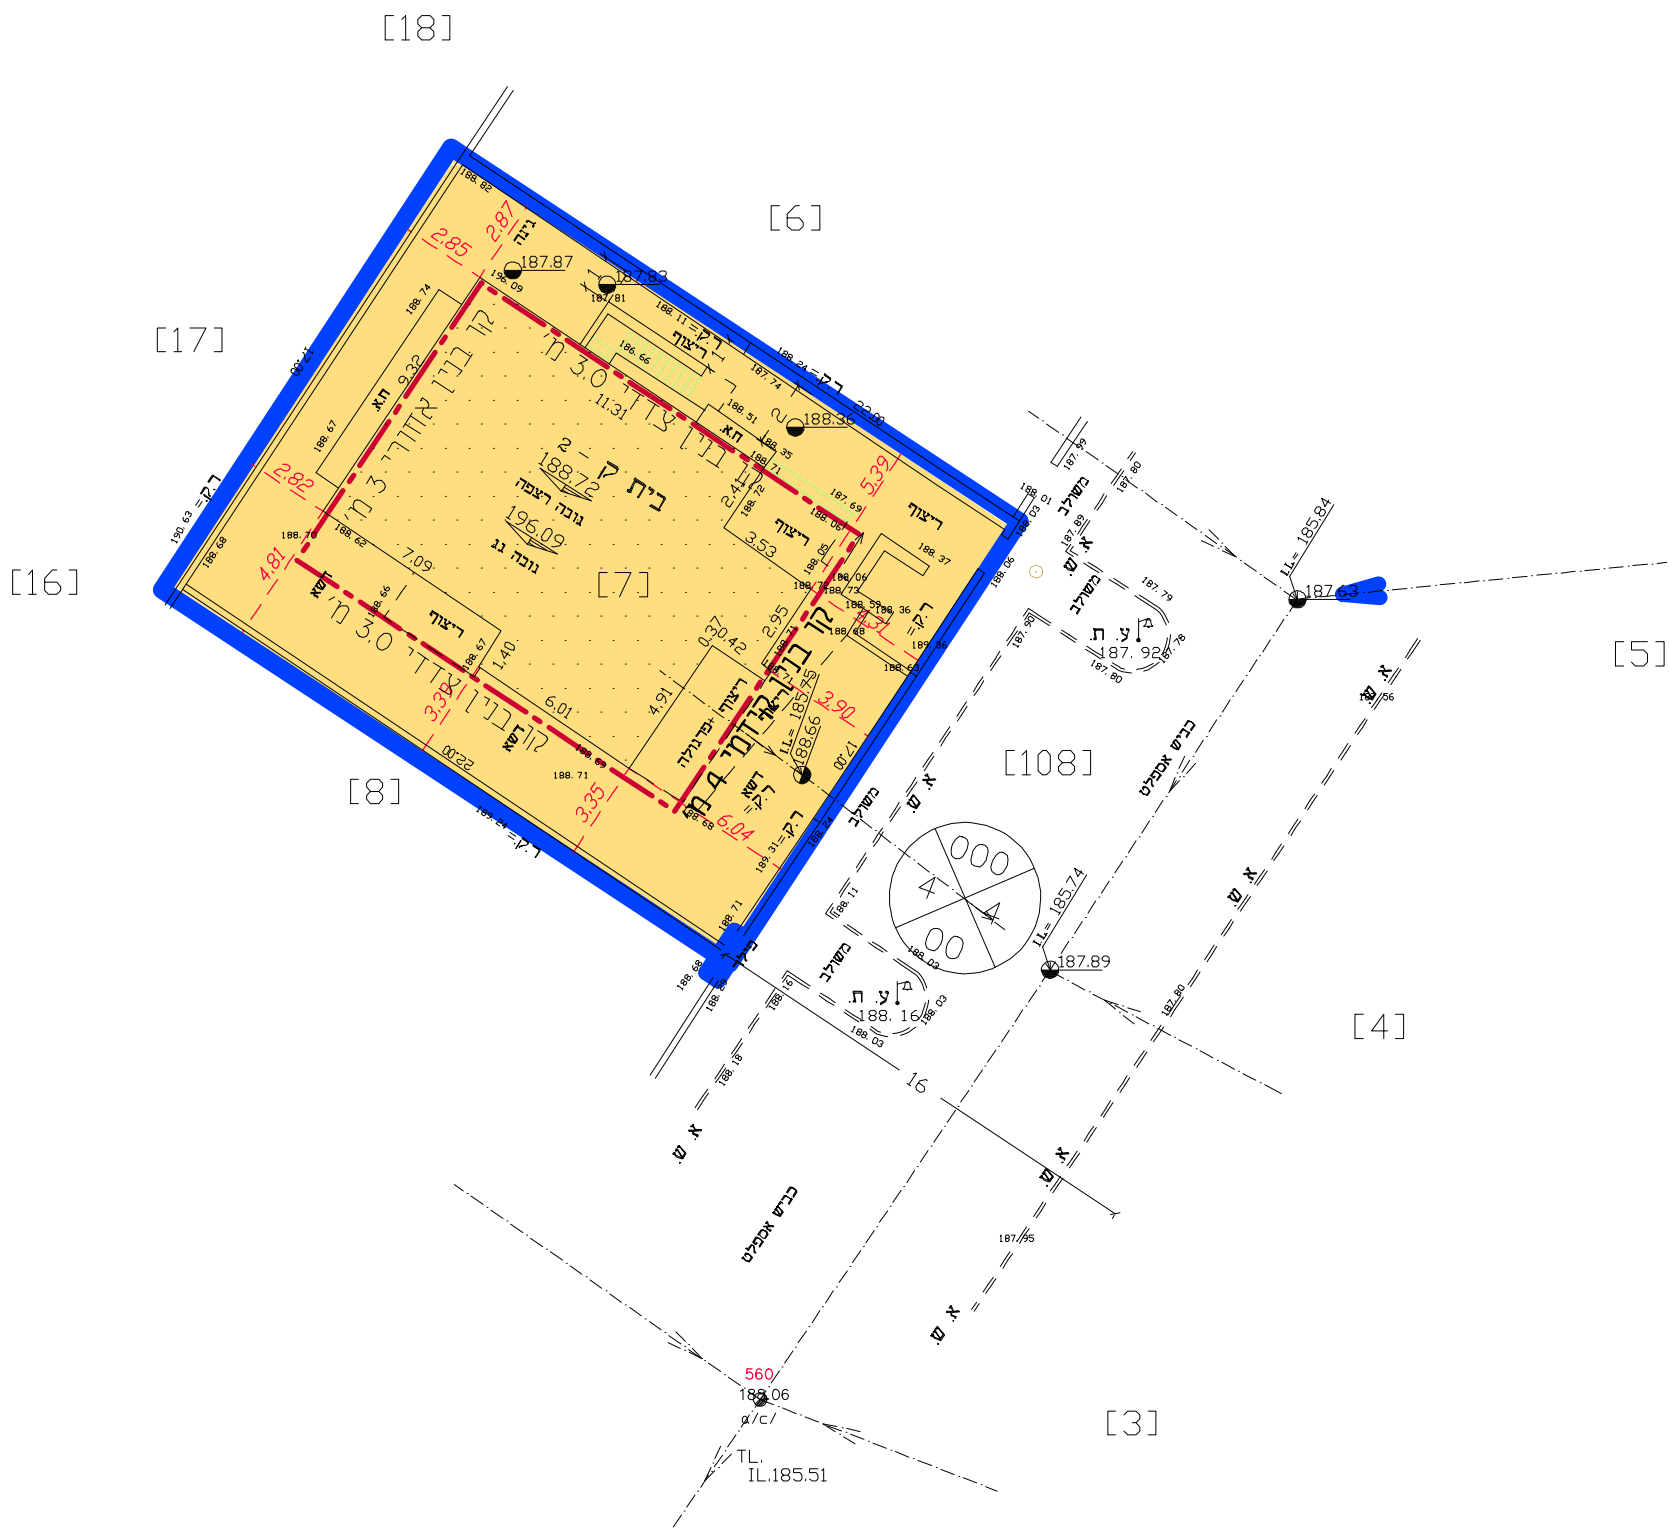

מחוז : הדרום
נפה : רמלה
מקום : שעלבים
גוש : 5112
חלקה : 24
מגרש : 7
שטח : 0.374 ד.מ.

הוכן עבור : הבעלים

תרשים סביבה
קנ"מ 1:2,500

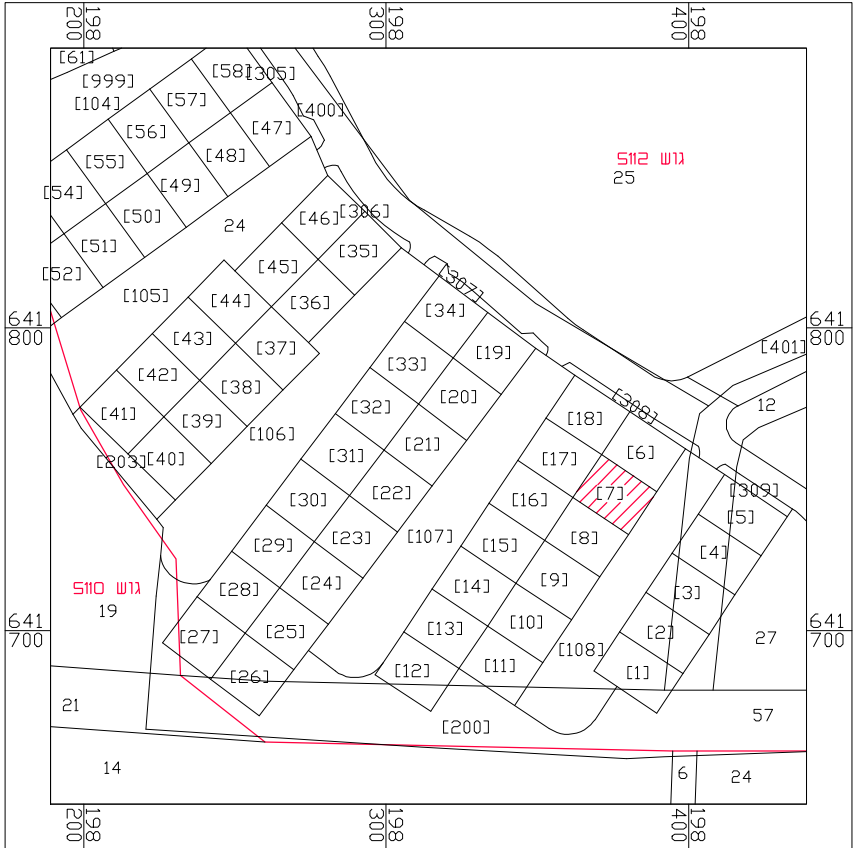

מקרא

◦ ע. ת.	עמוד חשמל	◦ ע. ט.	עמוד טלפון
◦ ע. ת.	עמוד תאורה	◦ ע. ט.	קו טלפון
→ עונן	עונן לעמוד חשמל	□	שוחת בוק
◦ ע. מ. ג.	עמוד מתח גבוה	⌘	ברז שריפה
⌘	שוחת ביוב	⌘	מגורף
⌘	קולטן	⌘	מס' חלקה רשומה
⌘	קולטן ניקוז	⌘	גבול חלקה
⌘	שוחת ניקוז	⌘	גוש 7231
⌘	גובה ראש קיר	⌘	גובה ראש גן
⌘	אבן שפה	⌘	אבן גן
⌘	חצר אנגלי		

הערות

- מטרת המדידה : תכנון.
- הפליגמטריה נמדדה בשיטה פולרית באמצעות מד טוח אלקטרוני.
- האלטימטריה נמדדה בשיטה טריגונומטרית באמצעות מד טוח אלקטרוני.
- העיבוד המשרדי בוצע במערכת ממוחשבת.
- המדידה קשורה לרשת ישראל ב-GPS-RTK.
- הגבהים הינם גבהים מוחלטים ומבוססים על WGM1.2.
- הגבולות נקלטו ממפת גוש 5112.
- רקע גושים וחלקות הינו גרפי בלבד ואינו מהווה אסמכתא לסימון וחידוש גבולות.
- לפני תכנון יש לקבל אישור מהוועדה לתכנון ובניה.

חוק התכנון והבנייה, התשכ"ה - 1965
תכנית מפורטת

426-0452334

תוספת שטח מגרש 424
שעלבים גז\מק\ 42\28

מצב מאושר	גליון 1	מתוך 1
מחוז	מרכז	
מרחב תכנון מקומי	רמלה	
רשות מקומית	גזר	
ישוב	שעלבים	
תאריך	20.11.19	
שם הנספח	קנ"מ	
מצב מאושר	-	1:250
תרשים סביבה	-	
תרשים נוסף	-	
תרשים נוסף	-	
תמונה נוספת	-	
שמות וחתימות:		
עורך התוכנית	שם: רחאל בלולו	חתימה:
	תאריך:	

מיקרא:



מגורים



קו בנין



גבול מגרש