


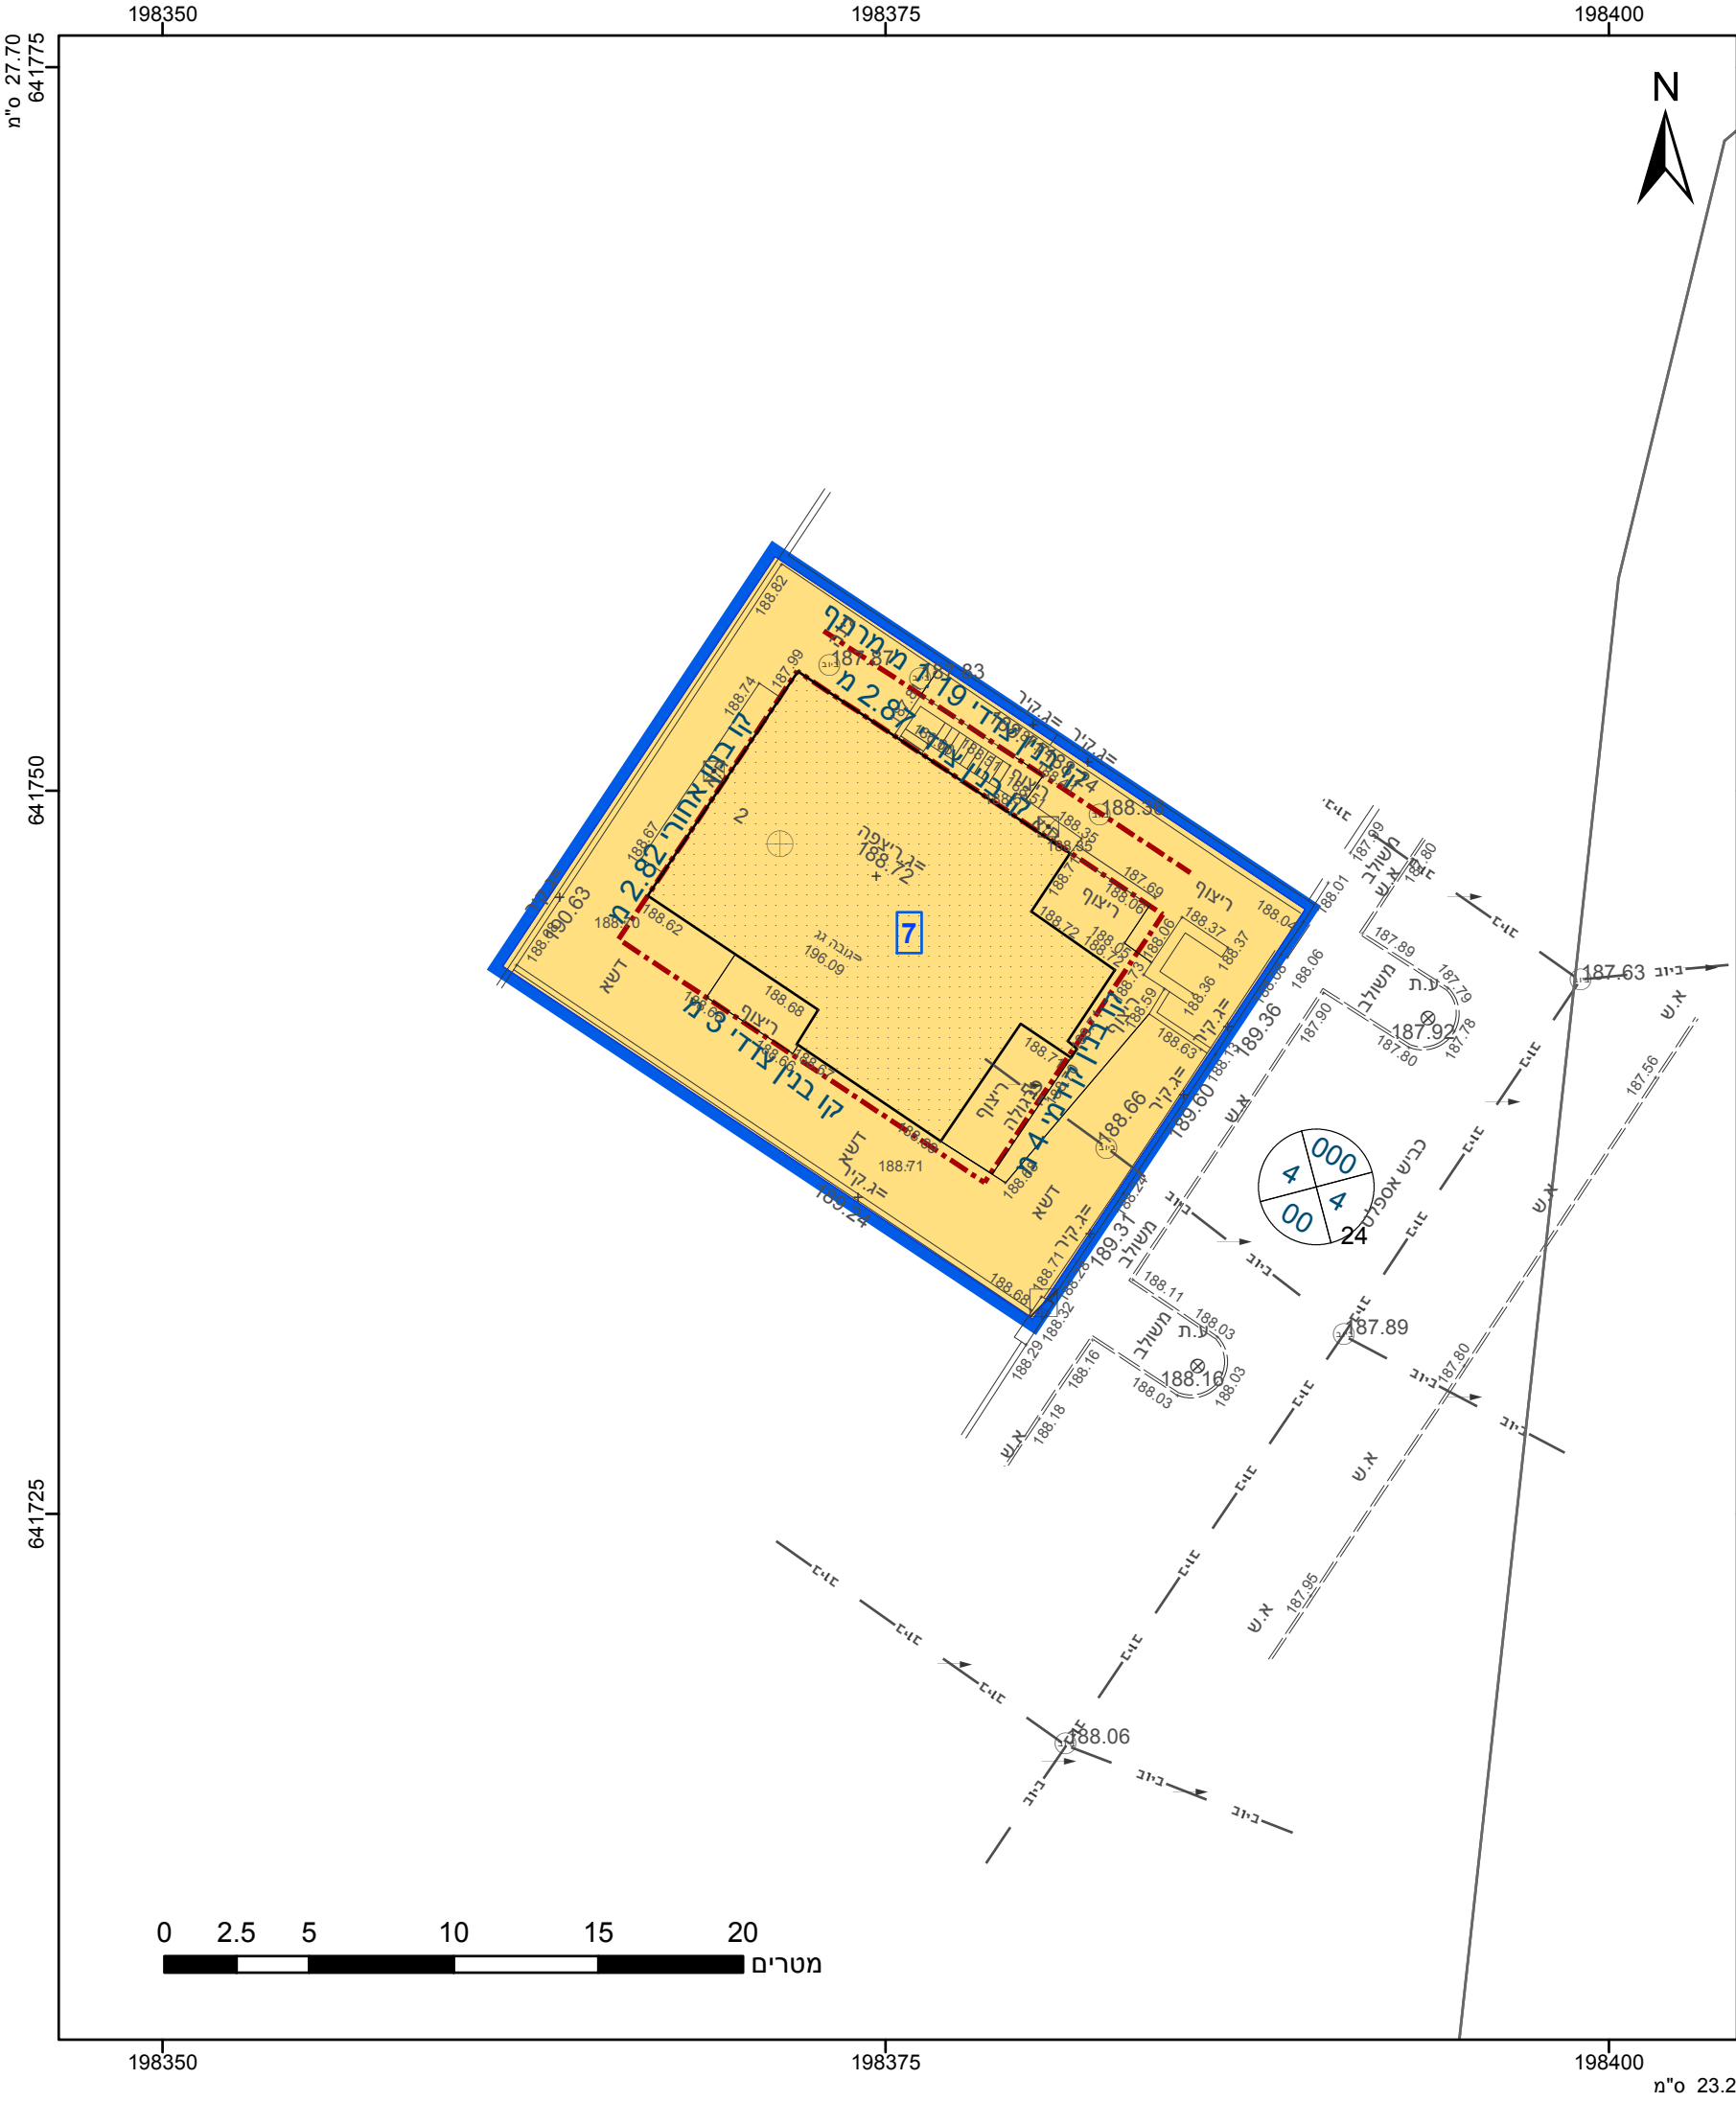

מקרא

גבול התכנית

גוש 1234

גבול גוש ומספרו

5

תא שטח ומספרו

1

מספר הדרך

2

קווי בנין

3

רחב הדרך

4

מגורים


קו-בנין

426-0452334 מס' אישורים בתכנית

חוק התכנון והבנייה, התשכ"ה - 1965	
תכנית מפורטת	
מס' 426-0452334	
תוספת שטח -מגרש 424 שעלבים	
גז/מק/42/28	
תשריט מצב מוצע	
גיליון 1	מתוך 1
מחוז	מרכז
מרחב תכנון מקומי	גזר
רשות מקומית	גזר
ישוב	שעלבים
תכנית בסמכות	מקומית
איחוד וחלוקה	ללא איחוד וחלוקה
היתרים או הרשאות	תכנית שמכוחה ניתן להוציא היתרים או הרשאות
מונה תדפיס התשריט	9
מועד הפקה	12/12/2021
שטח התכנית	0.374 דונם
קנה מידה	1:250
שמות*	
מגיש תכנית	יואב משה לביא
מגיש תכנית	מאיה לביא
עורך ראשי	רפ ערמון
יזם	יואב משה לביא
יזם	מאיה לביא

בעלי ענין בקרקע*

טבלת גושים וחלקות*			
מספר גוש	חלק/כל הגוש	מספרי חלקות בשלמותן	מספרי חלקות בחלקיותן
5112	חלק		24

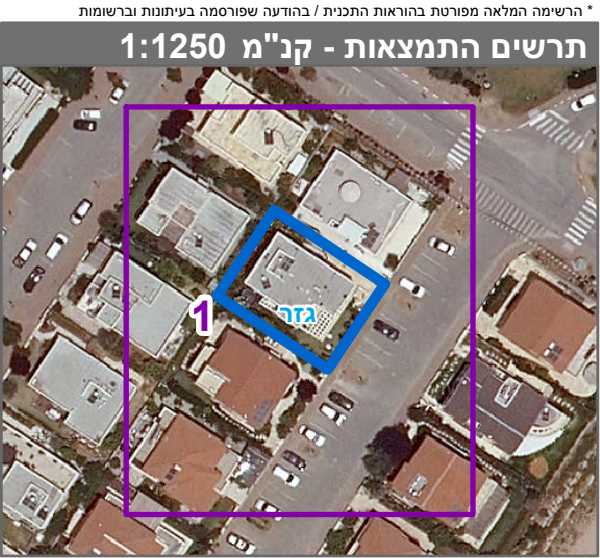

שנת צילום אוויר: 2019