




מקרא

מנופים א
 שטח ציבורי פתוח
 זיקת הנהא למעבר ברכב
 שטח לאחוד וחלוקה חדשה
 קו-בנין
 מידות

תחומי יישוב
 שטח חקלאי
 שטח חקלאי
 שטח חקלאי
 שטח חקלאי

1:250
 1:250

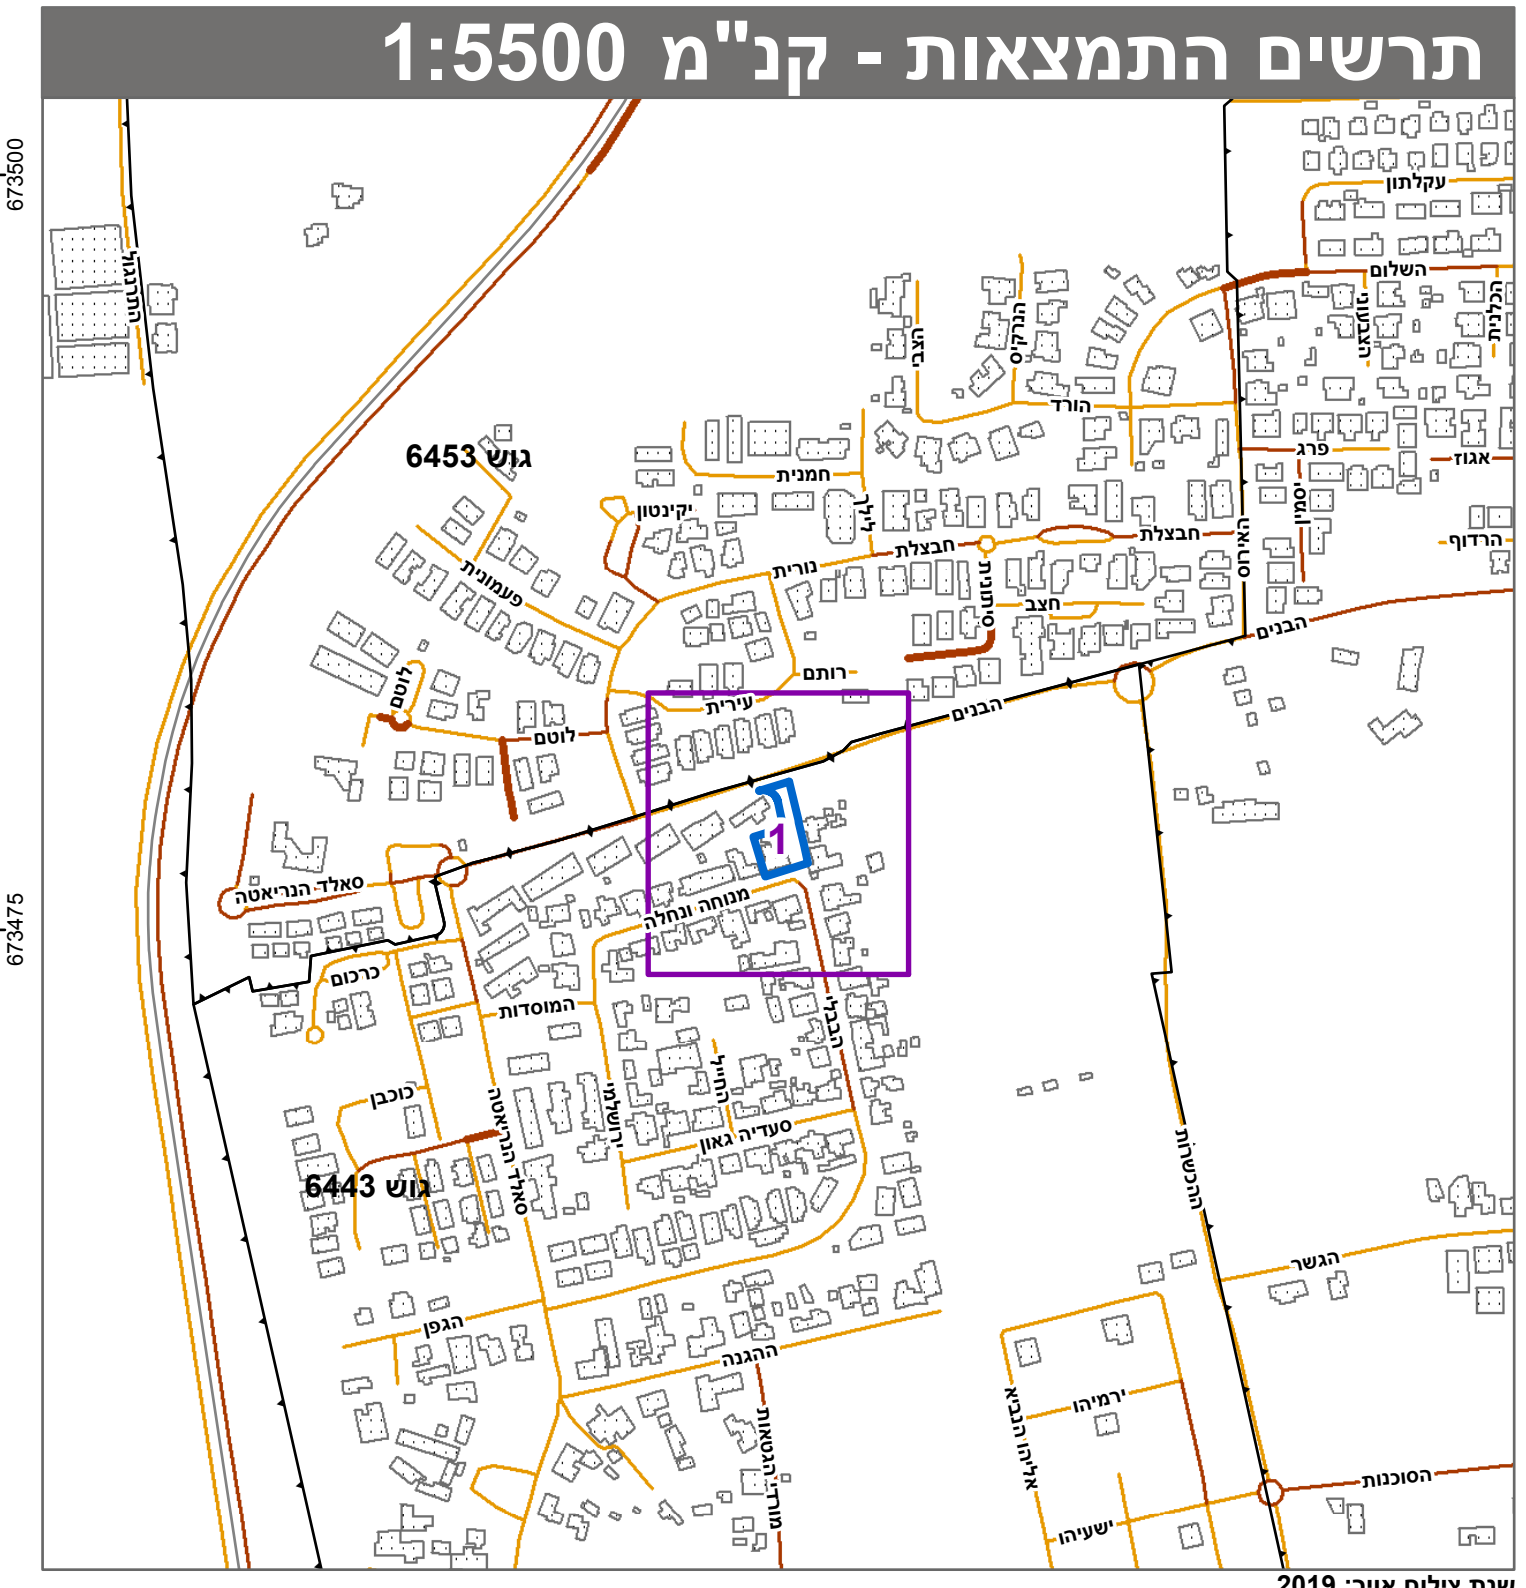

חוק התכנון והבנייה, התשכ"ה - 1965
תכנית מפורטת

מס' 423-0593061

שצ"פ הבבלי הוד השרון הר/8/177

תשריט מצב מוצע גיליון 1 מתוך 1

מחוז	מרכז
מרחב תכנון מקומי	הוד השרון
רשות מקומית	הוד השרון
ישוב	הוד השרון

תכנית בסמכות	מחוזית
איחוד וחלוקה	איחוד ולא חלוקה בהסכמת כל הבעלים בכל תחום התכנית/בחלק מתחום התכנית
היתרים או הרשאות	תכנית שמכוחה ניתן להוציא היתרים או הרשאות
מונה תדפיס התשריט	32
מועד הפקה	06/11/2022
שטח התכנית	1.399 דונם קנה מידה 1:250

אישורים בתכנית מס' 423-0593061

מינהל התכנון
 חוק התכנון והבנייה, התשכ"ה - 1965
 מחוז מרכז
 הוועדה המחוזית לתכנון ובנייה
 24/05/2021
 לאשר את התוכנית
 17/07/2023
 תאריך יורר הוועדה המחוזית

שמות*

מגיש התכנית	ועדה מקומית תאגיד: עיריית הוד השרון
עורך ראשי	מיכאל רוזנר תאגיד: חנה-כחן אדריכלים
יזם	ועדה מקומית תאגיד: עיריית הוד השרון

בעלי ענין בקרקע*

טבלת גושים וחלקות*

מספר גוש	חלק	מספר חלקות/כל הגוש	מספר חלקות/במספר חלקות
6443	חלק	172-173, 261	168

* הרשימה המלאה מפורטת בהוראות התכנית / בהודעה שפורסמה בעיתונות וברשומות הרגי מצהיר בזאת כי המפה הטופוגרפית/המצבית המהווה רקע לתכנית זו, נערכה על ידי ביום 20.08.18 והיא הוכנה לפי הוראות נוהל מב"ת ובהתאם להוראות החוק ולתקנות המודדים שבתוקף. דיוק הקו הכחול והקדסטר: מדידה אנליטית מלאה ברמת תצ"ר שגיאלוין 913 מספר רשיון מספר רשיון חתימה תאריך