


1. חלוקה

מספרי החלקות	השטחים	
	בדונם מטר	טופי
1	0.437	
2	0.034	
(98)	0.471	
3	0.352	
4	0.120	
(99)	0.472	

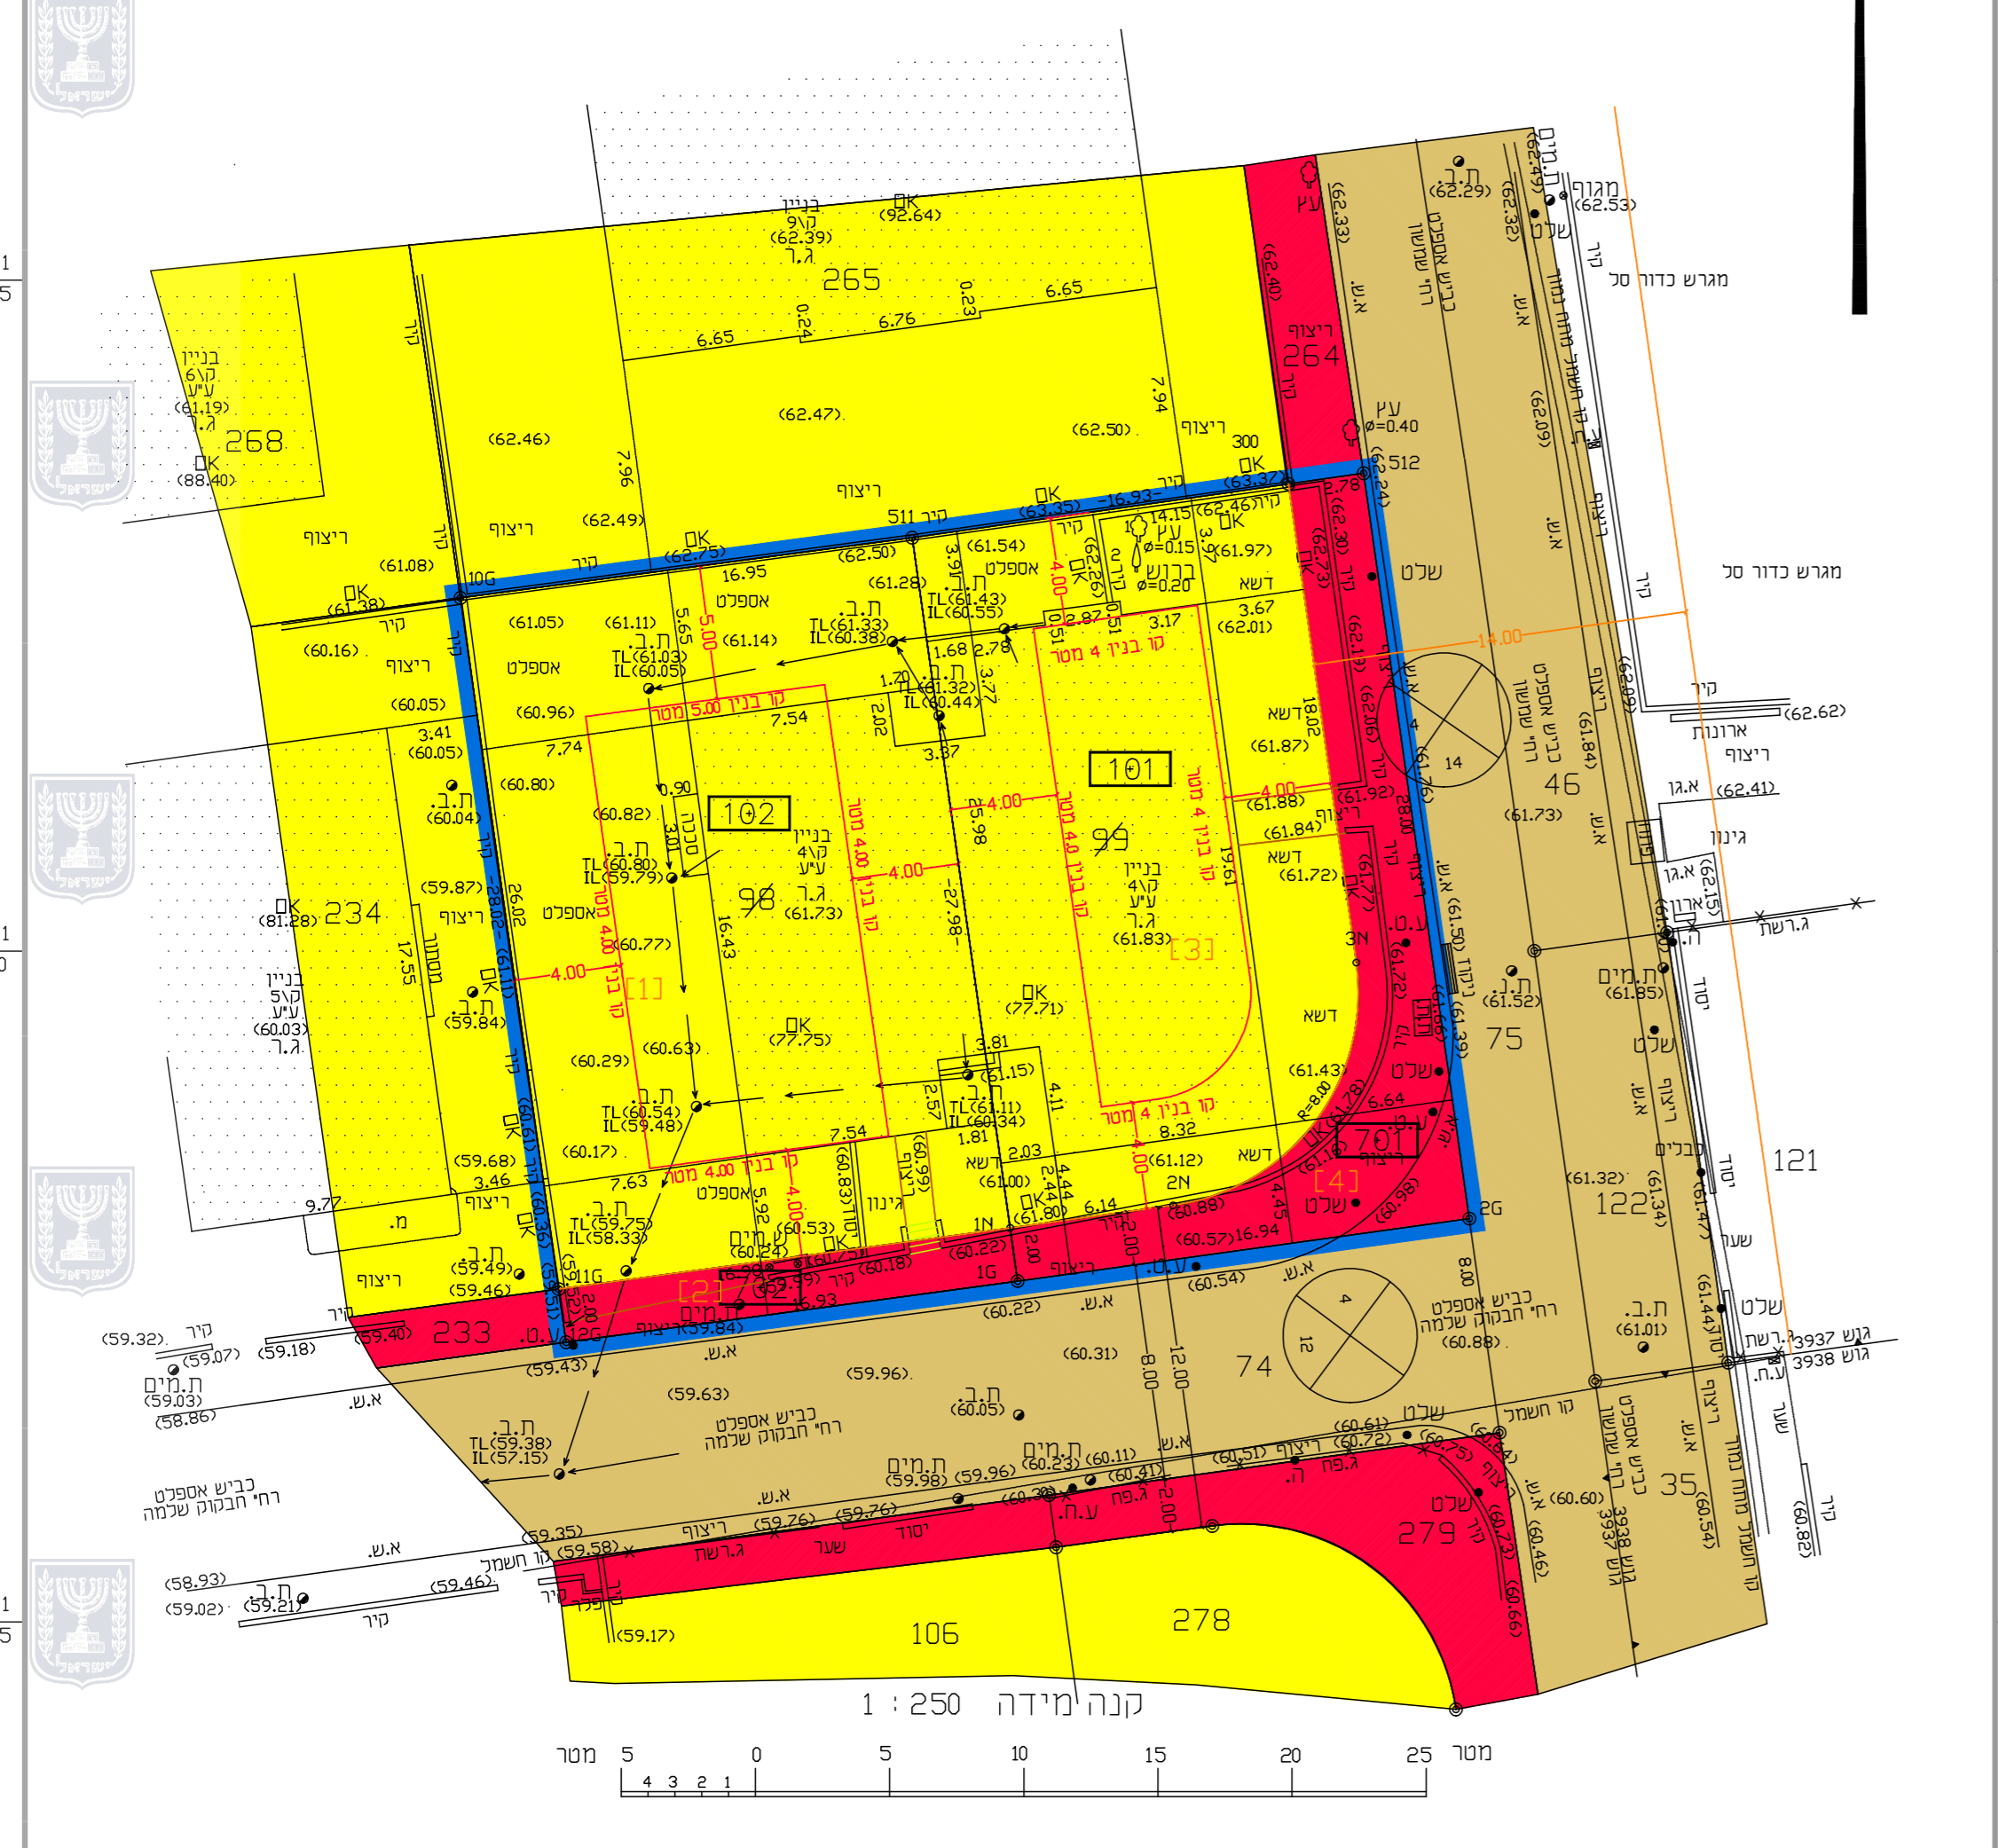

מקרא

- נקי גובה
- ג.ל
- עמוד תארה
- א.מ
- עמוד תקשורת
- אביזר תקשורת
- חיבור כבל
- ת.מ
- ת.ב
- כניסה/ציאה משותפת
- ע.ח.מ.נ.
- גובה כבל
- עץ ומספרו
- קו מתח
- מבנה/בית
- משטחי גאות
- שפת כביש אספלט
- אבן שפה
- קו בניין
- גבול חקקה
- גבול מגרש
- נקי גבול ישנה
- נקי גבול חדשה
- הדרנט
- תא ניקוד

מפה טופוגרפית

ישוב	ראשון לציון	כתובת	בנקינד שמשון 22
הוכן עבור	רונו כסיף	מספר סידורי	3937\98+99
גוש	3937	חלקה	98
גוש	3937	בשכמות	471
גוש	3937	כנ	472

הערות

- 1-ש לקבל אישור הועדה לתכנון ובניה לפני כול תכנון
- 2-ש לקבל אישור הועדה להפקעות
- 3-המספרים בין הסוגרים הם גבהים
- 4-שיטת הביצוע של העבודה האלימנטרית: דיסטנס
- 5-שיטת הביצוע של העבודה האלימנטרית: דיסטנס איון

נתוני רישום וביטול

- 1.המידה בוצעה ברשת: ישראל 2005\1
- 2.נקודות הבקרה שעליהן מבוססת המדידה הן AMZ 2799, RTK + AMZ 2793
- 3.גבולות החלקות חושבו מ: תציר מספר 1192\1933.973\2000.1239\2009.3123\2018

מס' קוארדינט	מס' קוארדינט
16 182277.27	651837.70
1N 182276.98	651839.68
2G 182294.10	651840.03
2N 182283.06	651840.52
3N 182289.89	651849.57
10G 182256.50	651863.16
11G 182260.16	651837.40
12G 182260.44	651835.42
300 182287.36	651867.41
511 182273.34	651865.40
512 182290.16	651867.81

חורשים סביבה קנה מידה: 1:2500

מקרא

- נקי גבול ישנה
- נקי גבול חדשה
- הדרנט
- תא ניקוד

הצהרת המודד

אני מאשר כי מפה זו הוכנה ונערכה בקנה מידה 1:250 והיא העתק נכון של המפה הטופוגרפית על סמך מדידה שהטתימה ביום 20.02.2020 בהסתמך על בקרת איכות שביצעתי למפה זו אני מאשר את כל הפרטים ומאפייניהם שצוינו במפה, מדויקים כפי האמור: דרגת דיוק אופקי היא: 3 דרגת דיוק אנכי היא: 3 המפה הוכנה לפי תקנות המדידות (מדידות ומיפוי). התשע"ו-2016. תאריך גמר התכנית: 20.02.2020

מצארווה חוסאם
שם המודד ומענו
894
מספר רישון
חתימה

מסארווה חוסאם - מודד מוסמך מ.ר. 894

טייבה משולש 40400 טל. 0522-650723
טלפ. 09-7990140
פקס. 09-7996748
EMAIL-MHMED@BEZEQINT.net

מקרא מצב מאושר

- גבול תוכנית
- קו בנין
- גבול תא שטח
- מגורים
- מגורים ג
- דרך מוצעת
- דרך מאושרת
- מספר הדרך
- קווי בנין
- רוחב הדרך

תכנית מס' 413-0861153

רצ\מק\17\6\137
מרפסות רחי בלקינד 22
תכנית מפורטת

תשריט מצב מאושר

איחוד וחלוקה	סמכות ראשית	אופי התכנית
ללא איחוד וחלוקה	ועדה מקומית	

מחוז: מרכז
מרחב תכנון מקומי: ראשון לציון
רשות מקומית: ראשון לציון

שטח התכנית: 943 מ"ר
קנה מידה: 1 : 250

גושים וחלקות בתכנית:

גוש	סוג הגוש	חלקות בשלמותן	חלקי חלקות
3937	מוסדר	98	-
3937	מוסדר	99	-

עורך התכנית

שם: דניאל אריש	מ.ר. 113329	תאריך חתימה:
כתובת: הדגל העברי וו, ראשון לציון		
טלפון: 052-3683253	פקס: 077-8832662	דוא"ל: architects.da@gmail.com

מודד

שם: חוסאם מסארווה	מ.ר. 894	תאריך חתימה:
כתובת: טייבה, משולש 40400		
טלפון: 052-2650723	פקס: 09-7996748	דוא"ל: MHMED@BEZEQINT.NET
תאריך עידכון מידה:		

רנני מצהיר בזאת כי מדידת המפה הטופוגרפית/המצבית/המהווה רקע לתכנית זו, נערכה על ידי ביום: _____ והיא הוכנה לפי הוראות נוהל מבאת ובהתאם להוראות החוק ולתקנות המודדים שבתוקף. דיוק הגו והכחול והקדסטר: מדידה גרפית/קו כחול(בלבד) ברמה אנליטית/ מדידה אנליטית מלאה ברמת תציר (כולל הגו הכחול)

שם המודד: _____ מספר רישון: _____ חתימה: _____ תאריך: _____