


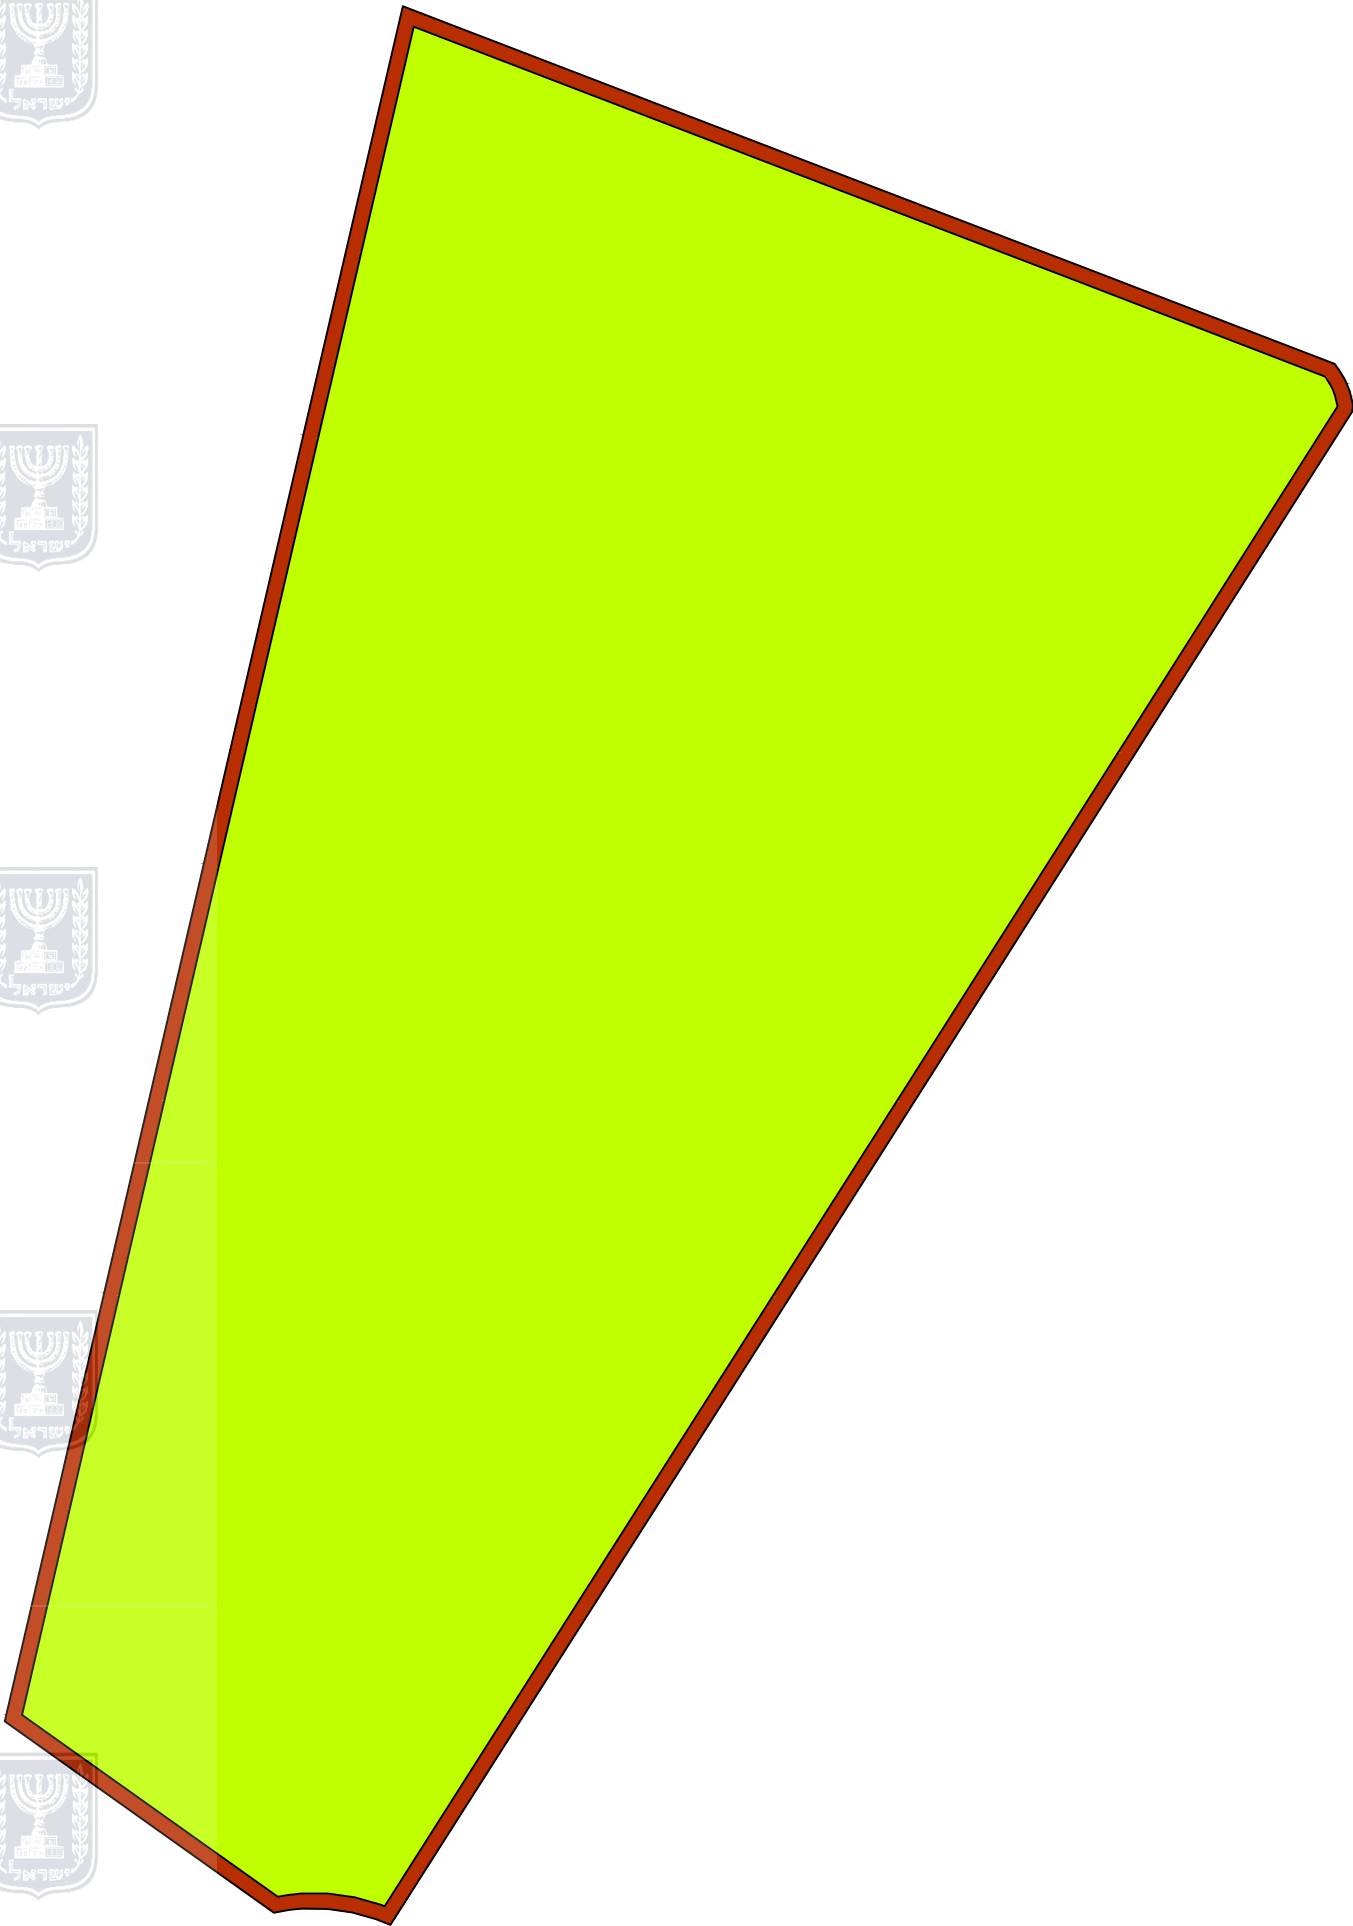

שטח ספורט



מצב מאושר	
404-0902841	
הוספת שימושים ציבוריים וזכויות בניה בשטח ספורט	
גליון ומתוך 1	
תחולה	רקע
תאריך עריכת הנספח	09/03/2021
קנ"מ	1:2000
שמות וחתימות	
שם: ורד סייג	עורך
תאגיד: עיריית יבנה	הנספח