


27.70° ש"מ

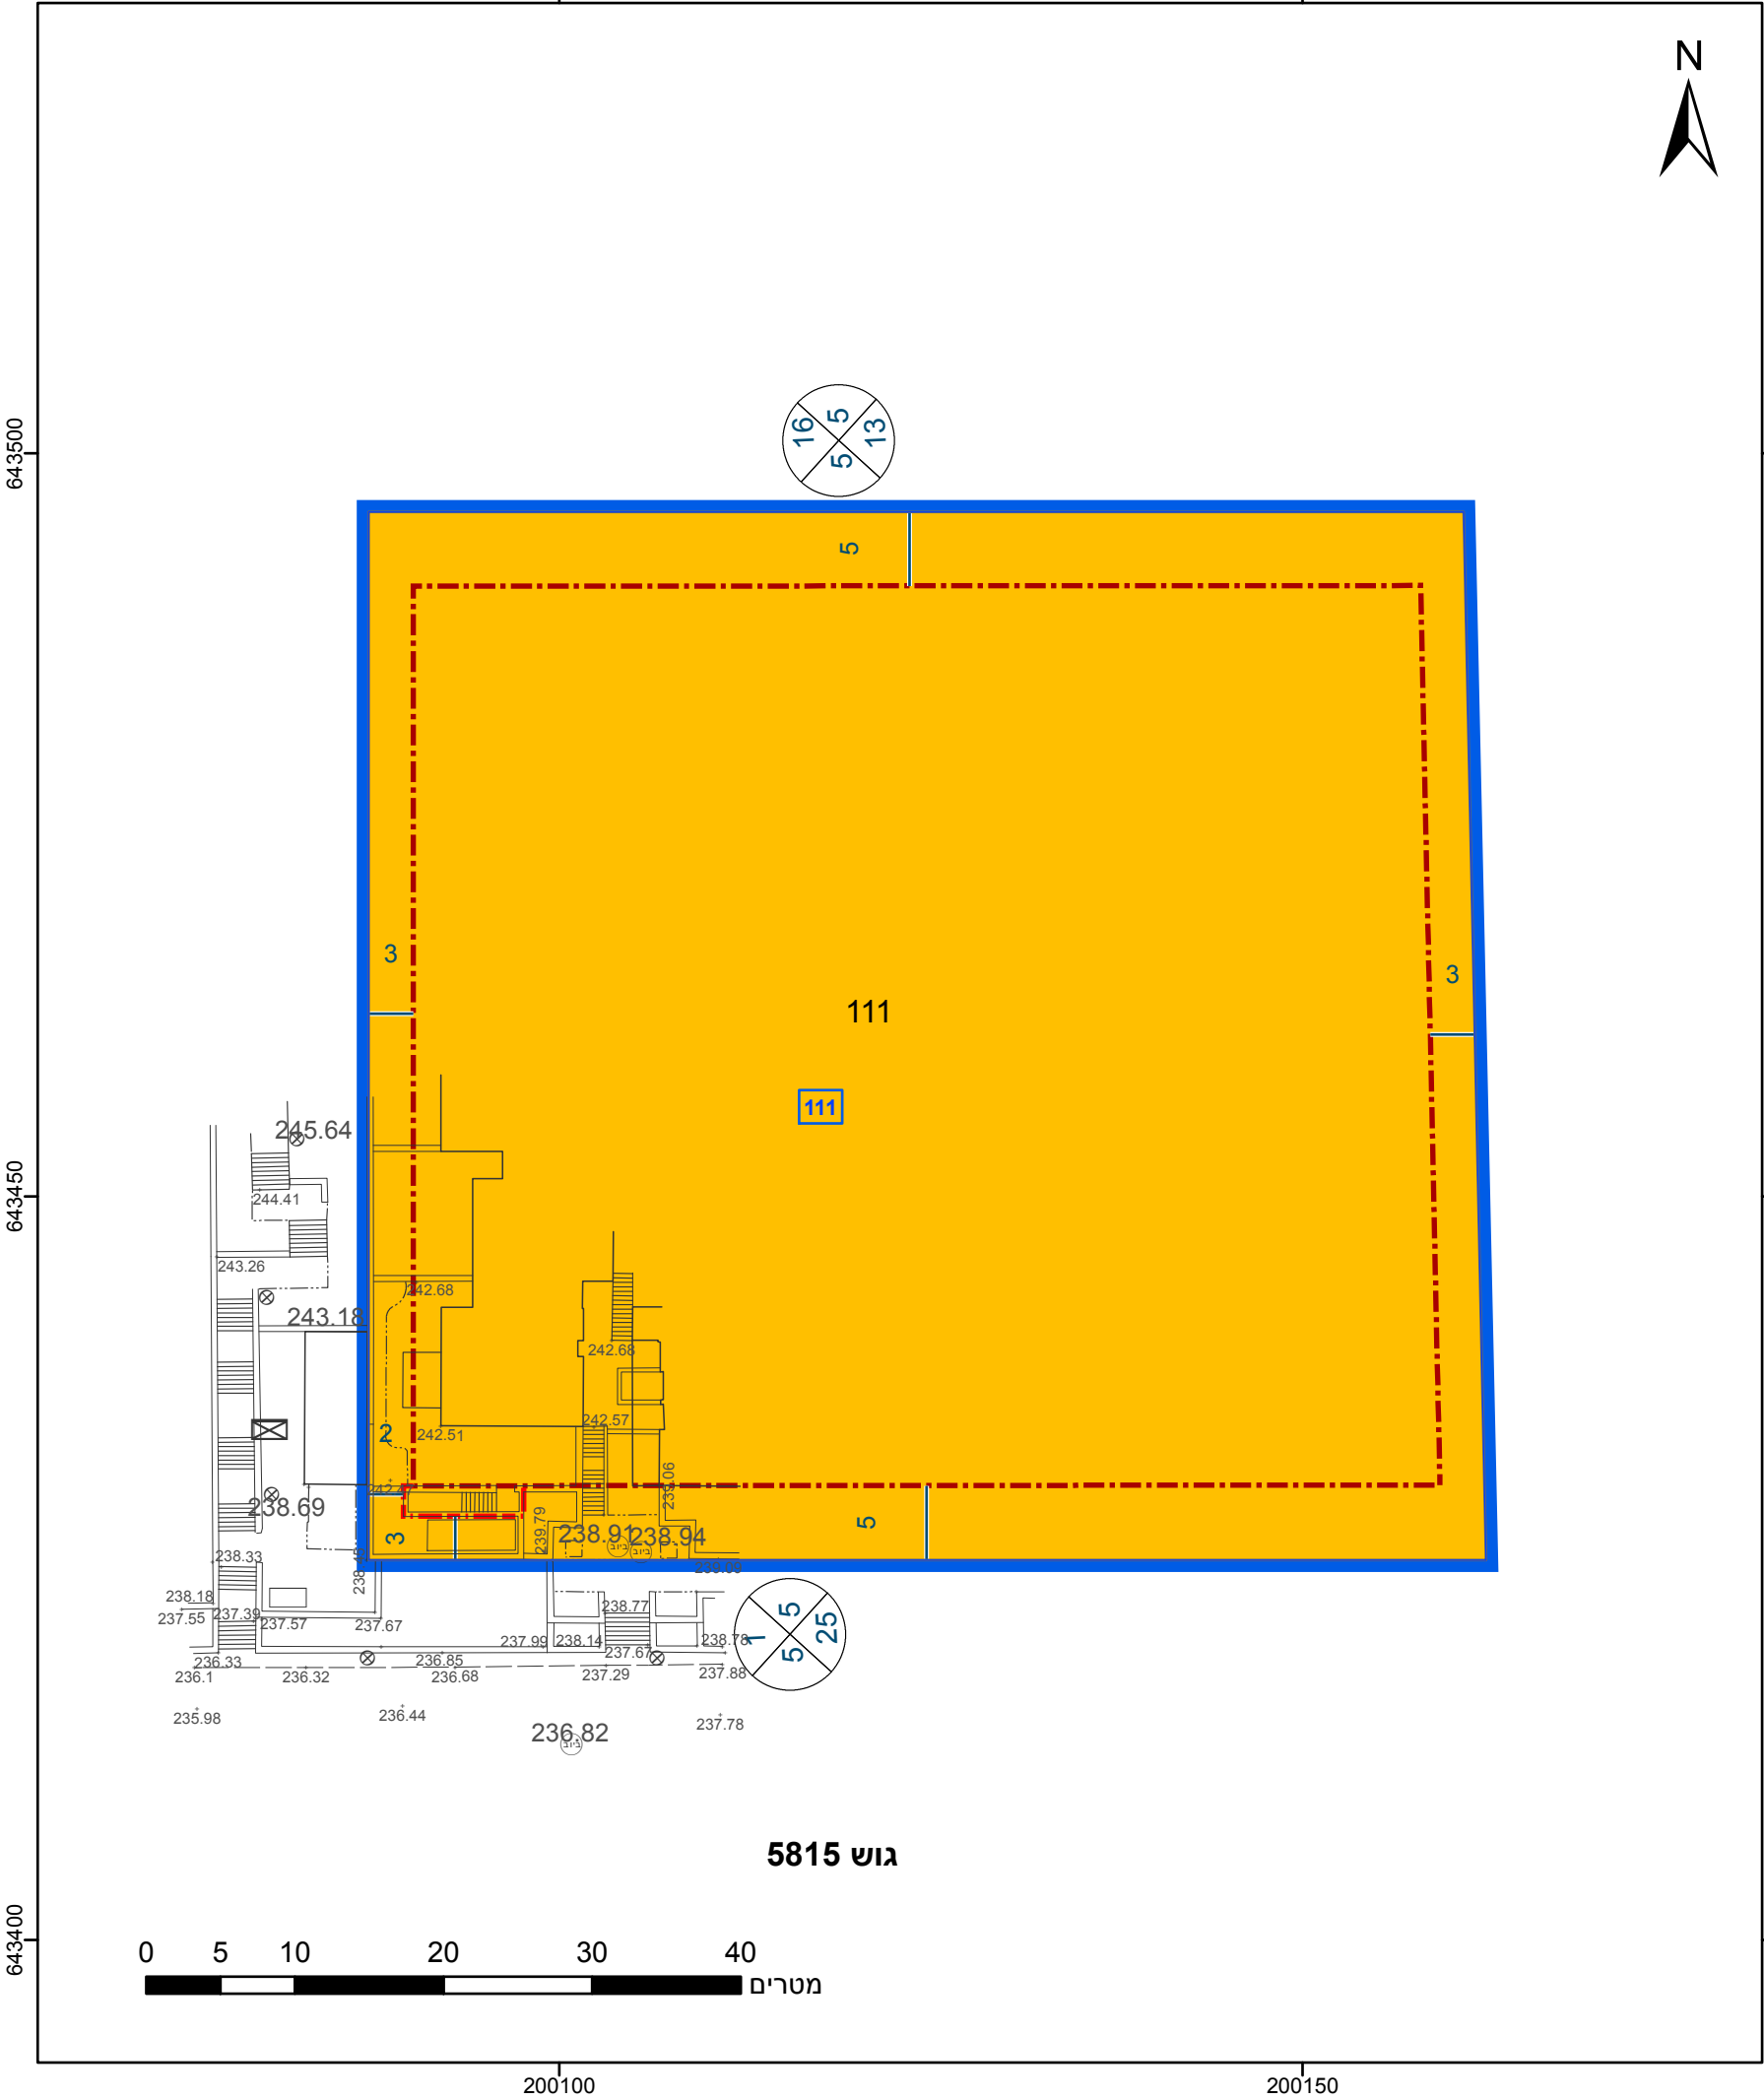

23.2° ש"מ

מקרא

גבול התכנית	גוש 1234
גבול גוש ומספרו	5
גבול חלקה ומספרה	
תא שטח ומספרו	1
מספר הדרך	1
קווי בנין	2
רוחב הדרך	3

- מגורים ב
- מידות
- קו בנין תחתית/תת קרקעי
- קו-בנין

אישורים בתכנית מס' 420-0904953

מספר רישון	870	מיקי סולם	שם המודד
תאריך		חתימה	

חוק התכנון והבנייה, התשכ"ה - 1965
תכנית מתאר מקומית

מס' 420-0904953

מד/מק/61-6-תוספת זכויות בניה רח'
שבטי ישראל 48/2, מודיעין

תשריט מצב מוצע גיליון 1 מתוך 1

מחוז	מרכז
מרחב תכנון מקומי	מודיעין-מכבים-רעות
רשות מקומית	מודיעין-מכבים-רעות
ישוב	מודיעין-מכבים-רעות

תכנית בסמכות	מקומית
איחוד וחלוקה	ללא איחוד וחלוקה
היתרים או הרשאות	תכנית שמכוחה ניתן להוציא היתרים או הרשאות

מונה תדפיס התשריט	8
מועד הפקה	30/12/2020
שטח התכנית	5.246 דונם
קנה מידה	1:500

שמות*

מגיש תכנית	אסף ינובסקי תאגיד:
מגיש תכנית	תמר ינובסקי תאגיד:
עורך ראשי	אילת מארטינוביץ תאגיד:

בעלי ענין בקרקע*

בעלים	אסף ינובסקי תאגיד:
בעלים	תמר ינובסקי תאגיד:
בעלים	עמיר אבירן תאגיד:
בעלים	יוחא אבן תאגיד:
בעלים	עריבה אשד חיים תאגיד:
בעלים	דבורה בילואר תאגיד:

טבלת גושים וחלקות*

מספר גוש	חלק/כל הגוש	מספרי חלקות בשלמותן	מספרי חלקות בחלקיותן
5815	חלק	111	

* הרשימה המלאה מפורטת בהוראות התכנית / בהודעה שפורסמה בעיתונות וברשומות

תרשים התמצאות - קנ"מ 1:2500



שנת צילום אוויר: 2017-2018

מספר תכנית: 420-0904953, מספר גירסת תשריט: 8