


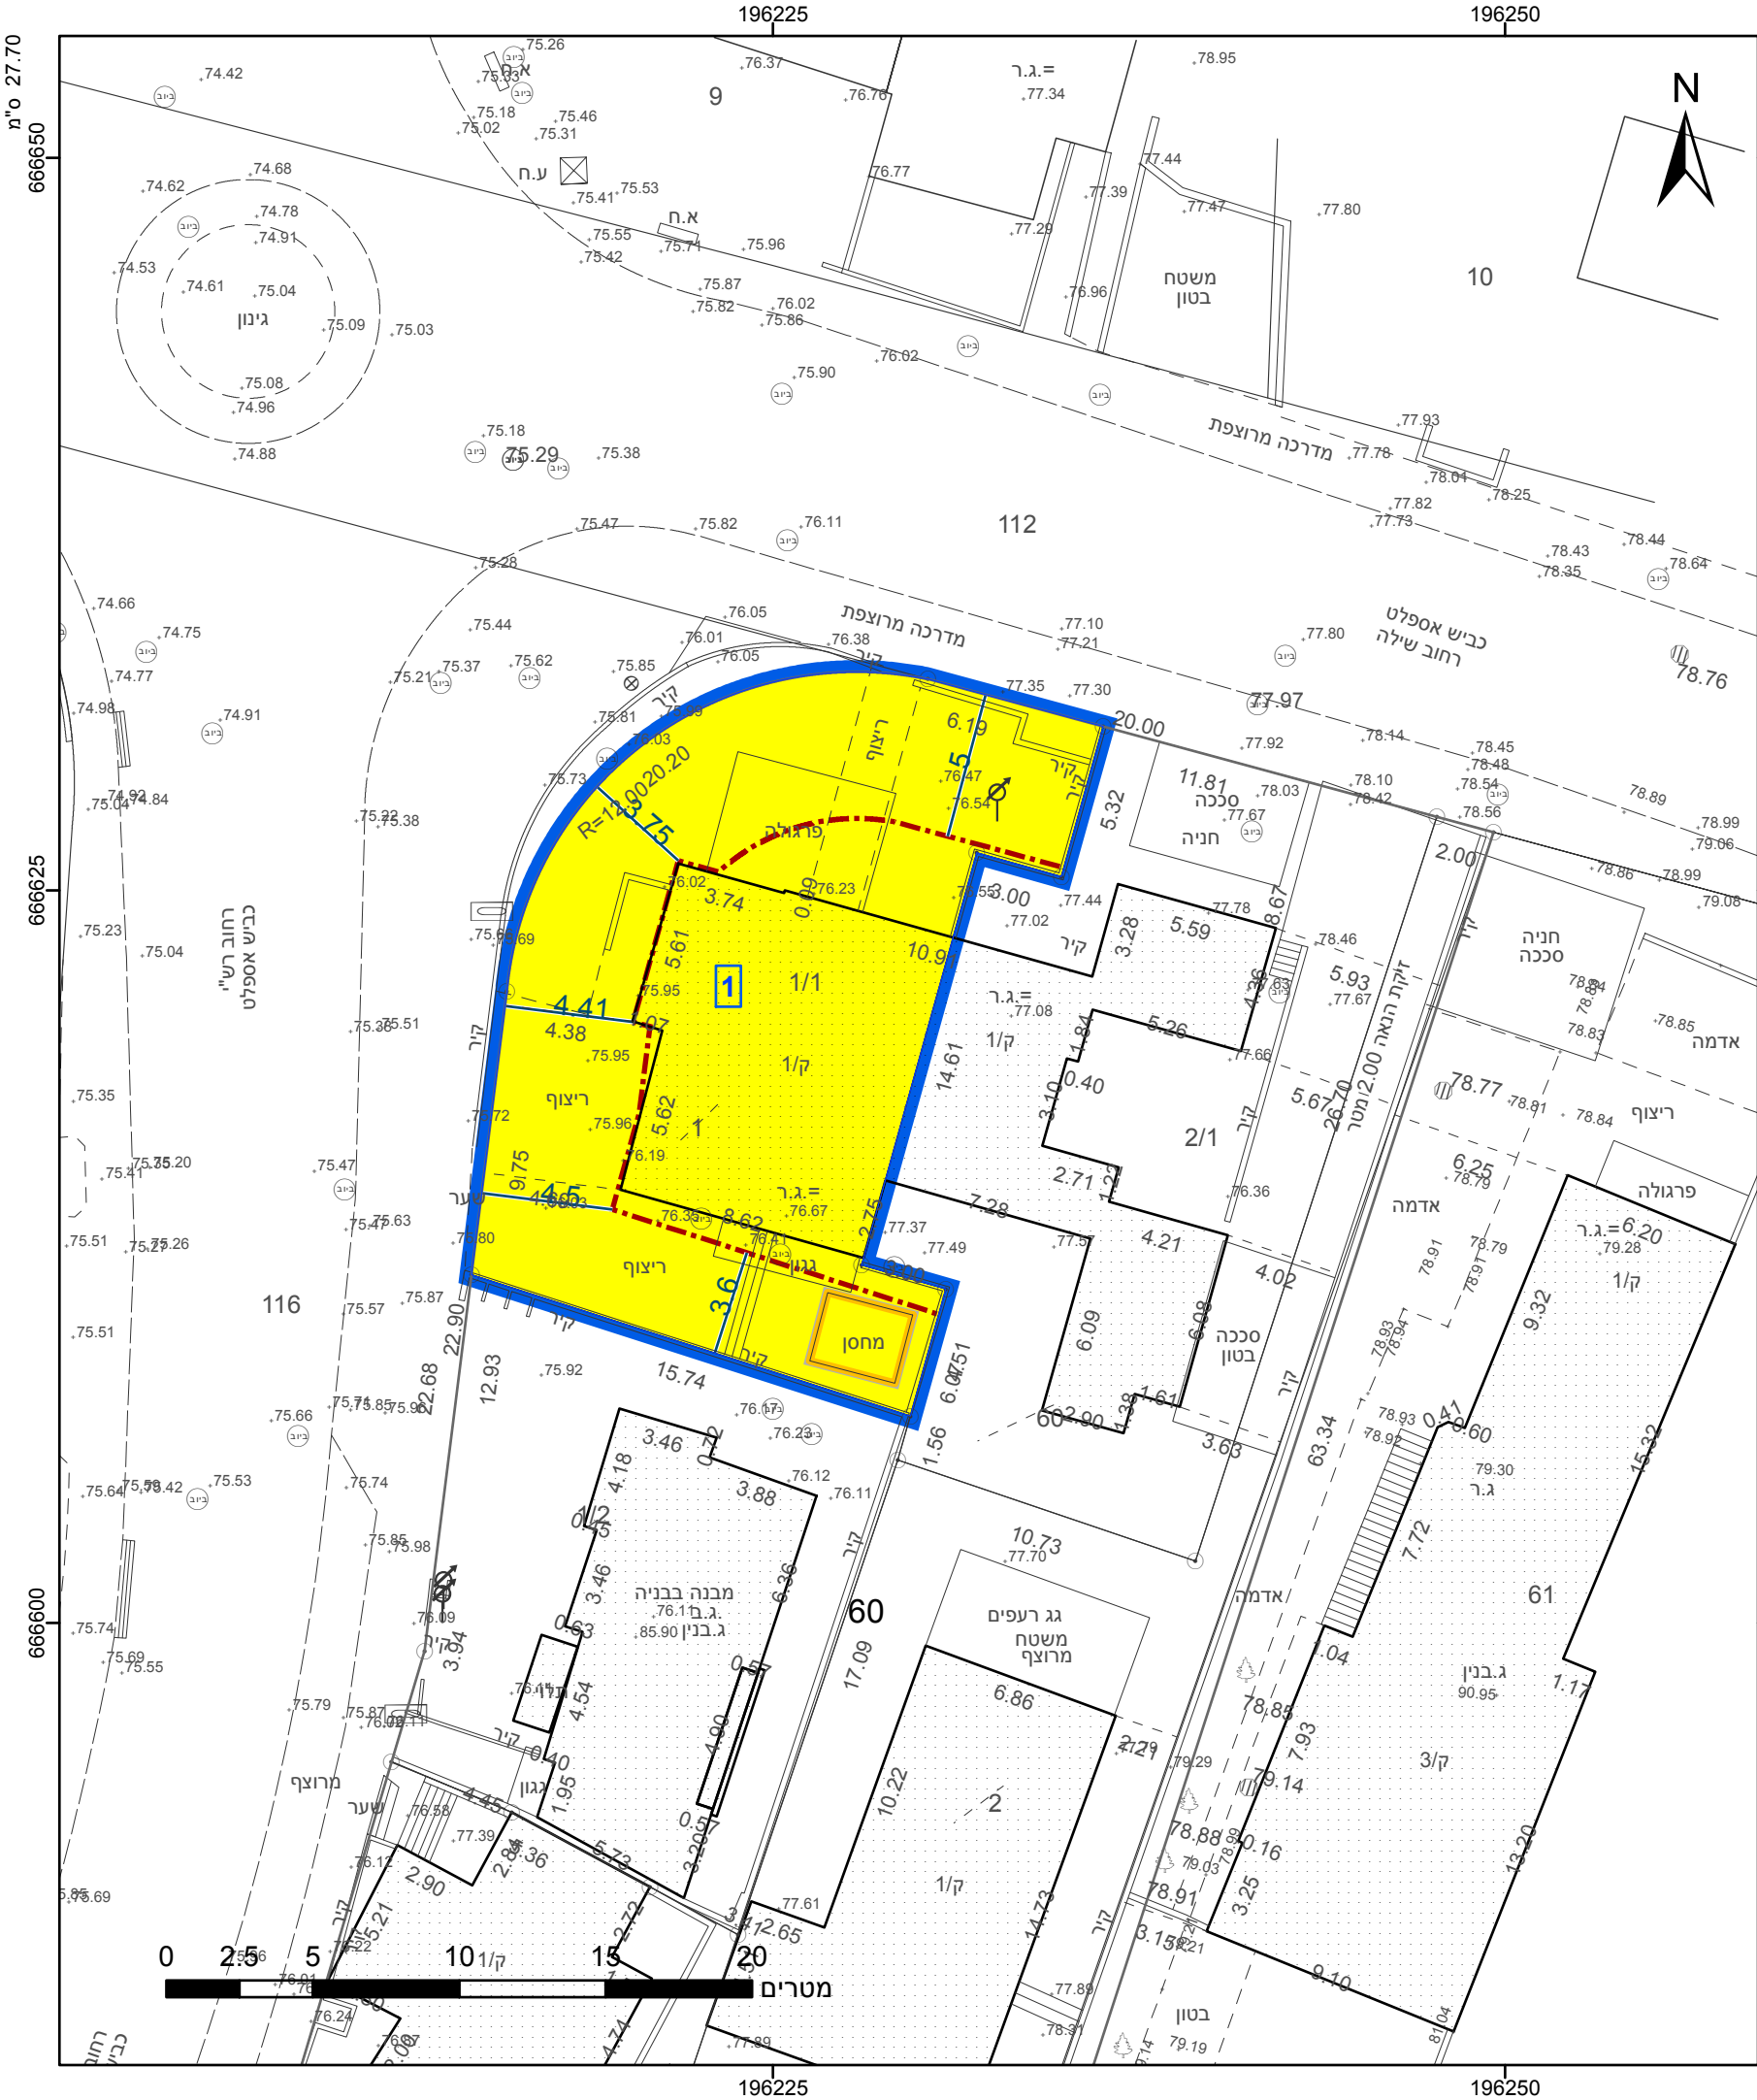

מקרא

גבול התכנית

גוש 1234

גבול גוש ומספר

גבול חלקה ומספרה

תא שטח ומספרו

מספר הדרך

קווי בנין

רוחב הדרך

1

2

3

4

מגורים א

מבנה להריסה

מידות

קו-בנין

מחוז

מרחב תכנון מקומי

רשות מקומית

ישוב

תכנית בסמכות

איחוד וחלוקה

היתרים או הרשאות

מונה תדפיס התשריט

מועד הפקה

שטח התכנית

שמות*

מגיש תכנית

מגיש תכנית

עורך ראשי

אישורים בתכנית מס' 418-0861054

הריני מצהיר בזאת כי המפה הטופוגרפית/המצבית המהווה רקע לתכנית זו, נערכה על ידי ביום 1.5.2020 והיא הוכנה לפי הוראות נוהל מבא"ת ובהתאם להוראות החוק ולתקנות המודדים שבתוקף. דיוק הקו הכחול והקדסטר: מדידה אנליטית מלאה ברמת תצ"ר

1182

מספר רשיון

תאריך

איסר בדיר

שם המודד

חתימה

חוק התכנון והבנייה, התשכ"ה - 1965

תכנית מפורטת

מס' 418-0861054

רש"י 91 - שינוי קו בנין קדמי והקלות

תשריט מצב מוצע

גיליון 1 מתוך 1

מחוז

מרחב תכנון מקומי

רשות מקומית

ישוב

תכנית בסמכות

איחוד וחלוקה

היתרים או הרשאות

מונה תדפיס התשריט

מועד הפקה

שטח התכנית

שמות*

מגיש תכנית

מגיש תכנית

עורך ראשי

בעלי עניין בקרקע*

גל יהודה

תאגיד

יעקב יהודה

תאגיד

אלון עמרם

תאגיד

סיגית עמרם

תאגיד

אבשלום קימח

תאגיד

מיכל קימח

תאגיד

טבלת גושים וחלקות*

מספר גוש

חלק

מספר חלקות

מספר חלקות

