
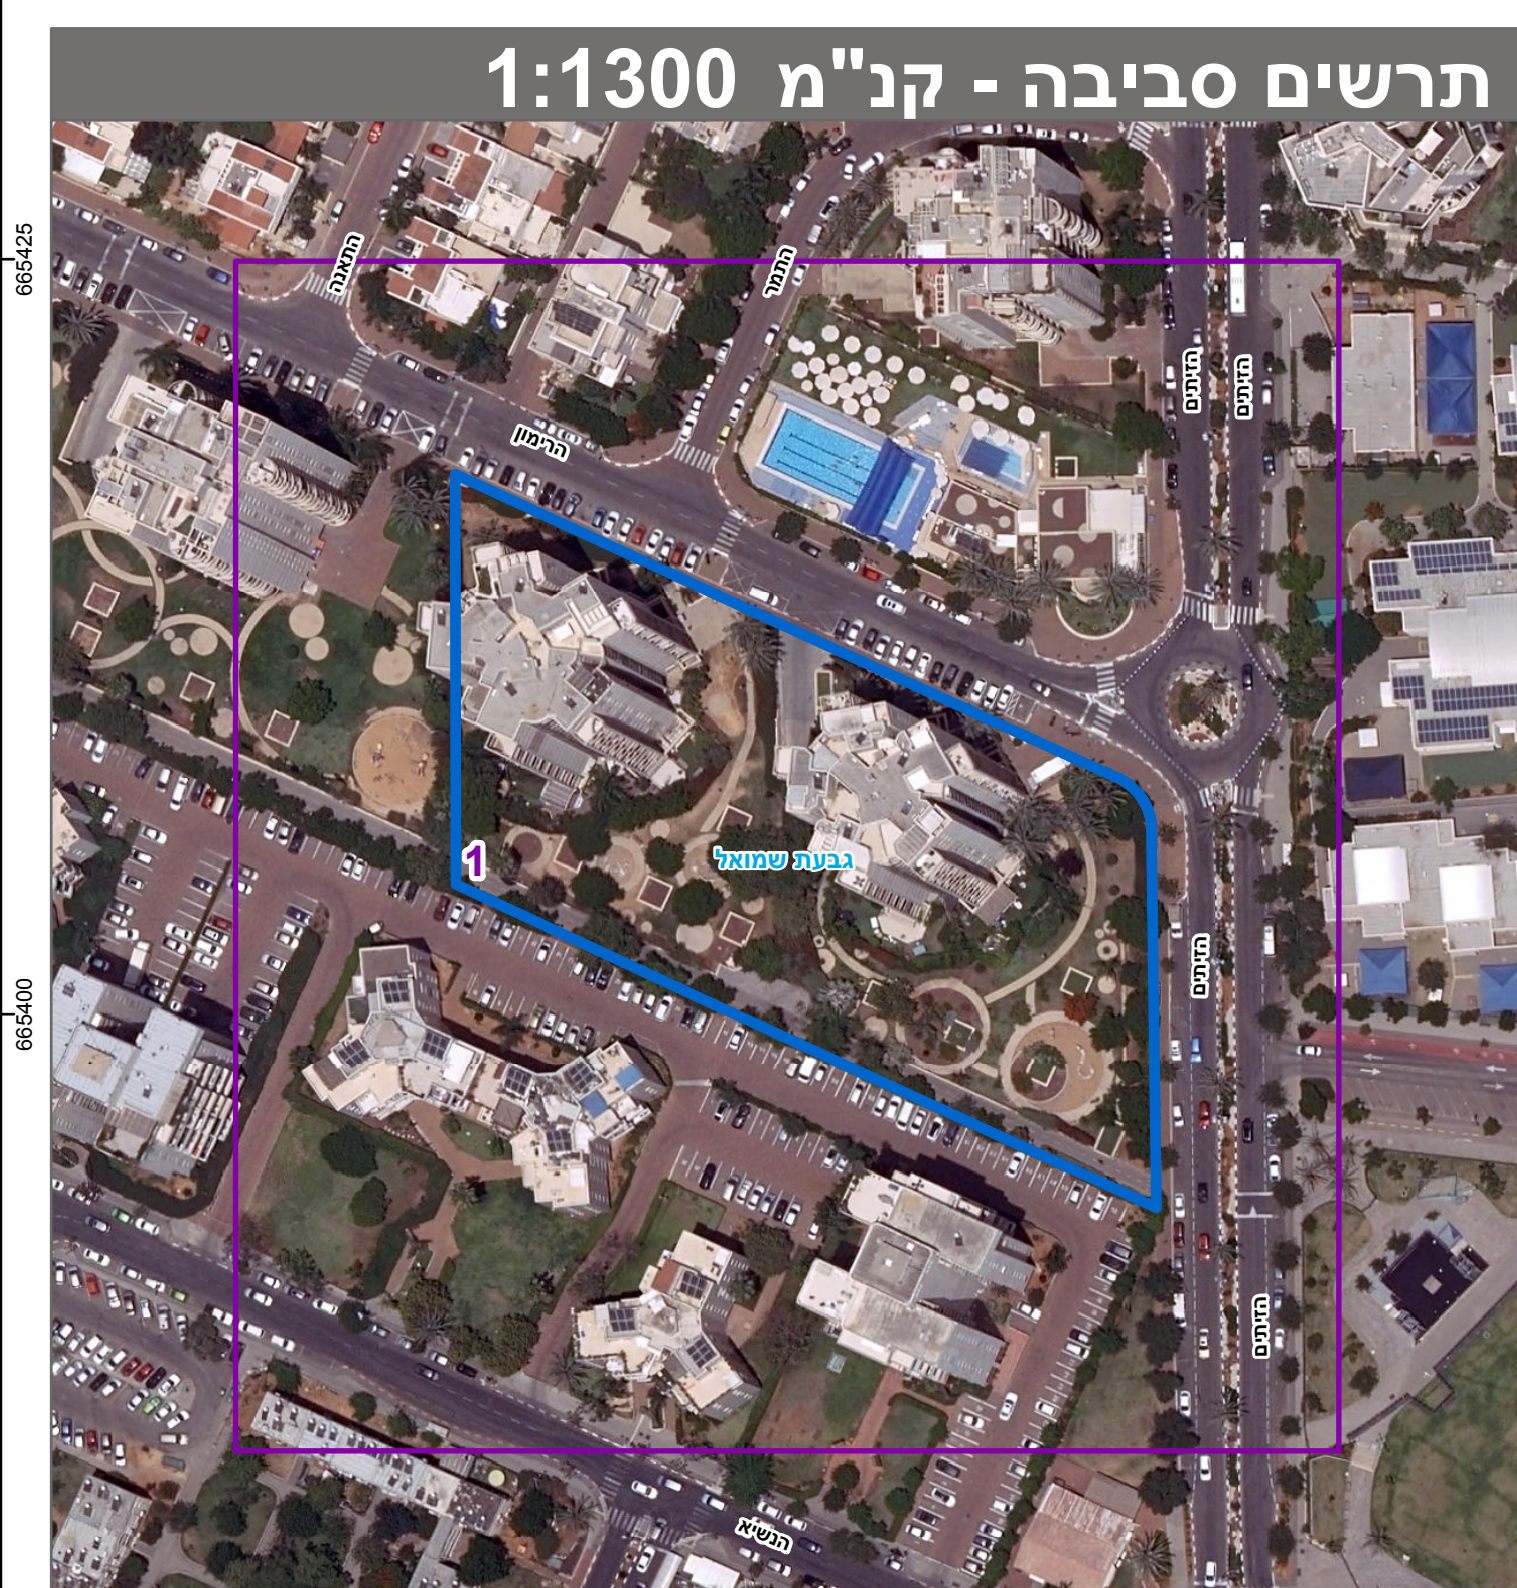


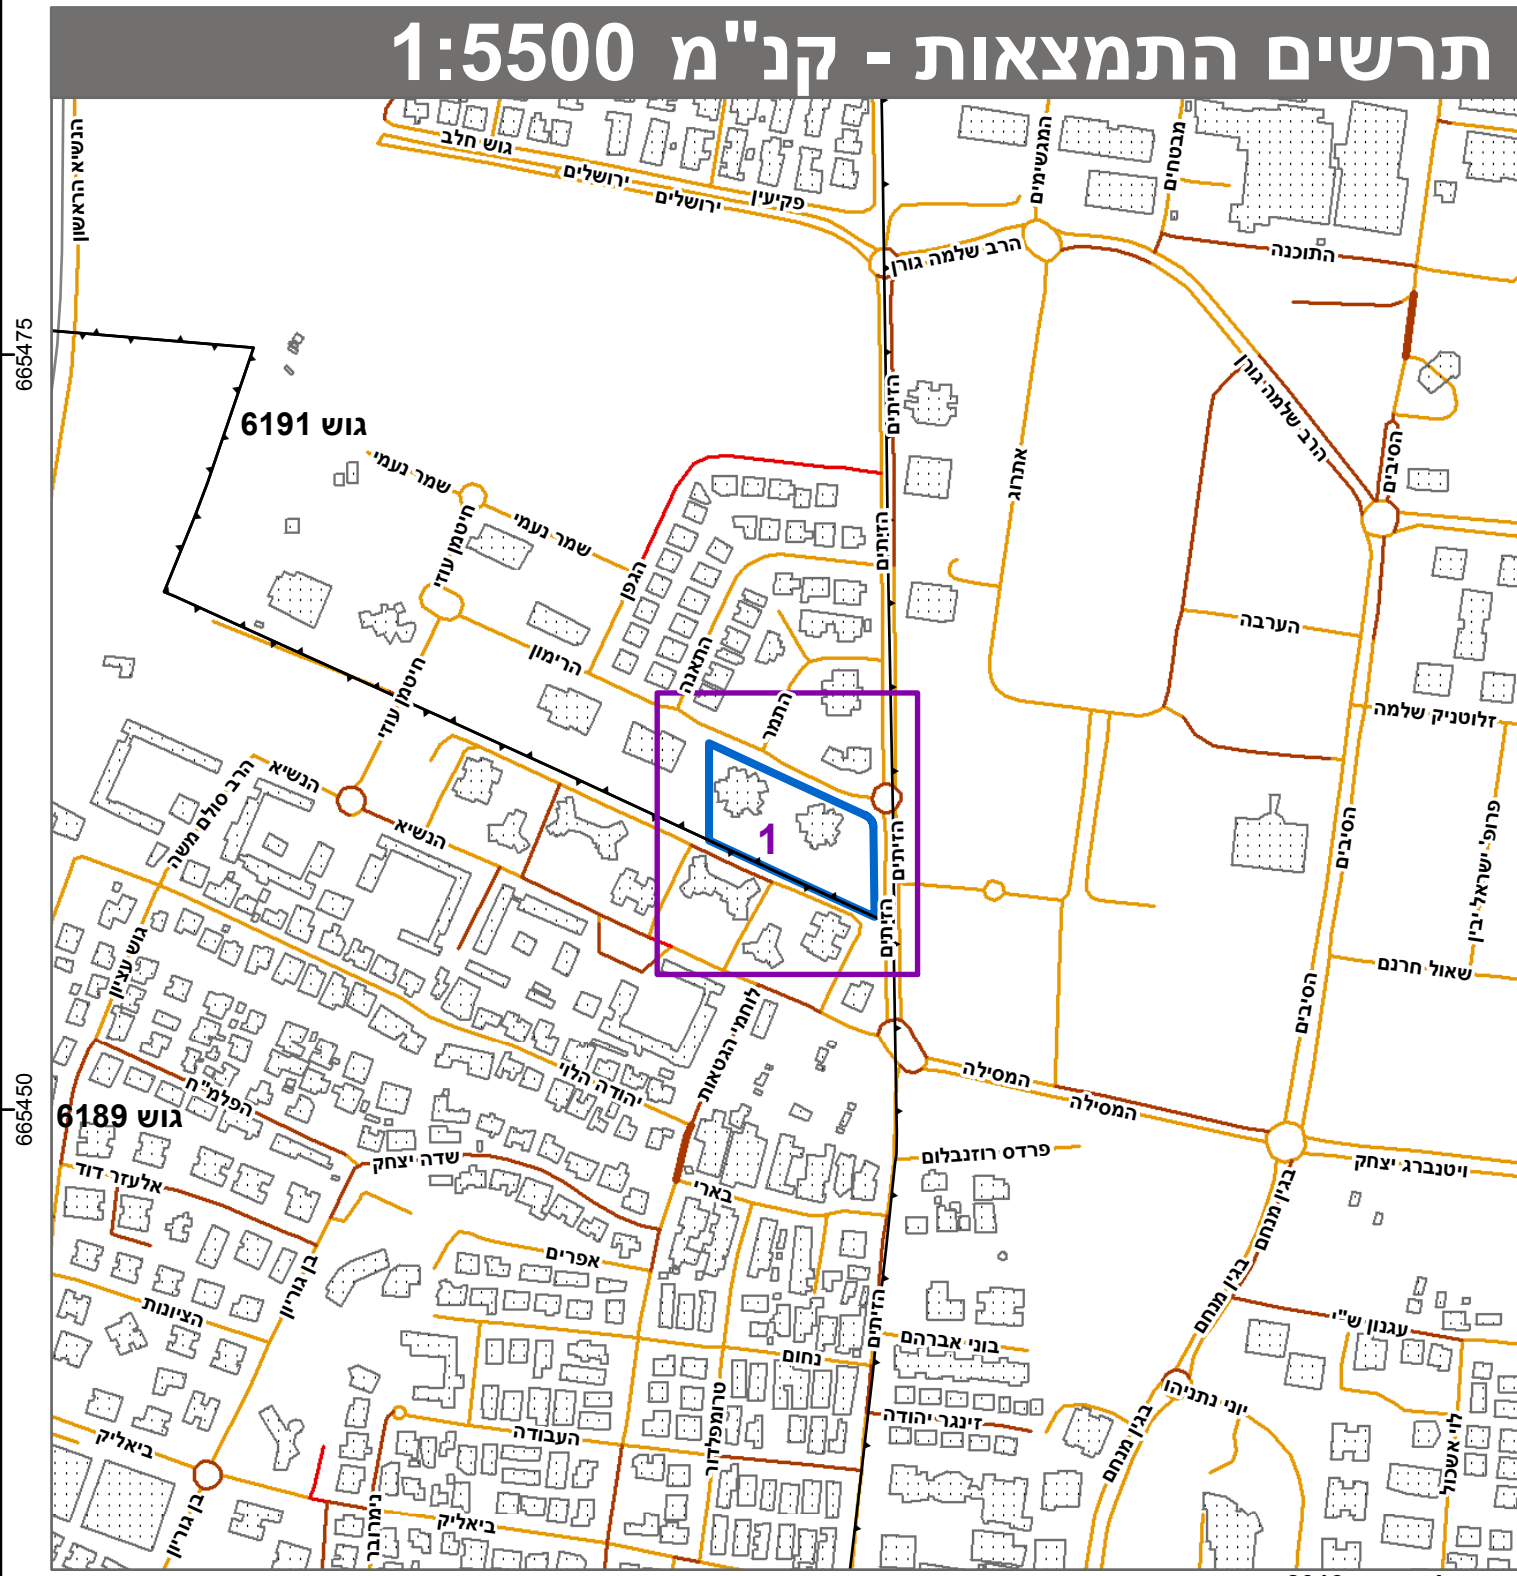

חוק התכנון והבנייה, התשכ"ה - 1965
תכנית מתאר מקומית

מס' 427-0702084

הרימון 10 - שינוי לתכנית ממ/מק/3072/ב/5.

תשריט מצב מוצע		גיליון 1 מתוך 1
מחוז	מרכז	
מרחב תכנון מקומי	גבעת שמואל	
רשות מקומית	גבעת שמואל	
ישוב	גבעת שמואל	
תכנית בסמכות	מקומית	
איחוד וחלוקה	ללא איחוד וחלוקה	
היתרים או הרשאות	תכנית שמכוחה ניתן להוציא היתרים או הרשאות	
מונה תדפיס התשריט	9	
מועד הפקה	07/12/2021	13:03
שטח התכנית	8.504 דונם	קנה מידה 1:250

אישורים בתכנית מס' 427-0702084

שמות*	
מגיש התכנית	דליה אליאש תאגיד:
מגיש התכנית	שי אליאש תאגיד:
מגיש התכנית	אפרת ארבל תאגיד:
מגיש התכנית	דב ארבל תאגיד:
עורך ראשי	אבינועם ורד תאגיד: אבינועם ורד

בעלי עניין בקרקע*	
בעלים	דליה אליאש תאגיד:
בעלים	שי אליאש תאגיד:
בעלים	אפרת ארבל תאגיד:
בעלים	דב ארבל תאגיד:

טבלת גושים וחלקות*	
מספר גוש	מספרי חלקות כל הגוש חלק
6191	55
	56

* הרשמה המלאה מפורטת בהוראות התכנית / בהודעה שפורסמה בעיתונות וברשומות

הריני מצהיר בזאת כי המפה הטופוגרפית/המצבית המהווה רקע לתכנית זו, נערכה על ידי ביום 20.10.20 והיא הוכנה לפי הוראות נוהל מבא"ת ובהתאם להוראות החוק ולתקנות המודדים שבתוקף.

דיוק הקו הכחול והקדסטר: מדידה אנליטית מלאה ברמת תצ"ר

כפי חגי 623

שם המודד מספר רשיון חתימה תאריך