

מקרא מצב מאושר

- גבול התכנית
- גבול חלקה
- קו בנין
- דרך מאושרת
- מגורים ב'
- מגורים ג'
- מבנים ומוסדות ציבור
- מבנה קיים

מספר הדרך: 500

קווי בנין: 500

רוחב הדרך: 500

מספר רחובות	סך	א"י	מ	האחוזים
1	0.337	0.323	3	
2	0.660	(32)		

1 מספר התוכנית

2 רמת דיוק העו הכולל והקוטטר:

1 = מדידה גרפית

2 = קו כחול (כלבד) ברמה אנליתית

3 = מדידה אנליתית מכלאה ברמת תציר

1. המדידה המקורית

הריני מצהיר בזאת כי מדידת המפה הטופוגרפית/ המצבית המהווה רקע לתוכנית זו, נערכה על ידי:


ביום 31.01.2020

והיא הוכנה לפי הוראות נוהל מבאת ובתאם להוראות החוק וכתקנות המודדים שבתוקף.

שם המודד: איציק בן אבי

מספר רישוי: 618

חתימה: _____ תאריך: _____

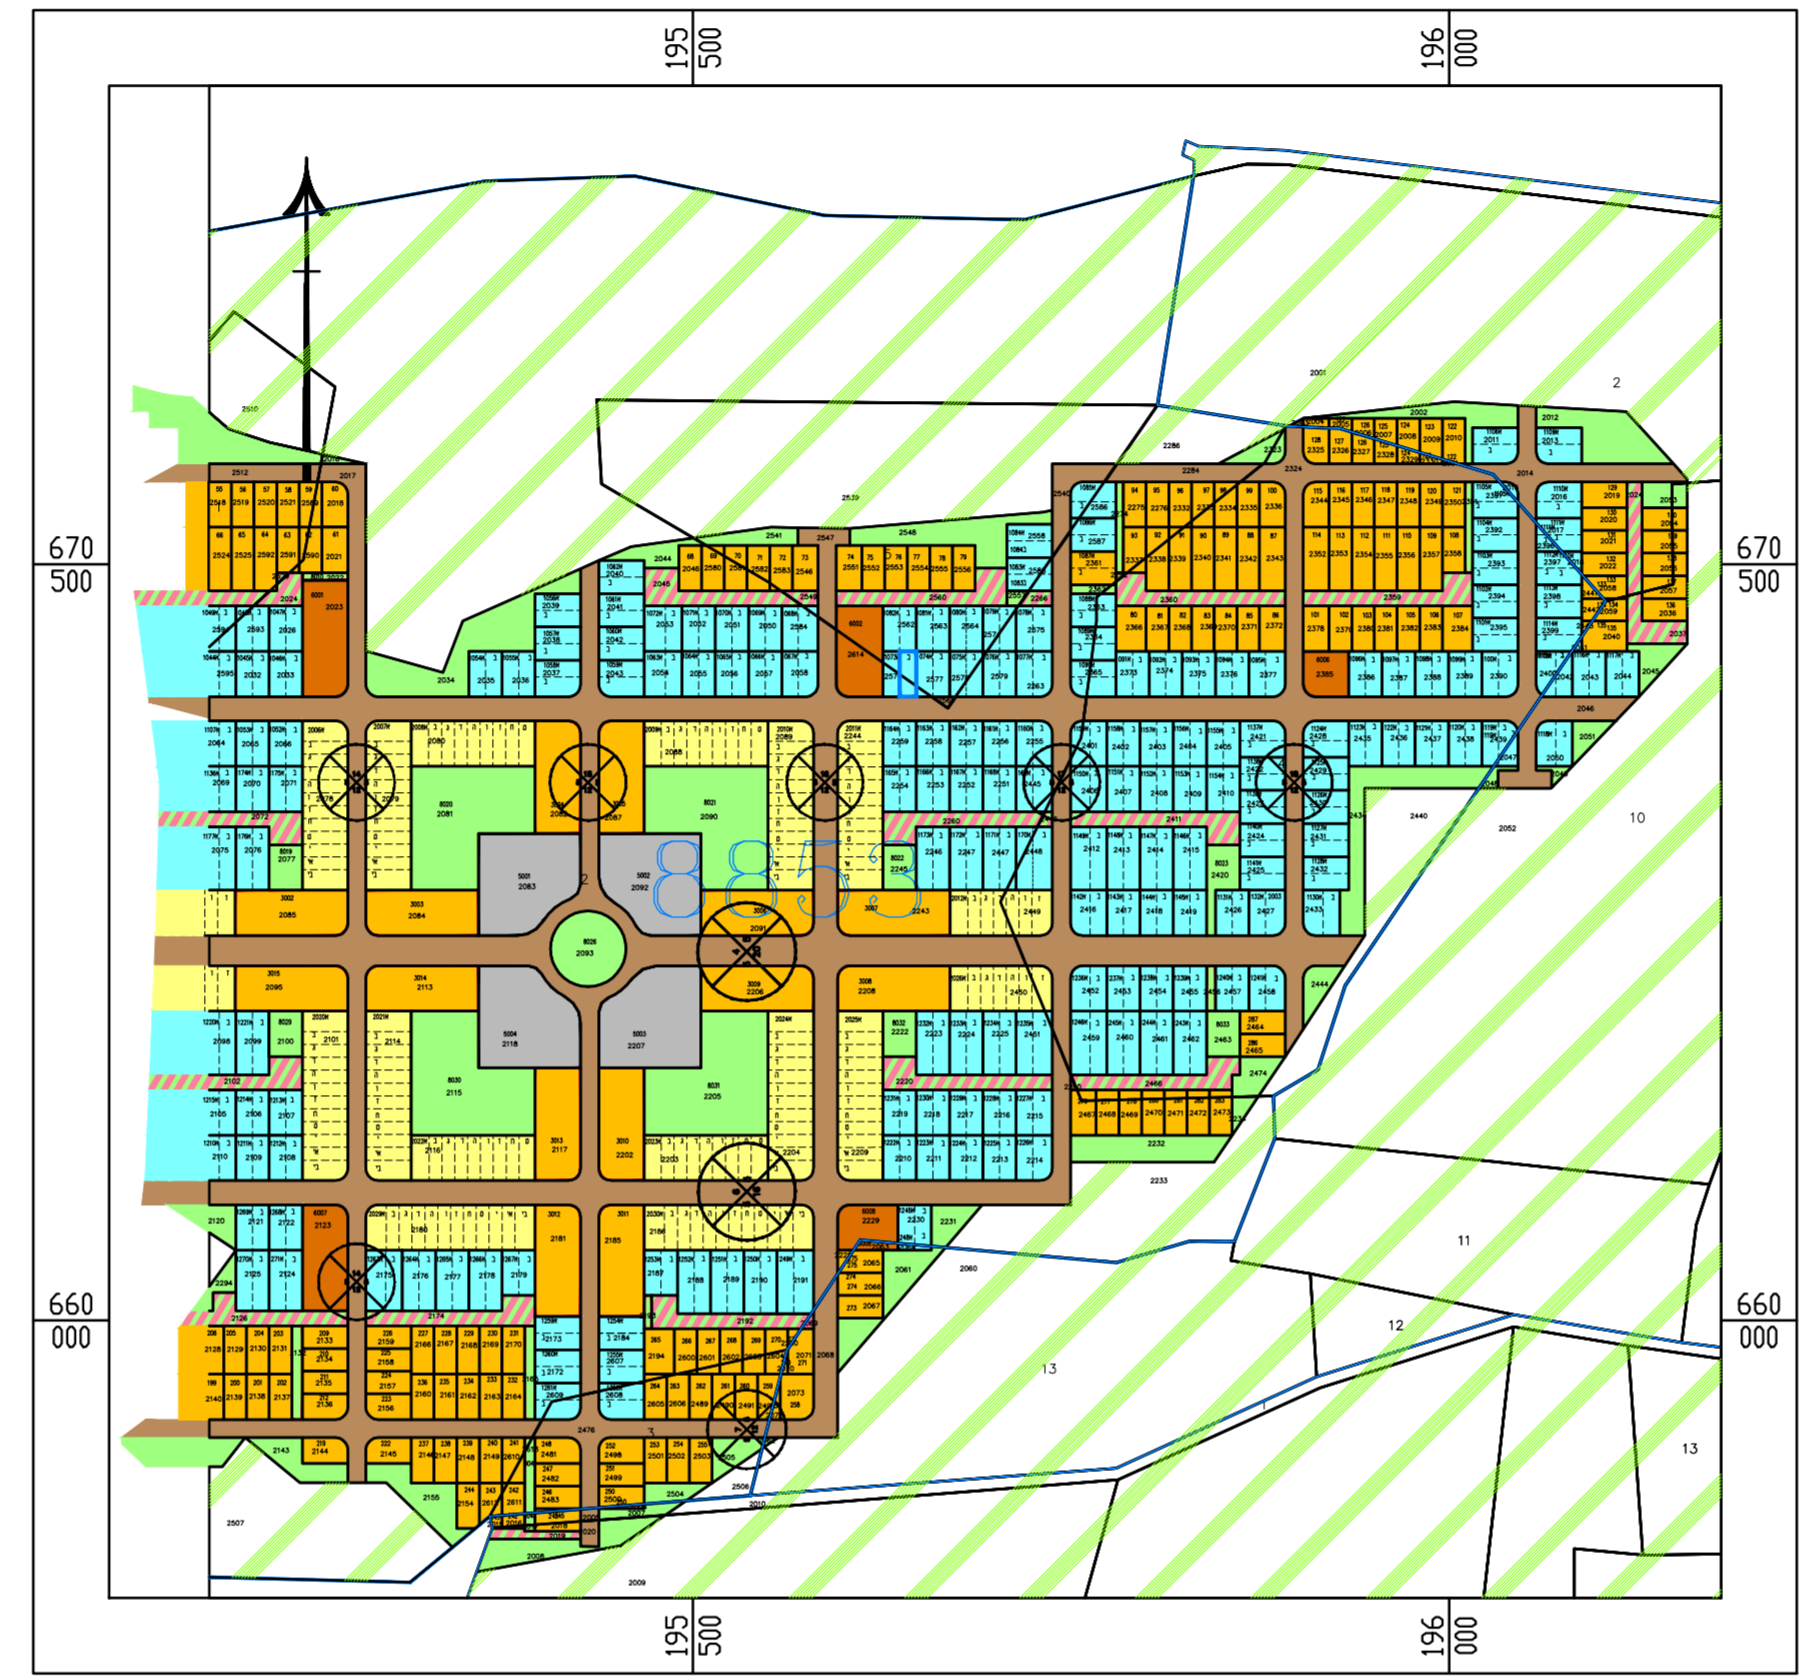

תרשים סביבה
קנ"מ 1:5000



תרשים התמצאות כללית
קנ"מ 1:5000

מצב מאושר
קנ"מ 1:250

חוק התכנון והבנייה, התשכ"ה - 1965
תכנית מפורטת

מס' 0835066-457

שם התכנית:
דהרי והב ההדרים 103
קדימה לצורך 123-8853

תשריט מצב מאושר גליון 1 מתוך 1

מחוז	מרכז
מרחב תכנון מקומי	ועדה מרחבית "שרונים"
רשות מקומית	מועצה מקומית קדימה
ישוב	קדימה צורן
תאריך	19/10/2020

שם הנספח	קנ"מ
מצב מאושר	1250
תרשים סביבה	12500
תרשים התמצאות כללית	140000

גושים וחלקות בתכנית:

גוש	סוג הגוש	חלקות בשלמותן	חלקי חלקות
8853	מוסדר		123

שמות וחתימות:

יוזם התכנית	שם: דהרי והב רות .ת.ד. 057704314 מסבת: רח"ה הדרים 103, קדימה צורן, 4282300 מסל: 052-3751539 דואר: ofer123@gmail.com
מגיש התכנית	שם: דהרי והב רות .ת.ד. 057704314 מסבת: רח"ה הדרים 103, קדימה צורן, 4282300 מסל: 052-3751539 דואר: ofer123@gmail.com
בעל עניין בקרקע	שם: קרן קיימת לישראל מסבת: רח' דרך מנחם בגין 125, תל-אביב מסל: 03-7632222
זוכרים	שם: דהרי והב רות .ת.ד. 057704314 מסבת: רח"ה הדרים 103, קדימה צורן, 4282300 מסל: 052-3751539 דואר: ofer123@gmail.com
זוכרים	שם: שרעבי אברהם .ת.ד. 057865412 מסבת: רח"ה הדרים 101, קדימה צורן, 4282300 מסל: 052-3751539 דואר: ofer123@gmail.com
זוכרים	שם: שרעבי חדסה .ת.ד. 059253666 מסבת: רח"ה הדרים 101, קדימה צורן, 4282300 מסל: 052-3751539 דואר: ofer123@gmail.com
עורך התכנית	שם: נגה בר-נישרי אדריכלית מסבת: רח' מצדה 87, תל-מונד 40600 מסל: 09-7962112 / 09-7961994 דואר: nonishry@gmail.com

טבלת שטחים:

מצב מאושר		מצב מוצע	
יעוד	השטח	יעוד	השטח
מגורים ב'	123	מגורים	123
ב-1	336.92	מגורים תא	1
100%	336.92	מספר מסיסי תא	1
100%	336.92	מספר מסיסי שטח	1
100%	336.92	במ"ר ב-1	100%
100%	336.92	סה"כ	100%