
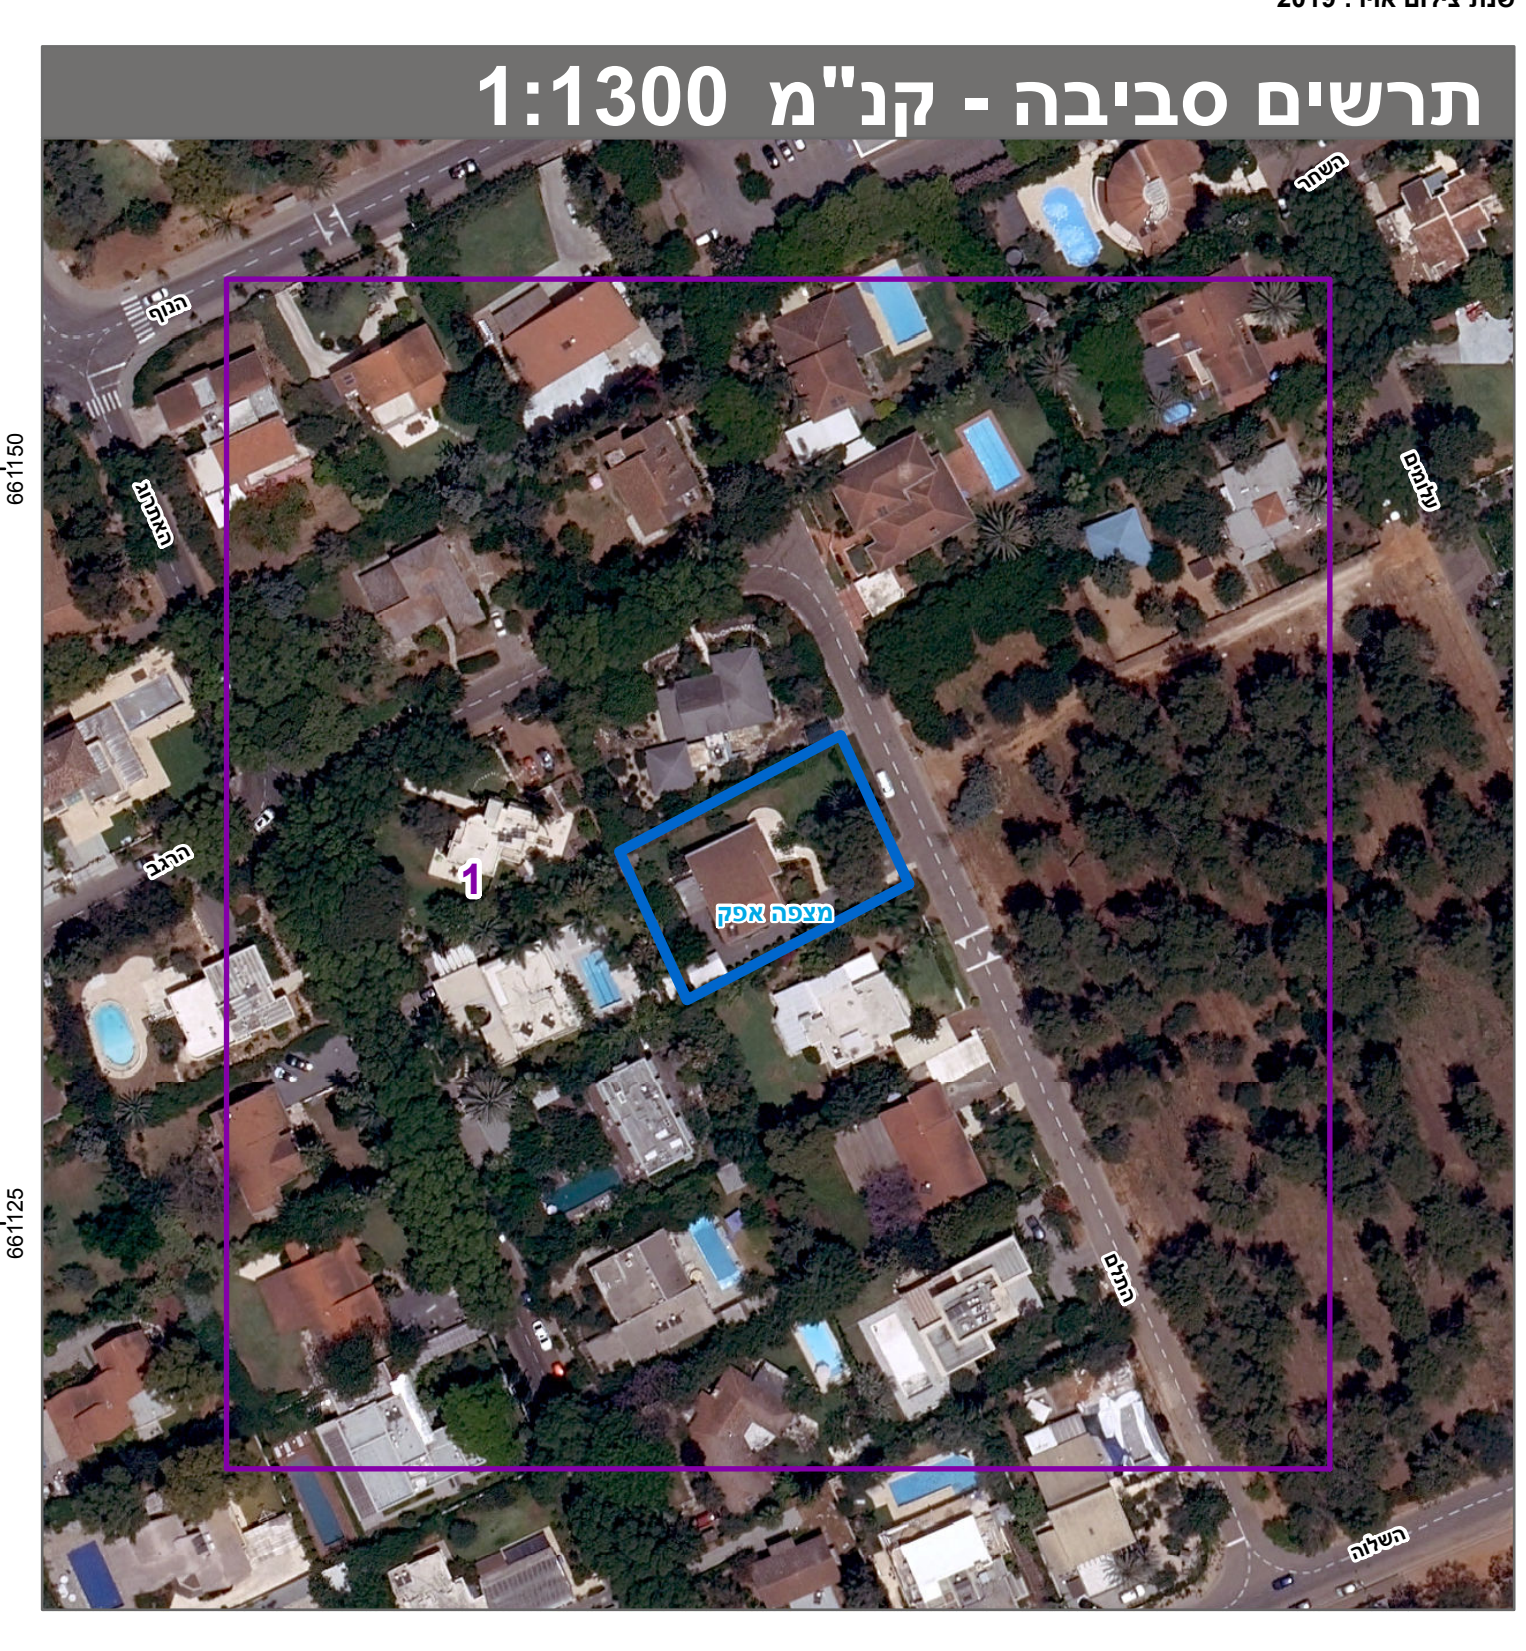
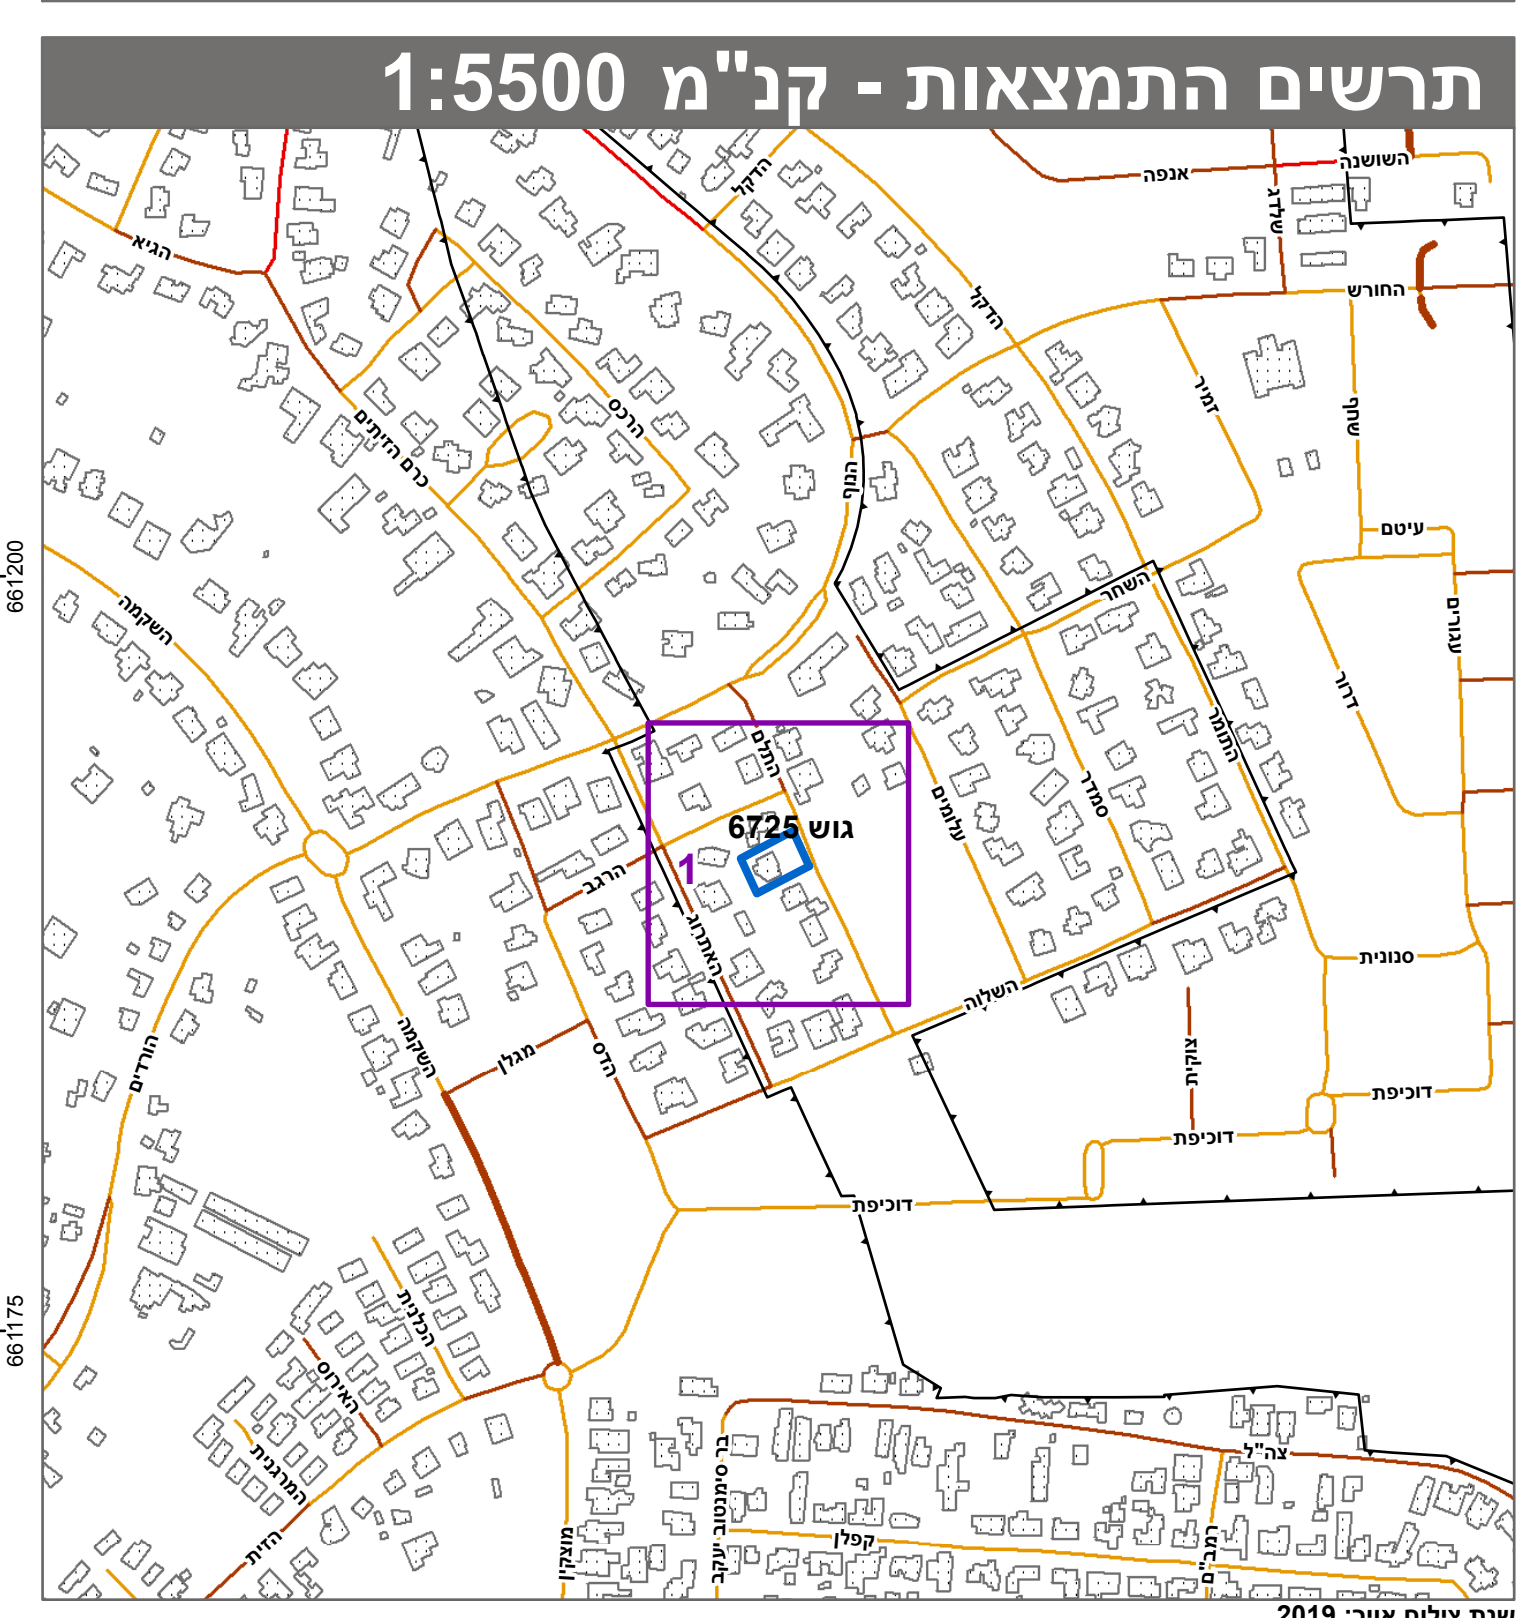


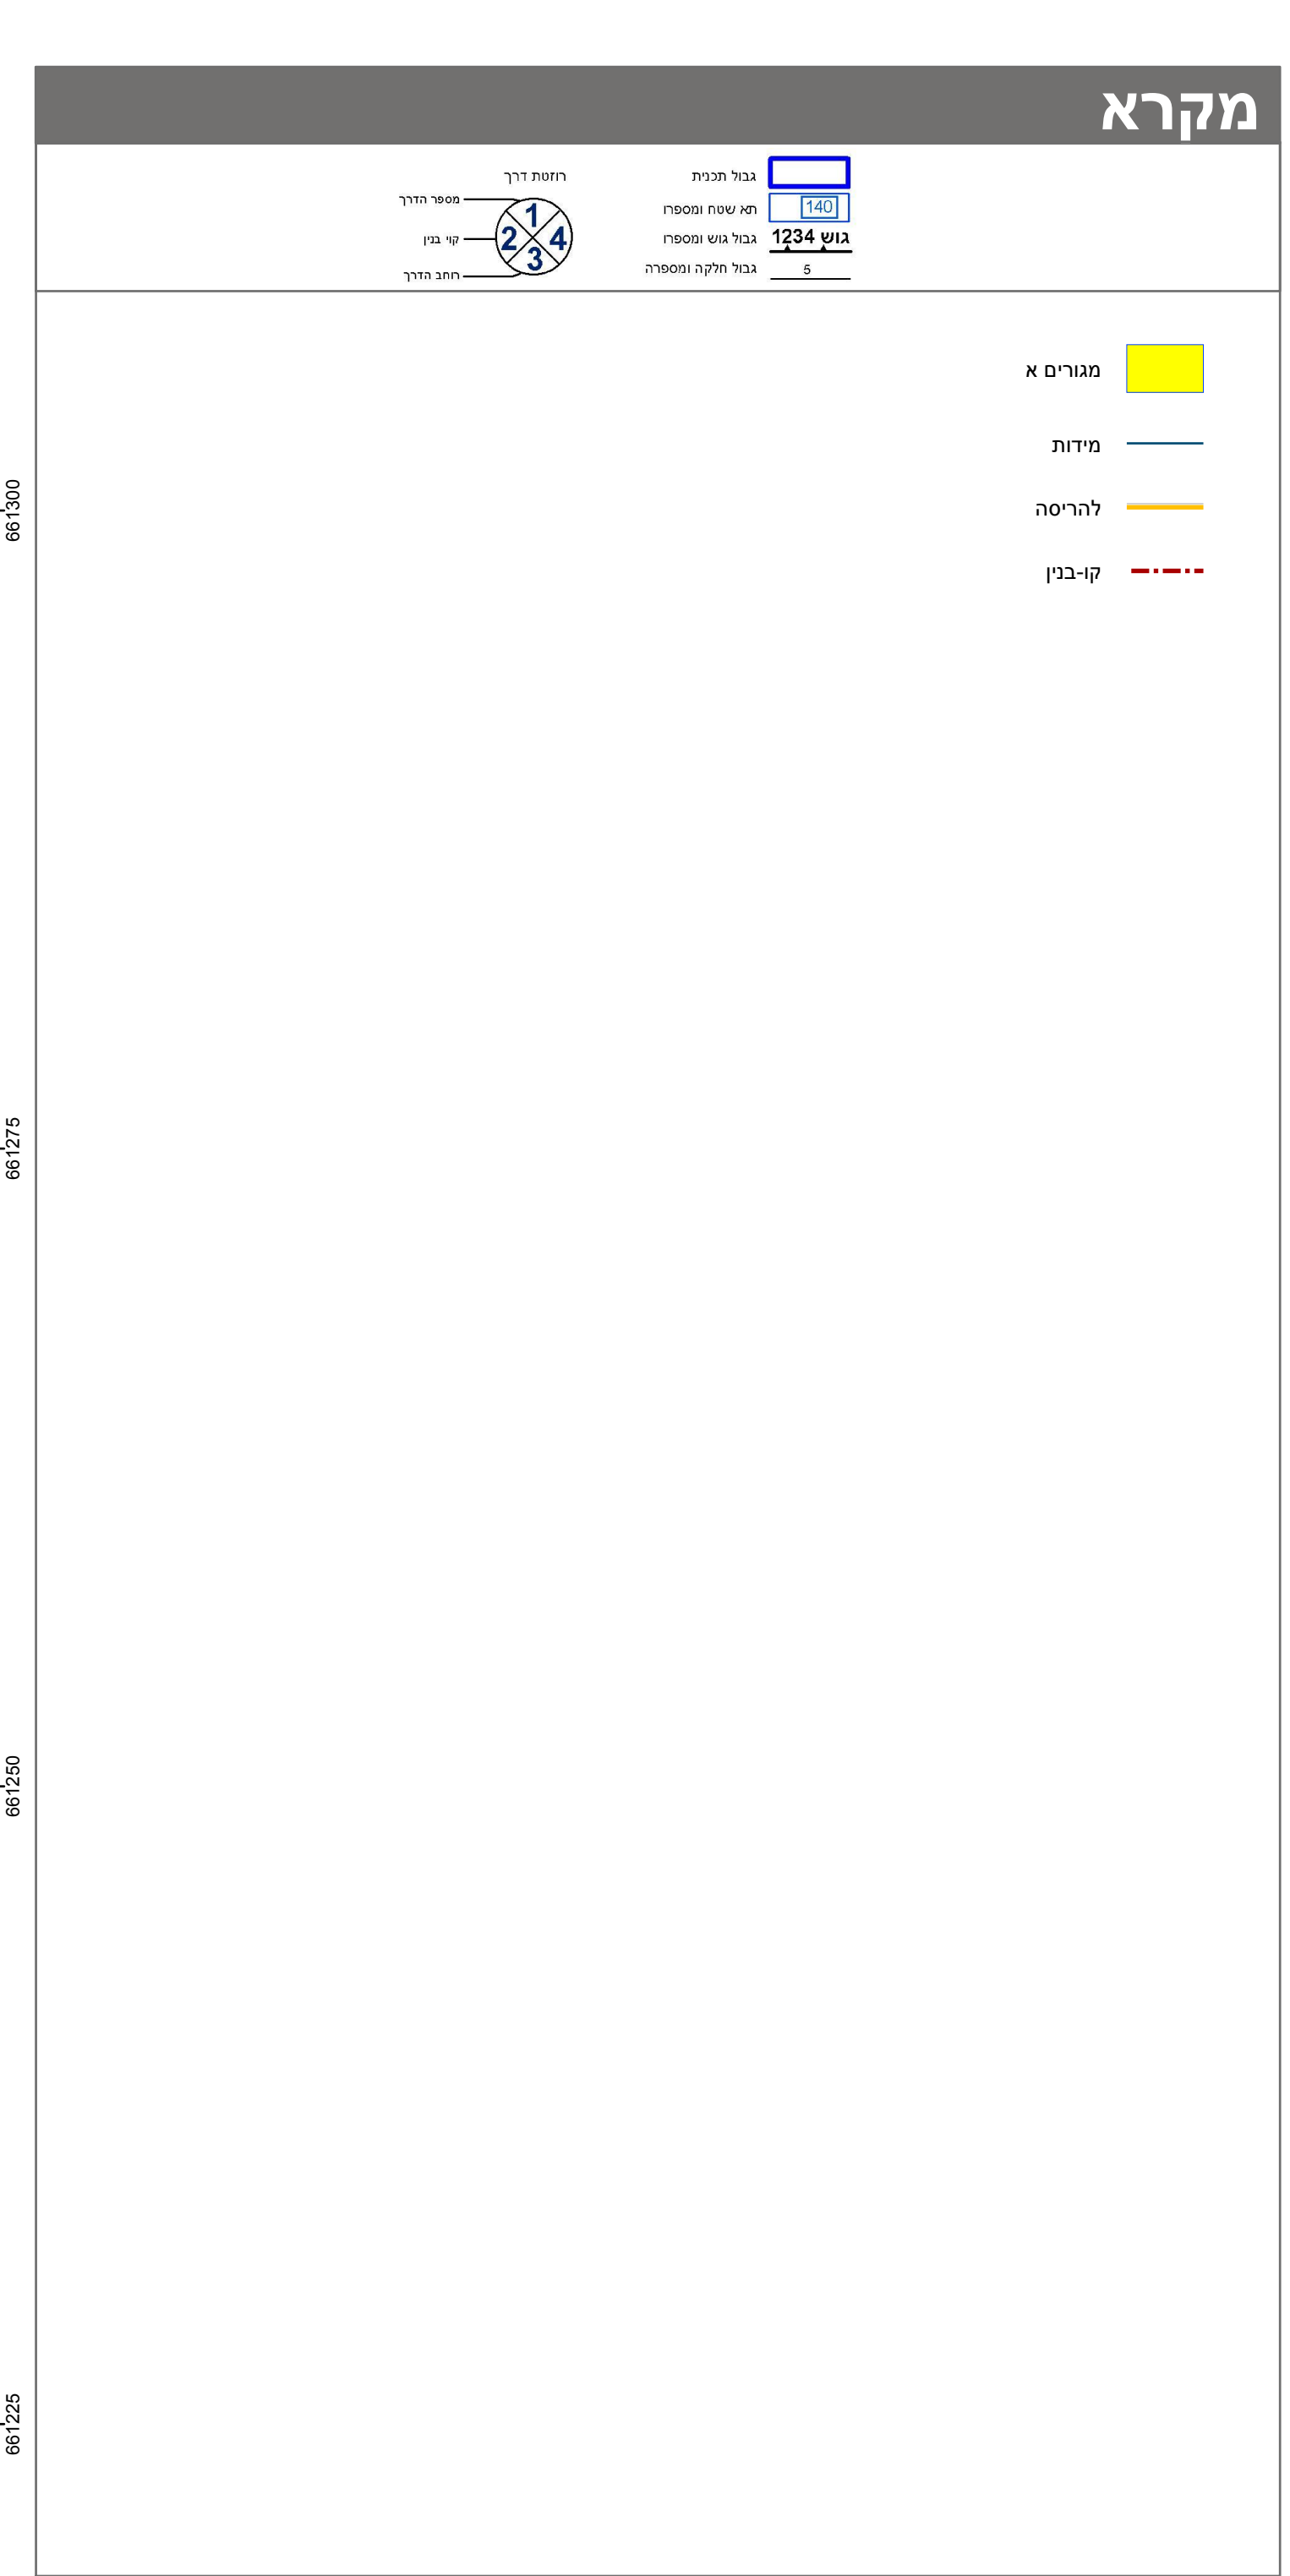

חוק התכנון והבנייה, התשכ"ה - 1965	
תכנית מפורטת	
מס' 455-0887752	
מק/4236 - תוספת זכויות בניה התלם 8 סביון	
תשריט מצב מוצע	
גיליון 1 מתוך 1	
מחוז	מרכז
מרחב תכנון מקומי	מצפה אפק
רשות מקומית	סביון
ישוב	סביון
תכנית בסמכות	מקומית
איחוד וחלוקה	ללא איחוד וחלוקה
היתרים או הרשאות	תכנית שמכוחה ניתן להוציא היתרים או הרשאות
מונה תדפיס התשריט	13
מועד הפקה	11/04/2022
שטח התכנית	1.21 דונם קנה מידה 1:250
אישורים בתכנית מס' 455-0887752	

שמות*	
מגיש התכנית	ענית הנדל מור תאגיד:
מגיש התכנית	עופר מור תאגיד:
עורך ראשי	אודי גלעד תאגיד:
יזם	ענית הנדל מור תאגיד:
יזם	עופר מור תאגיד:

בעלי ענין בקרקע*

טבלת גושים וחלקות*	
מספר גוש	מספרי חלקות בשלמותן
6725	121

* הרשימה המלאה מפורטת בהוראות התכנית / בהודעה שפורסמה בעיתונות וברשומות הרני מצהיר בזאת כי המפה הטופוגרפית/המצבית המהווה רקע לתכנית זו, נערכה על ידי ביום 21.06.2020 והיא הוכנה לפי הוראות נוהל מבא"ת ובהתאם להוראות החוק ולתקנות המודדים שבתוקף. דיוק הקו הכחול והקדסטרו: מדידה אנליטית מלאה ברמת תצ"ר לייפמן ליאוניד 832 מספר רשיון שם המודד חתמה תאריך