


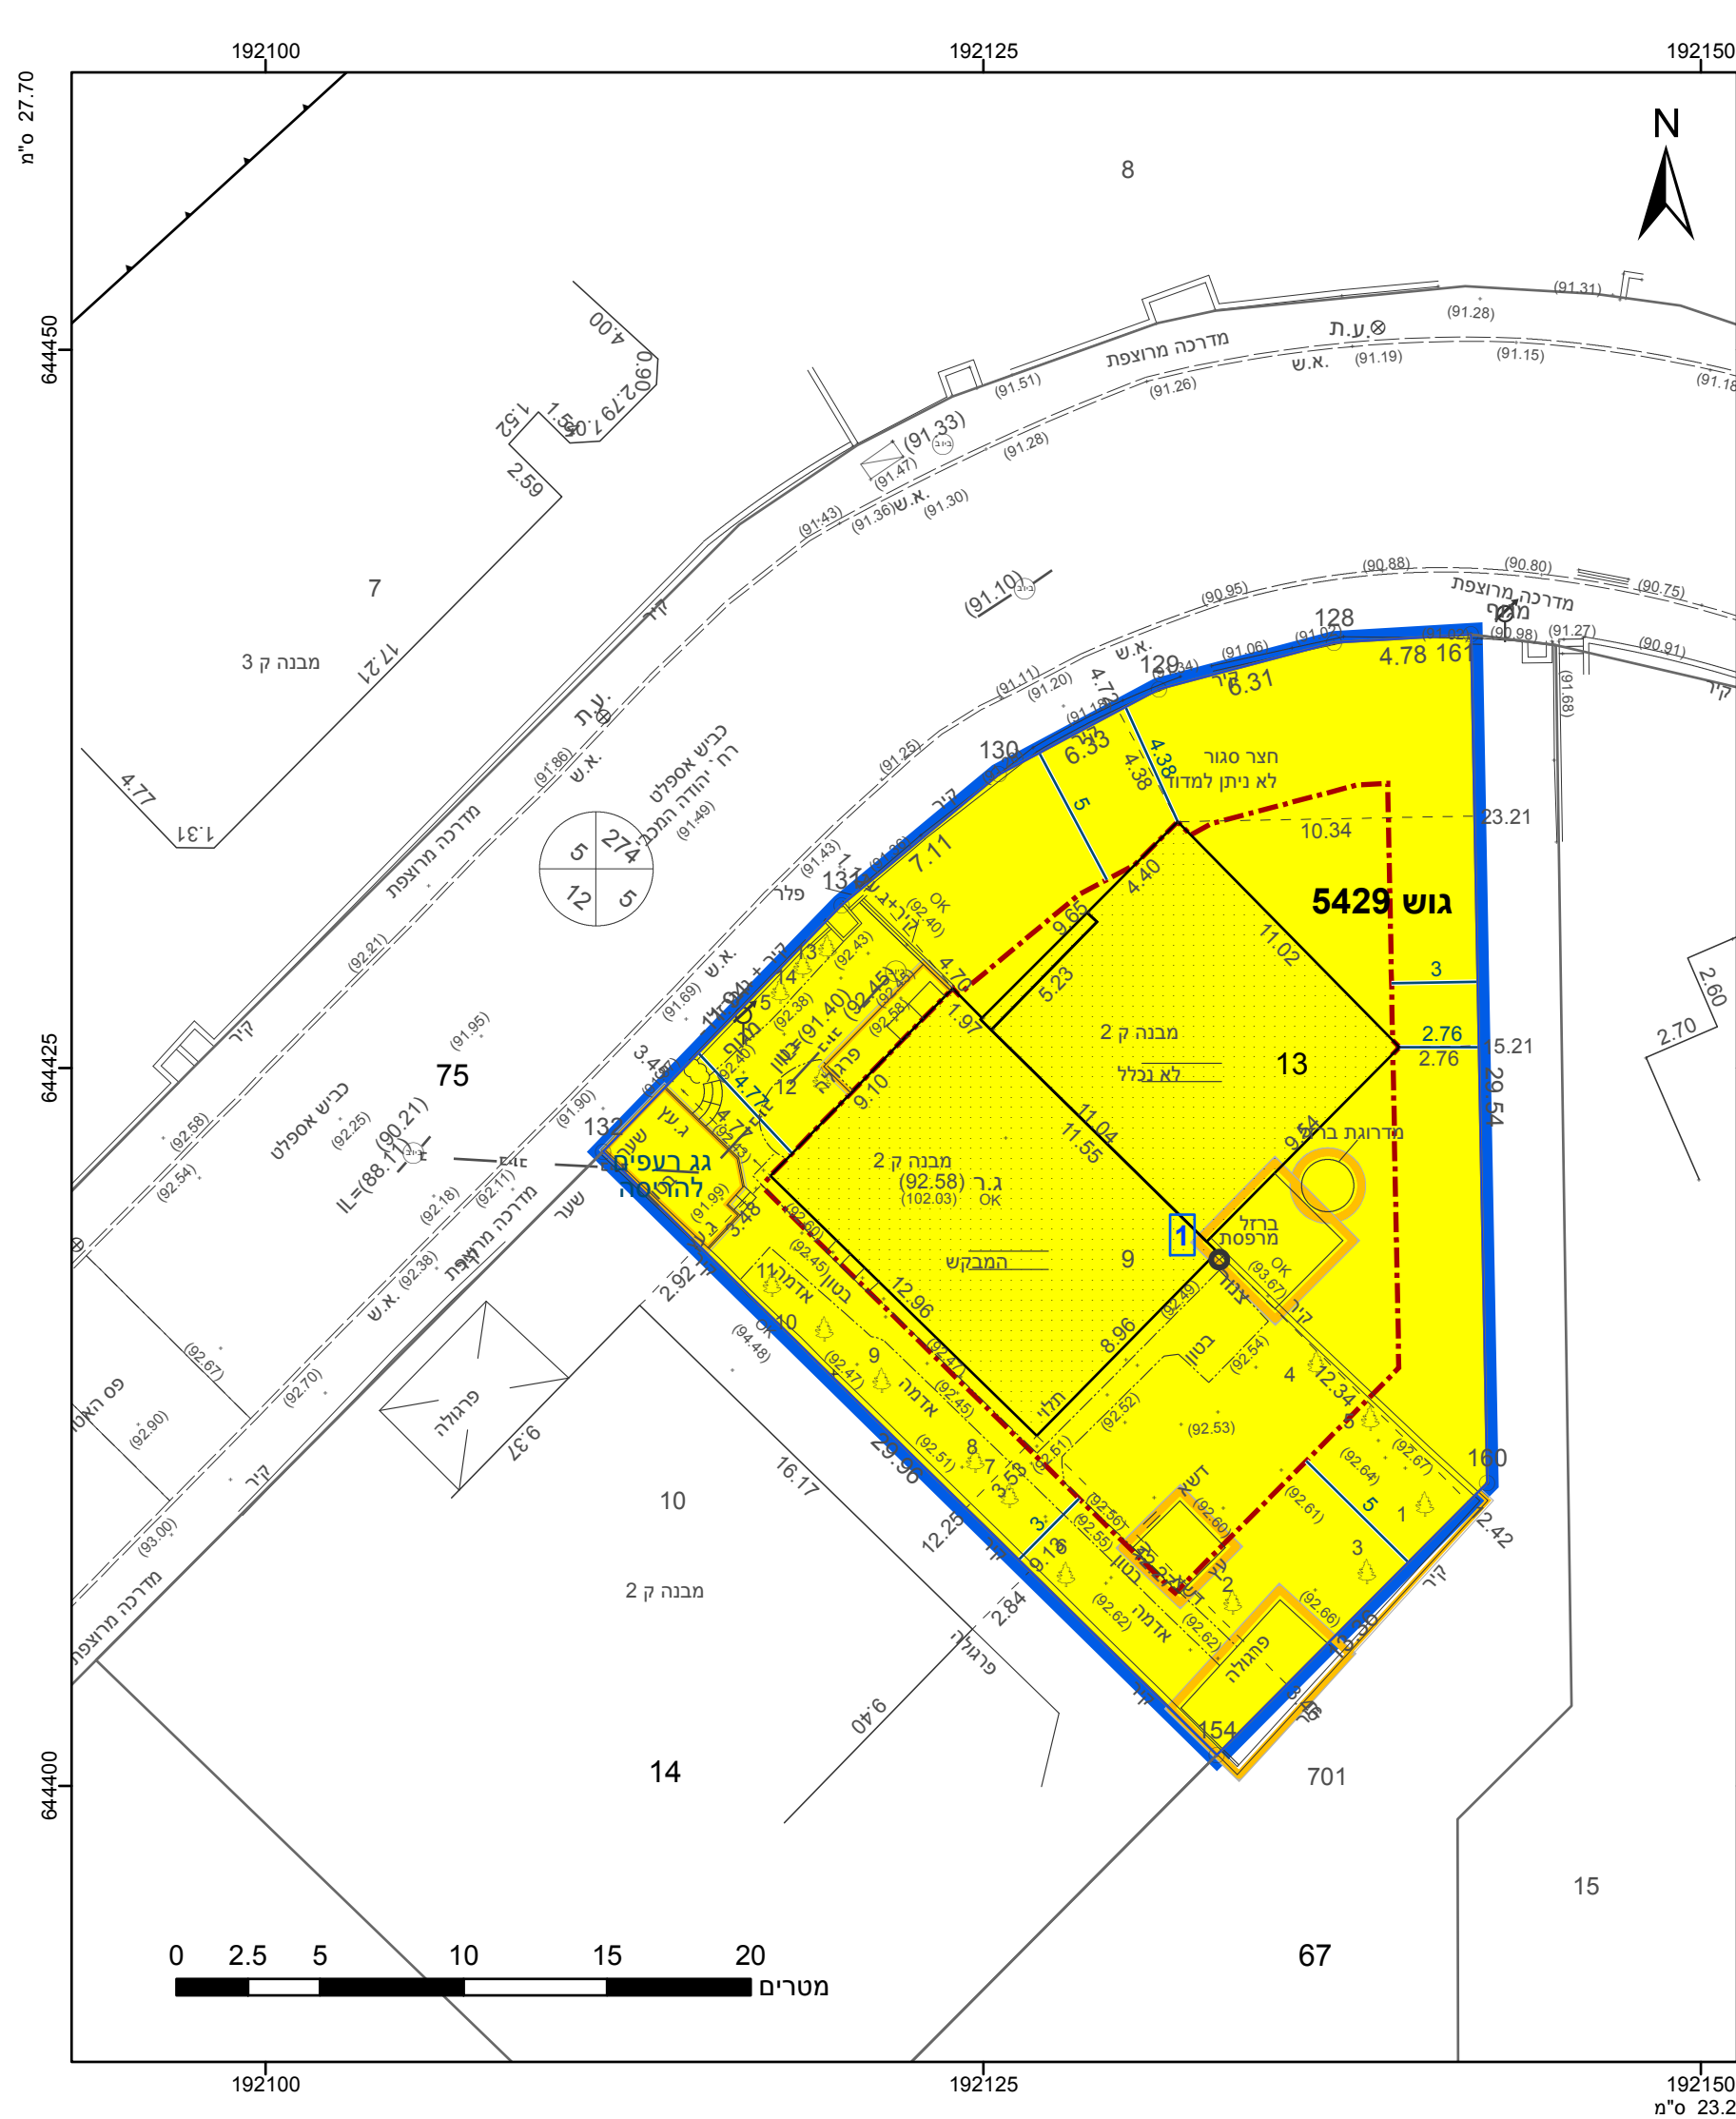

מקרא

גבול התכנית

גוש 1234

גבול גוש ומספר

גבול חלקה ומספרה

תא שטח ומספרו

מספר הדרך

קווי בנין

רחב הדרך

מגורים א

מבנה להריסה

מידות

להריסה

קו-בנין

שמות*

רעהי חניץ ותאגיד:

אלכסנדר קומיסריצק

חנית אזריאל ותאגיד:

רעהי חניץ ותאגיד:

אלכסנדר קומיסריצק ותאגיד:

מגיש תכנית

מגיש תכנית

עורך ראשי

יזם

יזם

אישורים בתכנית מס' 426-0892737

הריני מצהיר בזאת כי המפה הטופוגרפית/המצבית המהווה רקע לתכנית זו, נערכה על ידי ביום 12.08.2020 והיא הוכנה לפי הוראות נוהל מבא"ת ובהתאם להוראות החוק ולתקנות המודדים שבתוקף. דיוק הקו הכחול והקדסטר: מדידה אנליטית מלאה ברמת תצ"ר

בד"ר מועאד שם המודד

1426 מספר רשיון

תאריך

חתימה

חוק התכנון והבנייה, התשכ"ה - 1965

תכנית מפורטת

מס' 426-0892737

גז/מק/102/30 בית חשמונאי 105

תוספת שטח

תשריט מצב מוצע

גיליון 1 מתוך 1

מחוז

מרכז

מרחב תכנון מקומי

גזר

רשות מקומית

ישוב

תכנית בסמכות

מקומית

איחוד וחלוקה

ללא איחוד וחלוקה

היתרים או הרשאות

תכנית שמכוחה ניתן להוציא היתרים או הרשאות

מונה תדפיס התשריט

9

מועד הפקה

24/01/2021

17:03

שטח התכנית

0.744 דונם

קנה מידה

1:250

שמות*

רעהי חניץ ותאגיד:

אלכסנדר קומיסריצק

חנית אזריאל ותאגיד:

רעהי חניץ ותאגיד:

אלכסנדר קומיסריצק ותאגיד:

מגיש תכנית

מגיש תכנית

עורך ראשי

יזם

יזם

בעלי עניין בקרקע*

טבלת גושים וחלקות*			
מספר גוש	חלק/כל הגוש	מספרי חלקות בשלמותן	מספרי חלקות בחלקיותן
5429	חלק	13	

הרשימה המלאה מפורטת בהוראות התכנית / בהודעה שפורסמה בעיתונות וברשומות

תרשים התמצאות - קנ"מ 1:1250

שנת צילום אוויר: 2017-2018

מספר תכנית: 426-0892737, מספר גירסת תשריט: 9