


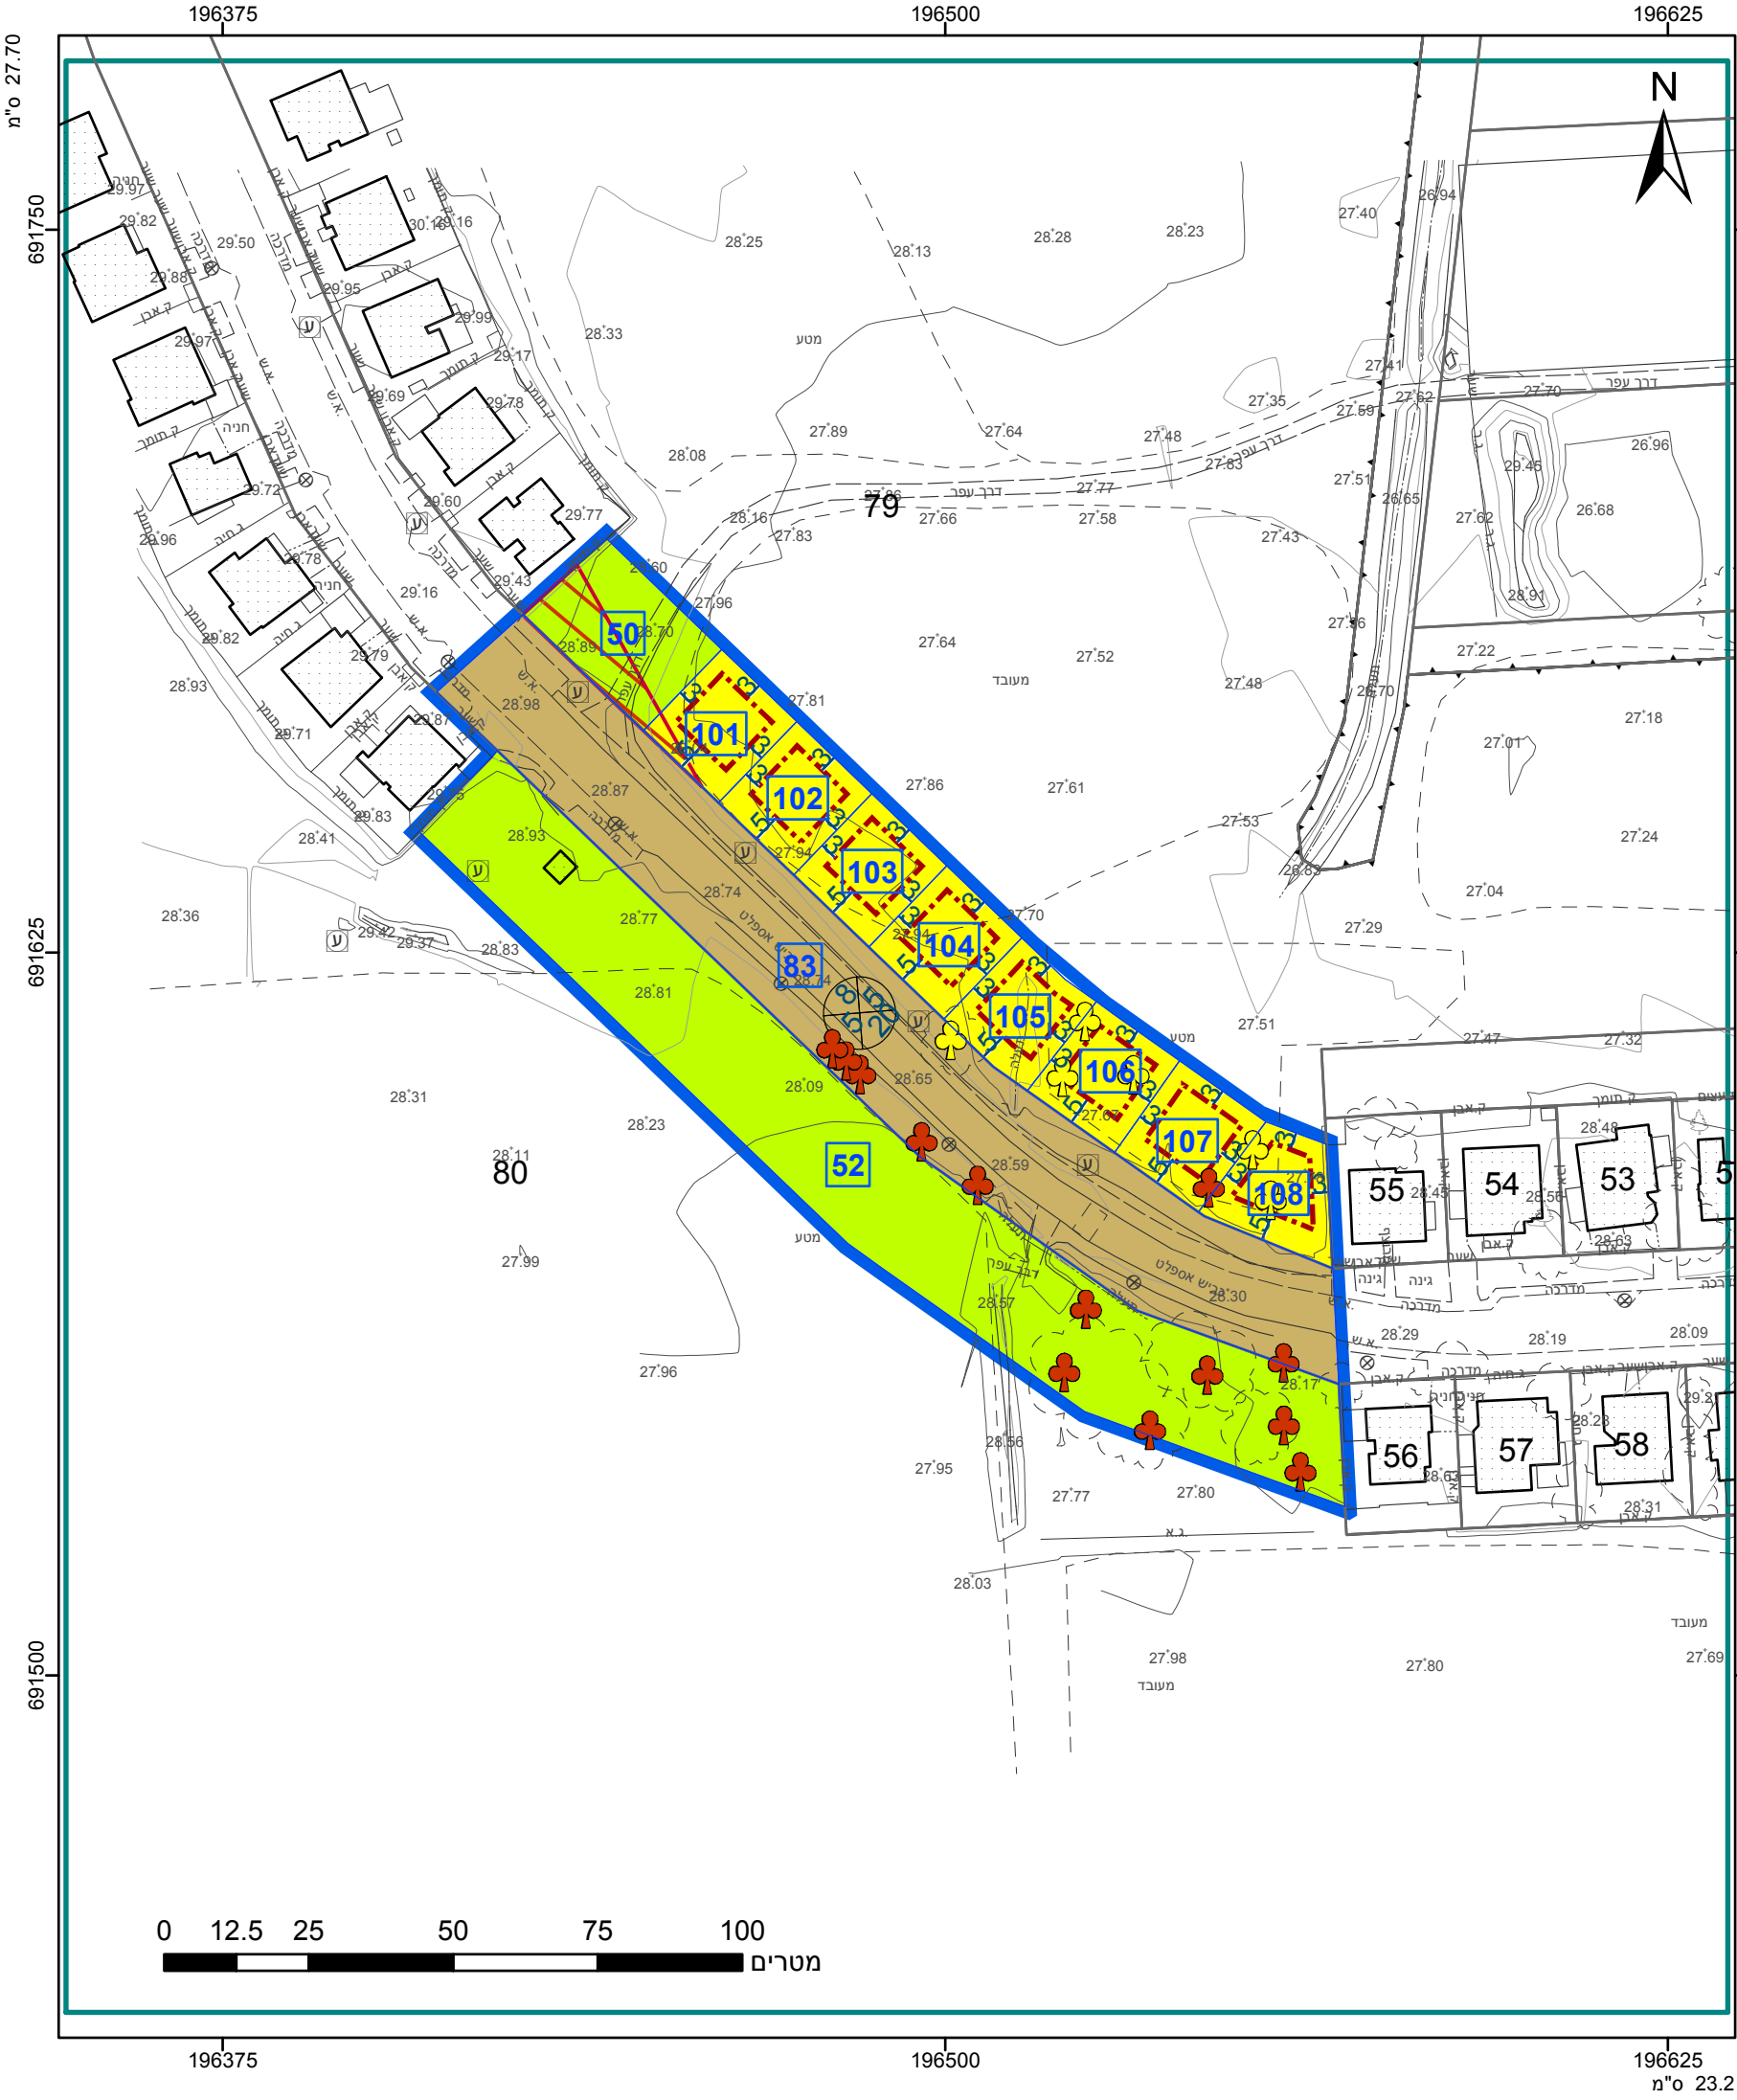

מקרא

גבול התכנית

גוש 1234

גבול גוש ומספרו

גבול חלקה ומספרה

תא שטח ומספרו

מספר הדרך

קווי בנין

רוחב הדרך

מספר הדרך

קווי בנין

רוחב הדרך

מגורים א

שטח ציבורי פתוח

דרך מאושרת

דרך/מסילה לביטול

מידות

קו עזר

קו-בנין

עץ/עצים לשימור

עץ/עצים לעקירה

409-0567206

מס' תכנית בתכנית

הריני מצהיר בזאת כי המפה הטופוגרפית/המצבית המהווה רקע לתכנית זו, נערכה על ידי ביום 28.02.2017 והיא הוכנה לפי הוראות נוהל מבא"ת ובהתאם להוראות החוק ולתקנות המודדים שבתוקף. דיוק הקו הכחול והקדסטר: קו כחול (בלבד) ברמה אנליטית

גטניו ברני מודד מוסמך

שם המודד

570

מספר רשיון

תאריך

חתימה

חוק התכנון והבנייה, התשכ"ה - 1965

תכנית מפורטת

מס' 409-0567206

עח/12/110, בורגתה, ביטול נחלות

ויצירת מגרשי מגורים

תשריט מצב מוצע הגדלה -

גיליון 1 מתוך 1

מחוז

מרכז

מרחב תכנון מקומי

עמק חפר

רשות מקומית

עמק חפר

ישוב

בורגתה

תכנית בסמכות

מחוזית

איחוד וחלוקה

ללא איחוד וחלוקה

היתרים או הרשאות

תכנית שמכוחה ניתן להוציא היתרים או הרשאות

מונה תדפיס התשריט

24

מועד הפקה

29/10/2020

שטח התכנית

51.479 דונם

קנה מידה

1:1250

שמות*

מגיש תכנית

עורך ראשי

יזם

תאריך: בורגתה מושב עובדים להתיישובות חקלאית שיתופית בע"מ

טליה ארז

תאריך: ט. ארז אדריכלים

בורגתה

תאריך: בורגתה מושב עובדים להתיישובות חקלאית שיתופית

בעלי ענין בקרקע*

טבלת גושים וחלקות*			
מספר גוש	חלק/כל הגוש	מספרי חלקות בשלמותן	מספרי חלקות בחלקיותן
8501	חלק	13	12
8502	חלק	19	
8503	חלק	77	89, 83, 79-80

הרשימה המלאה מפורטת בהוראות התכנית / בהודעה שפורסמה בעיתונות וברשומות

תרשים התמצאות - קנ"מ 1:6500

שנת צילום אוויר: 2017-2018

מספר תכנית: 409-0567206, מספר גירסת תשריט: 24