


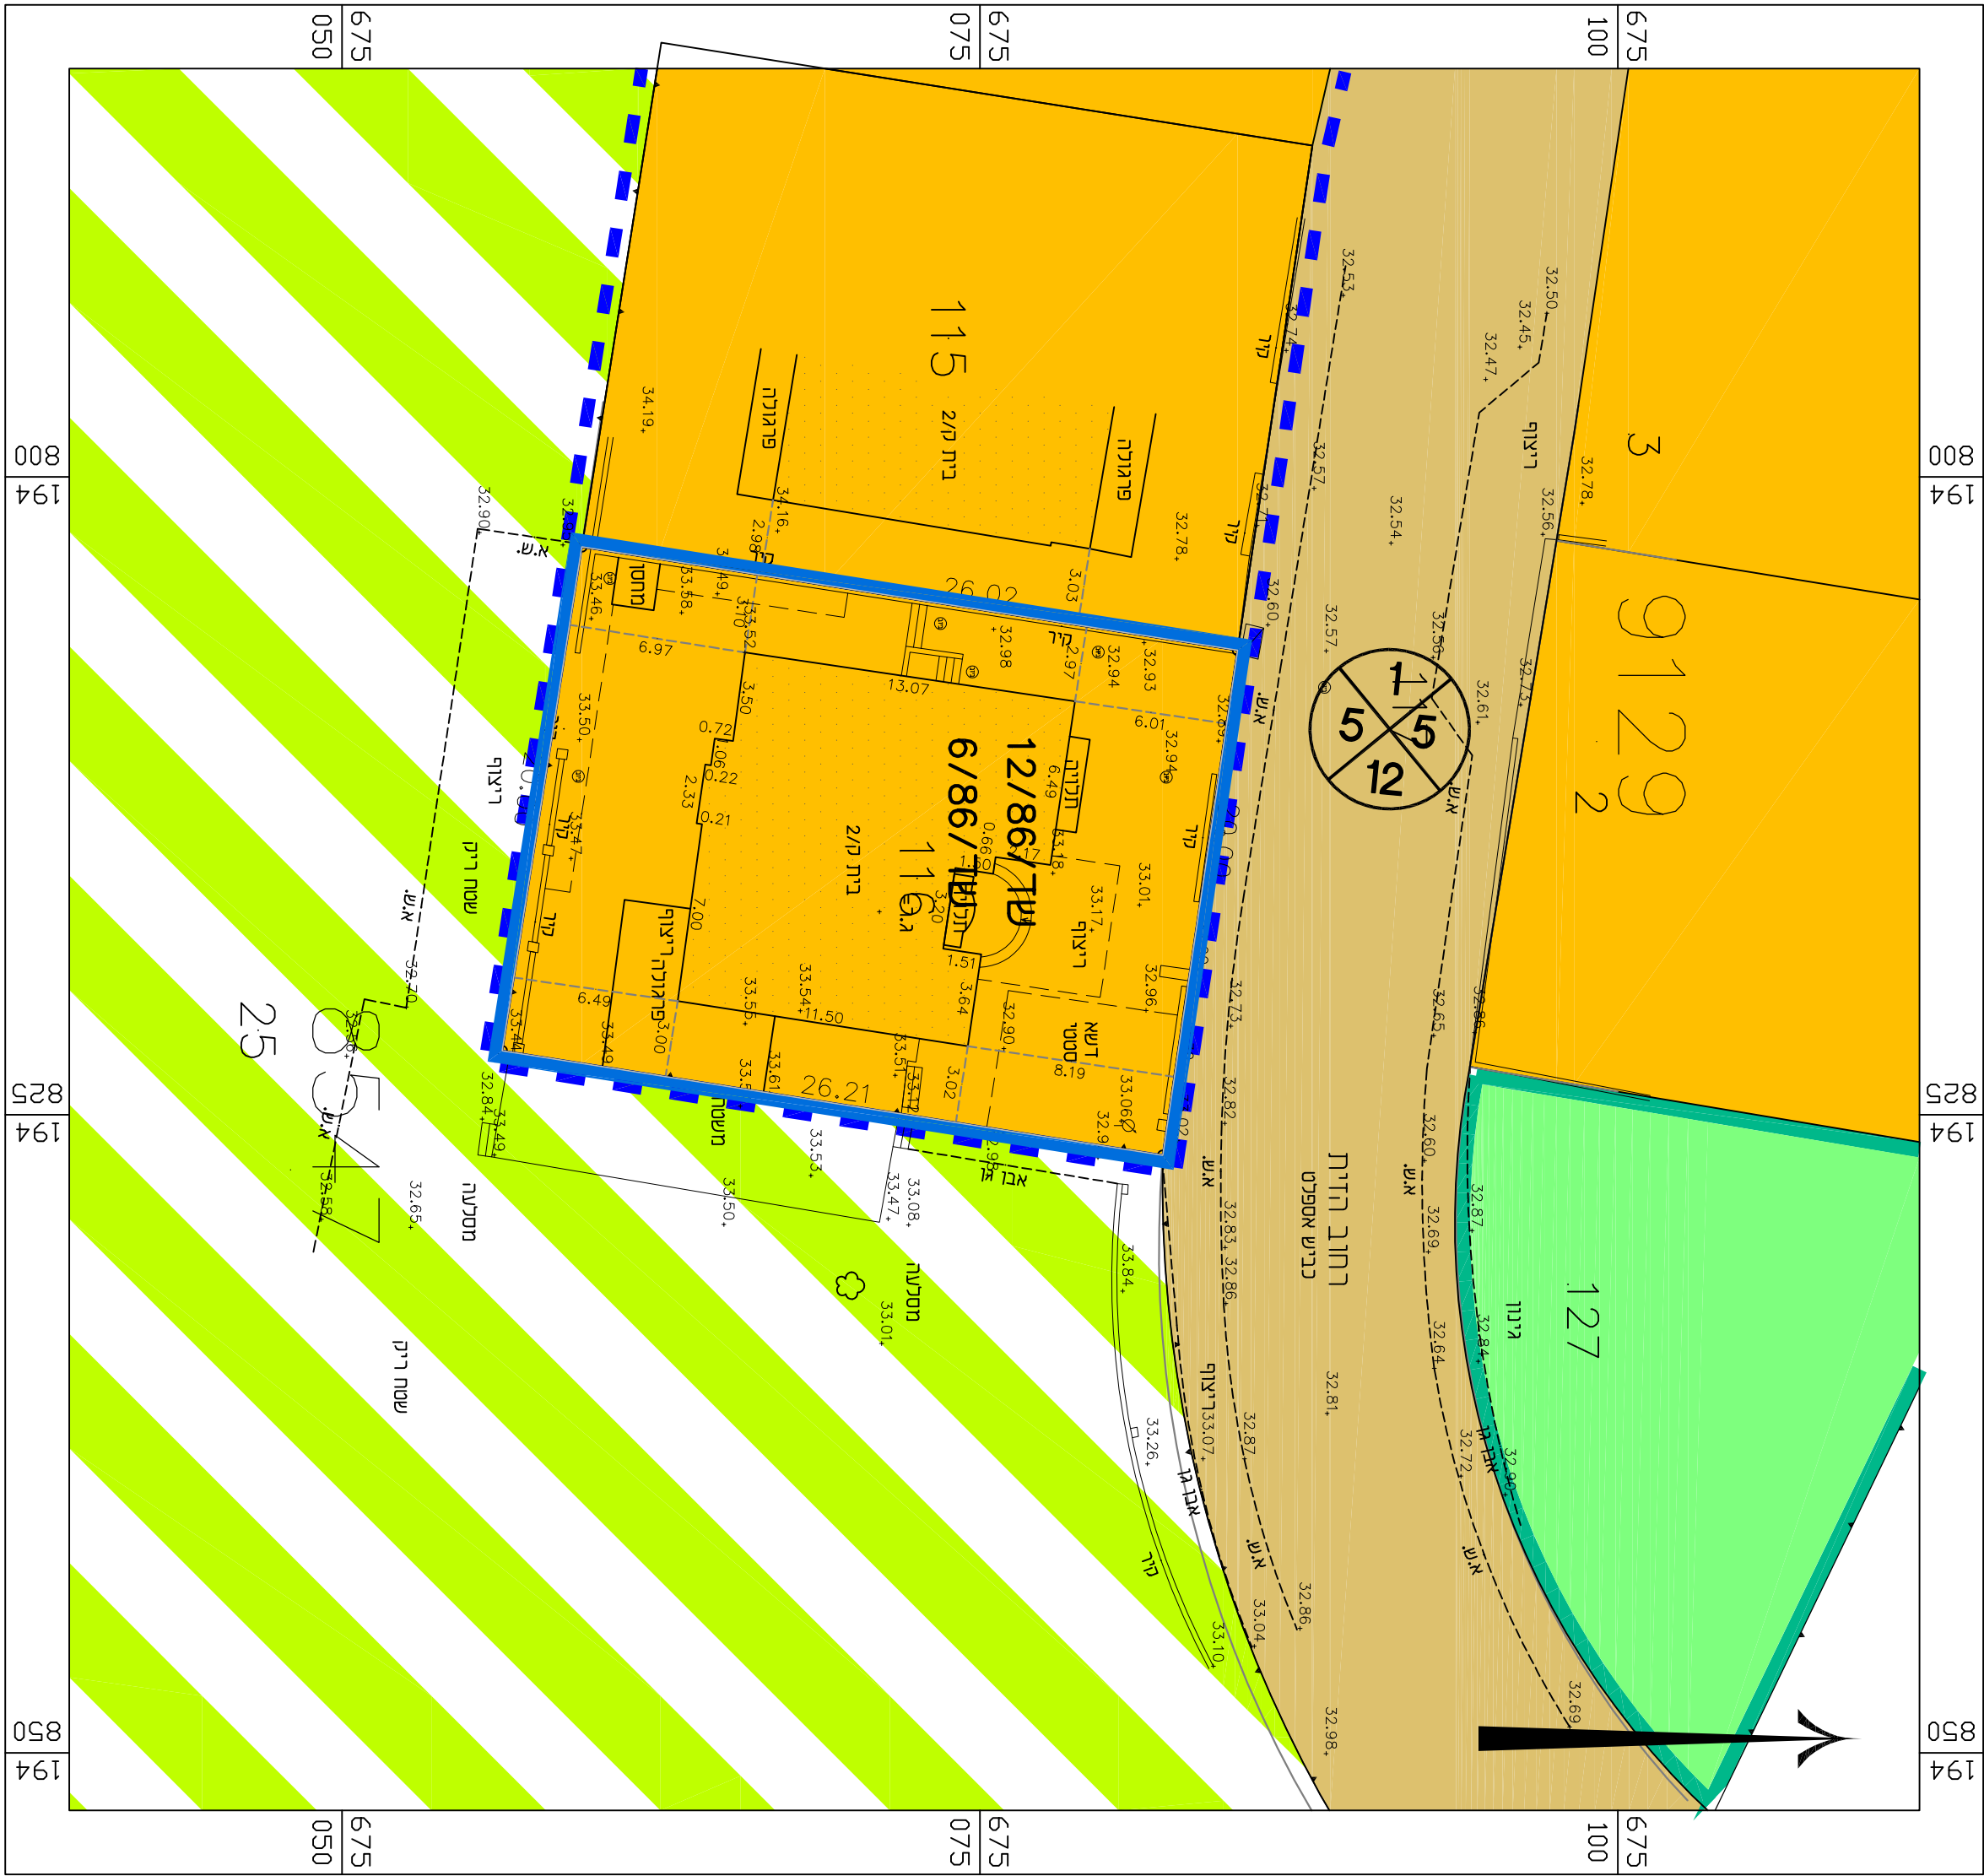

תקרא מצב מאושר

גבול התכנית

- אזור מגורים א',


- שטח פרטי פתוח

שטאן פאר

דרך מאשורת

12/86/TU

גבול תכנית מאושרת ומספרה

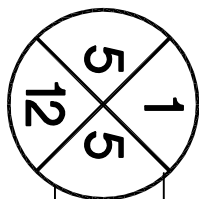

מספר הדרך
קו"ר בנין
רוחב הדרך

- יעוד לא לפי חבא"ח 2006

מצב מאושר	
מס' 417-0876839	
תוספת זכויות בניה בחלקה 106 גוש 9129, נורה יחין - שד\מק\86\28	
נספח לתכנית גליון 1 מתוך 1	
תחולה	רקע
תיאור	26/10/2020
תאריך עריכת הנספח	קנ"מ
רשימת התרשימים	1250
מצב מאושר	-
שם תרשים	-
שם תרשים	-
שם תרשים	-
שמות ודתימות:	
שם:	חתימה:
עורך הנספח	אסף אביאל תאריך: אביאל אוריכלים בע"מ