


27.70° ש"מ

375° 6653

350° 6653

325° 6653

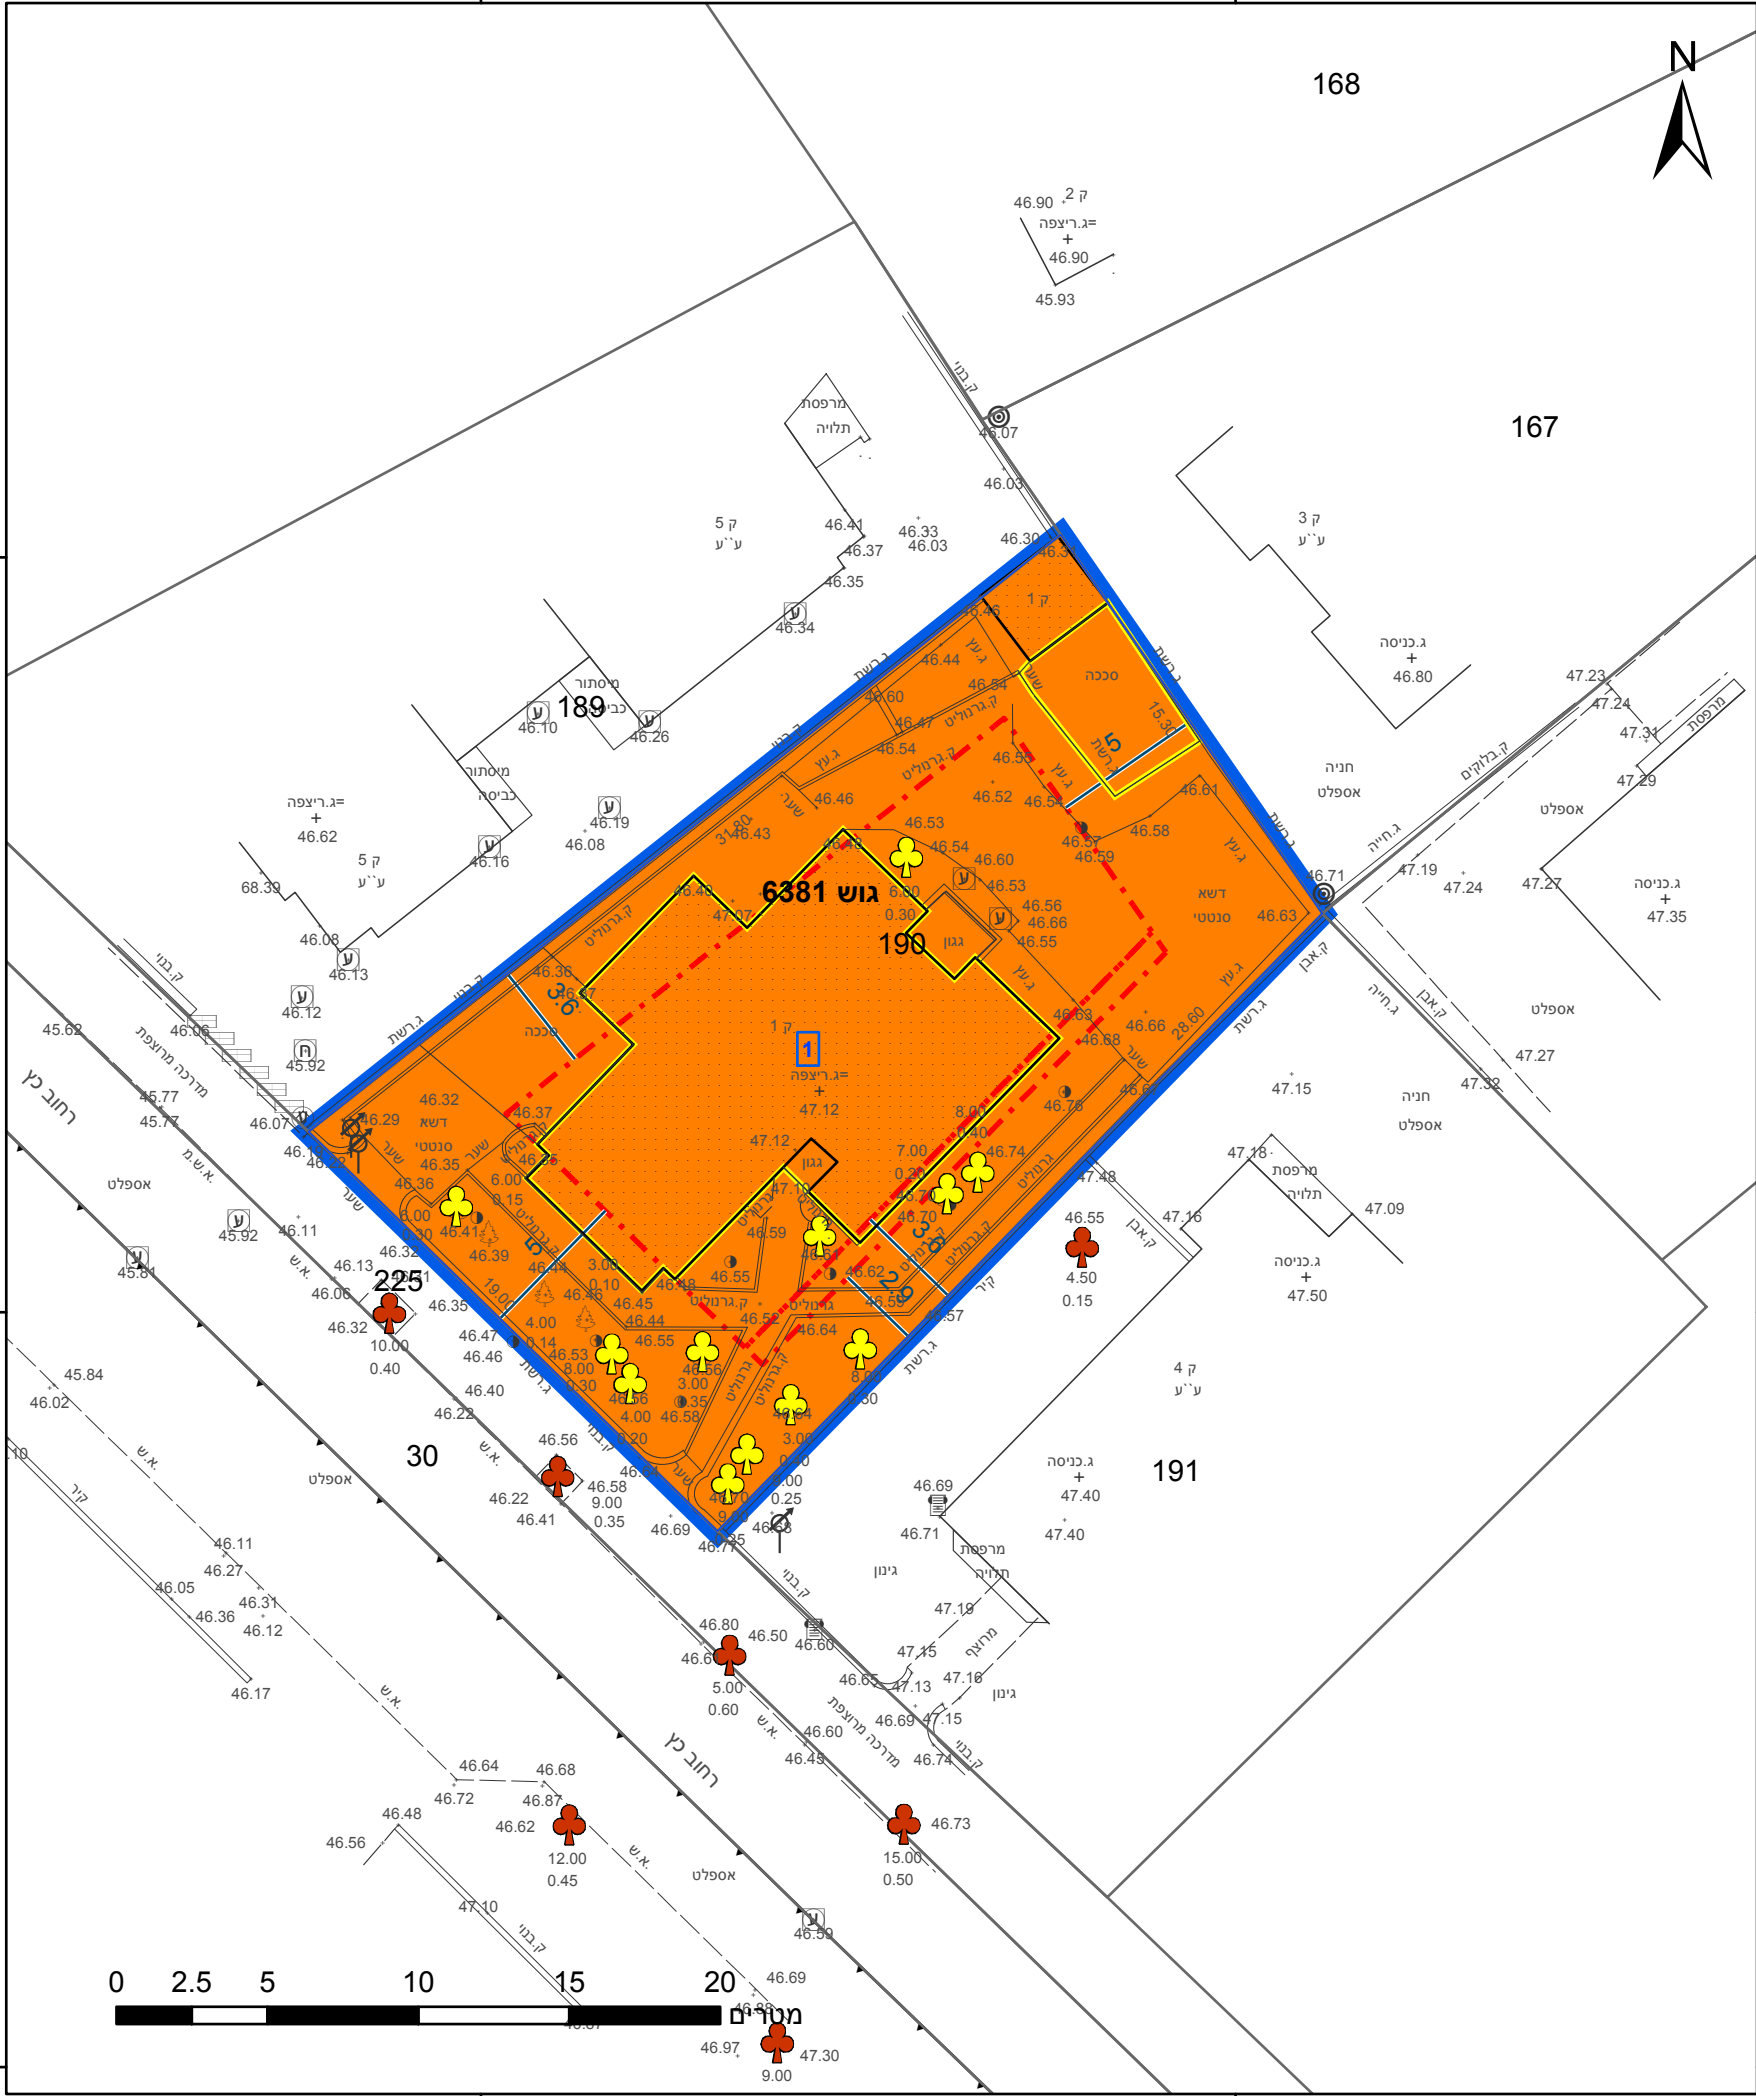

23.2° ש"מ

מקרא

גבול התכנית

גוש 1234

גבול גוש ומספרו

גבול חלקה ומספרה

תא שטח ומספרו

מספר הדרך

קווי בנין

רוחב הדרך

מגורים ג

קו בנין

מידות

להריסה

עץ/עצים לשימור

עץ/עצים לעקירה

תשריט מצב מוצע

גיליון 1 מתוך 1

מחוז

מרכז

מרחב תכנון מקומי

פתח תקוה

רשות מקומית

פתח תקוה

ישוב

פתח תקוה

תכנית בסמכות

מקומית

איחוד וחלוקה

ללא איחוד וחלוקה

היתרים או הרשאות

תכנית שמכוחה ניתן להוציא היתרים או הרשאות

מונה תדפיס התשריט

7

מועד הפקה

04/04/2021

שטח התכנית

0.516 דונם

קנה מידה

1:250

שמות*

מגיש תכנית

עורך ראשי

יזם

יעקב טייטלבוים תאגיד:

אלית קורן תאגיד:

יעקב טייטלבוים תאגיד:

אישורים בתכנית מס' 410-0795864

הריני מצהיר בזאת כי המפה הטופוגרפית/המצבית המהווה רקע לתכנית זו, נערכה על ידי ביום 22.08.2019 והיא הוכנה לפי הוראות נוהל מבא"ת ובהתאם להוראות החוק ולתקנות המודדים שבתוקף. דיוק הקו הכחול והקדסטר: מדידה אנליטית מלאה ברמת תצ"ר

832

מספר רשיון

תאריך

לייפמן ליאונד

שם המודד

חתימה

חוק התכנון והבנייה, התשכ"ה - 1965

תכנית מפורטת

מס' 410-0795864

כץ מיכל לייב 3

תשריט מצב מוצע

גיליון 1 מתוך 1

מחוז

מרכז

מרחב תכנון מקומי

פתח תקוה

רשות מקומית

פתח תקוה

ישוב

פתח תקוה

תכנית בסמכות

מקומית

איחוד וחלוקה

ללא איחוד וחלוקה

היתרים או הרשאות

תכנית שמכוחה ניתן להוציא היתרים או הרשאות

מונה תדפיס התשריט

7

מועד הפקה

04/04/2021

שטח התכנית

0.516 דונם

קנה מידה

1:250

שמות*

מגיש תכנית

עורך ראשי

יזם

יעקב טייטלבוים תאגיד:

אלית קורן תאגיד:

יעקב טייטלבוים תאגיד:

בעלי ענין בקרקע*	
בעלים	לבבי גולדה תאגיד:
בעלים	רבקה הלינגר תאגיד:
בעלים	אספרמזה שרה טייטלבוים תאגיד:
בעלים	יעקב טייטלבוים תאגיד:
בעלים	מנחם טייטלבוים תאגיד:

טבלת גושים וחלקות*			
מספר גוש	חלק/כל הגוש	מספרי חלקות בשלמותן	מספרי חלקות בחלקיותן
6381	חלק	190	

* הרשימה המלאה מפורטת בהוראות התכנית / בהודעה שפורסמה בעיתונות וברשומות

תרשים התמצאות - קנ"מ 1:1250

שנת צילום אוויר: 2017-2018

מספר תכנית: 410-0795864, מספר גירסת תשריט: 7