




מינהל התכנון
חוק התכנון והבניה, התשכ"ה - 1965
מחוז מרכז
הוועדה המחוזית החליטה ביום :
08/08/2021
לאשר את התוכנית
22/12/2021
יו"ר הוועדה המחוזית
תאריך

לא לצרכי רישום

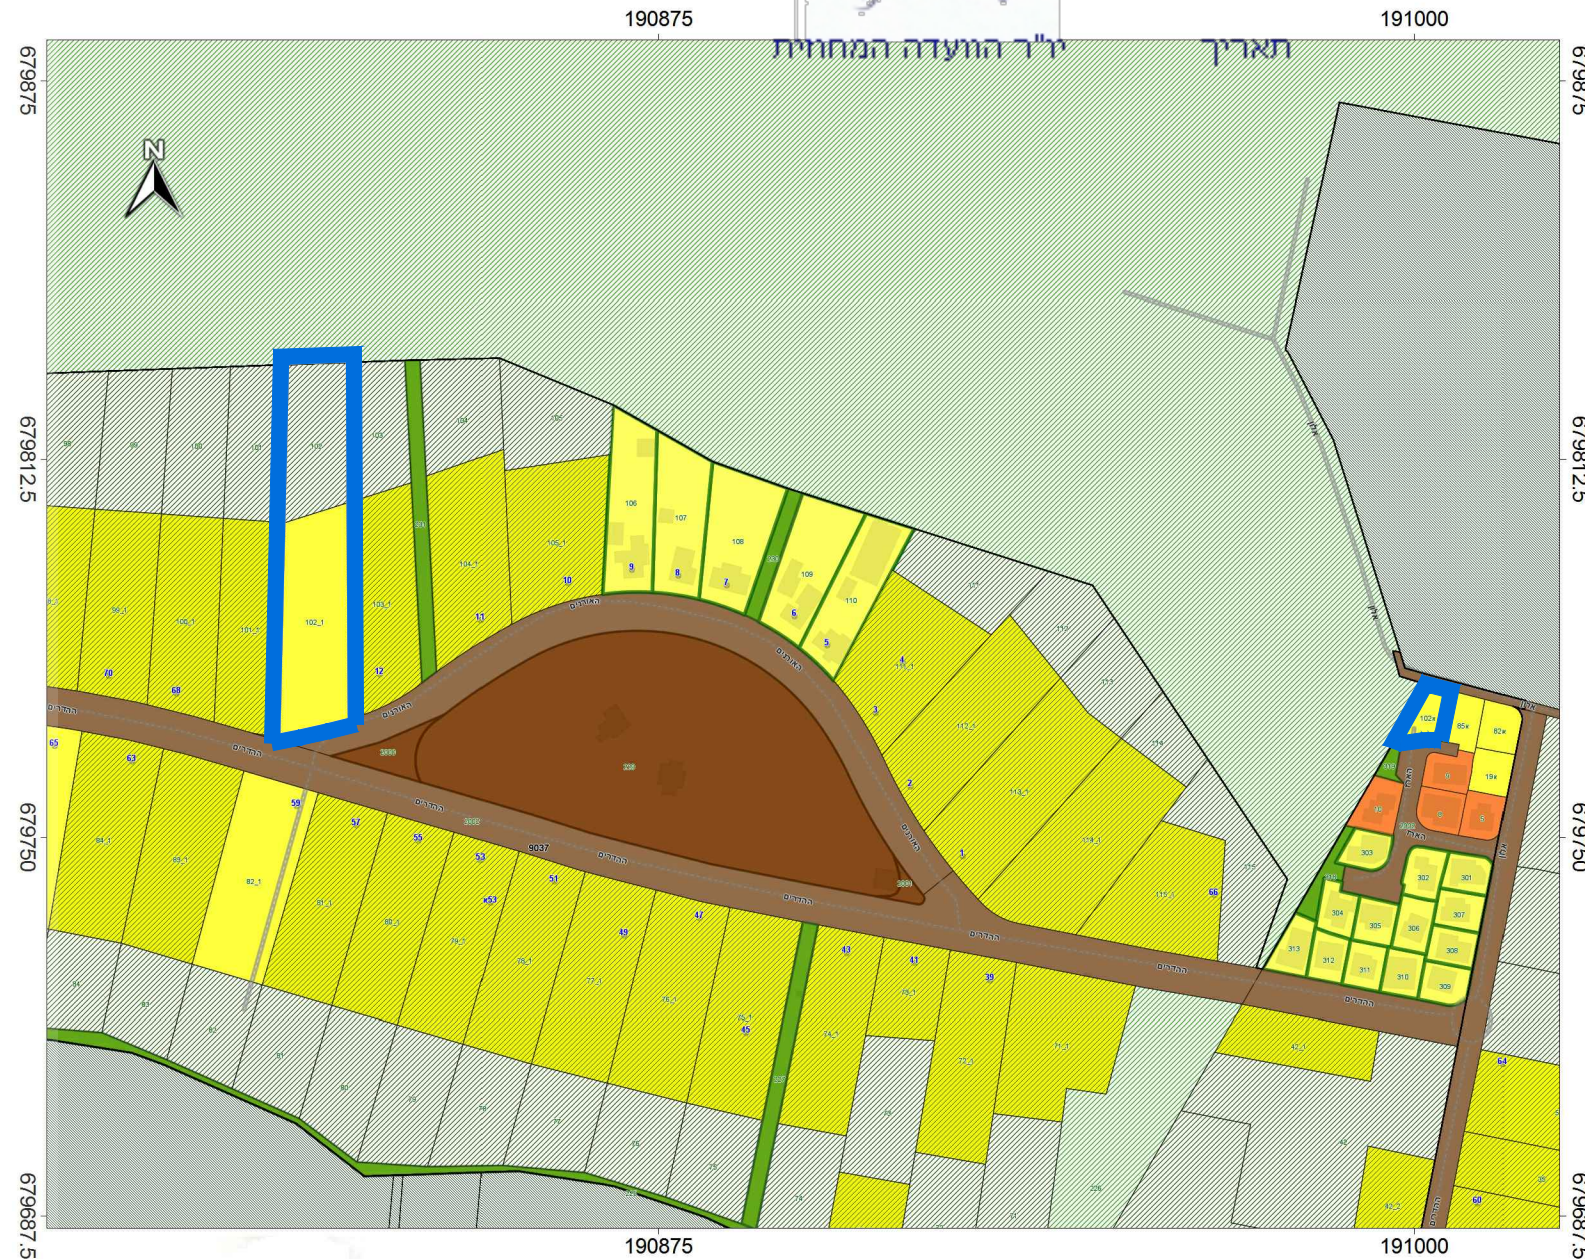

קנ"מ 1:1250

חוק התכנון והבניה, התשכ"ה - 1965
תכנית מפורטת

417-0636696

שם התכנית
פיצול נחלה 102
ותוספת זכויות בניה
שדה ורבורג - שד\119\66

מצב מאושר		גליון 1 מתוך 1	
שם הנספח		מצב מאושר	
תאריך עריכת הנספח		13/01/2020	
קנ"מ		1:1250	
עורך הנספח		שם: אדרי ראובן זשינסקי	