


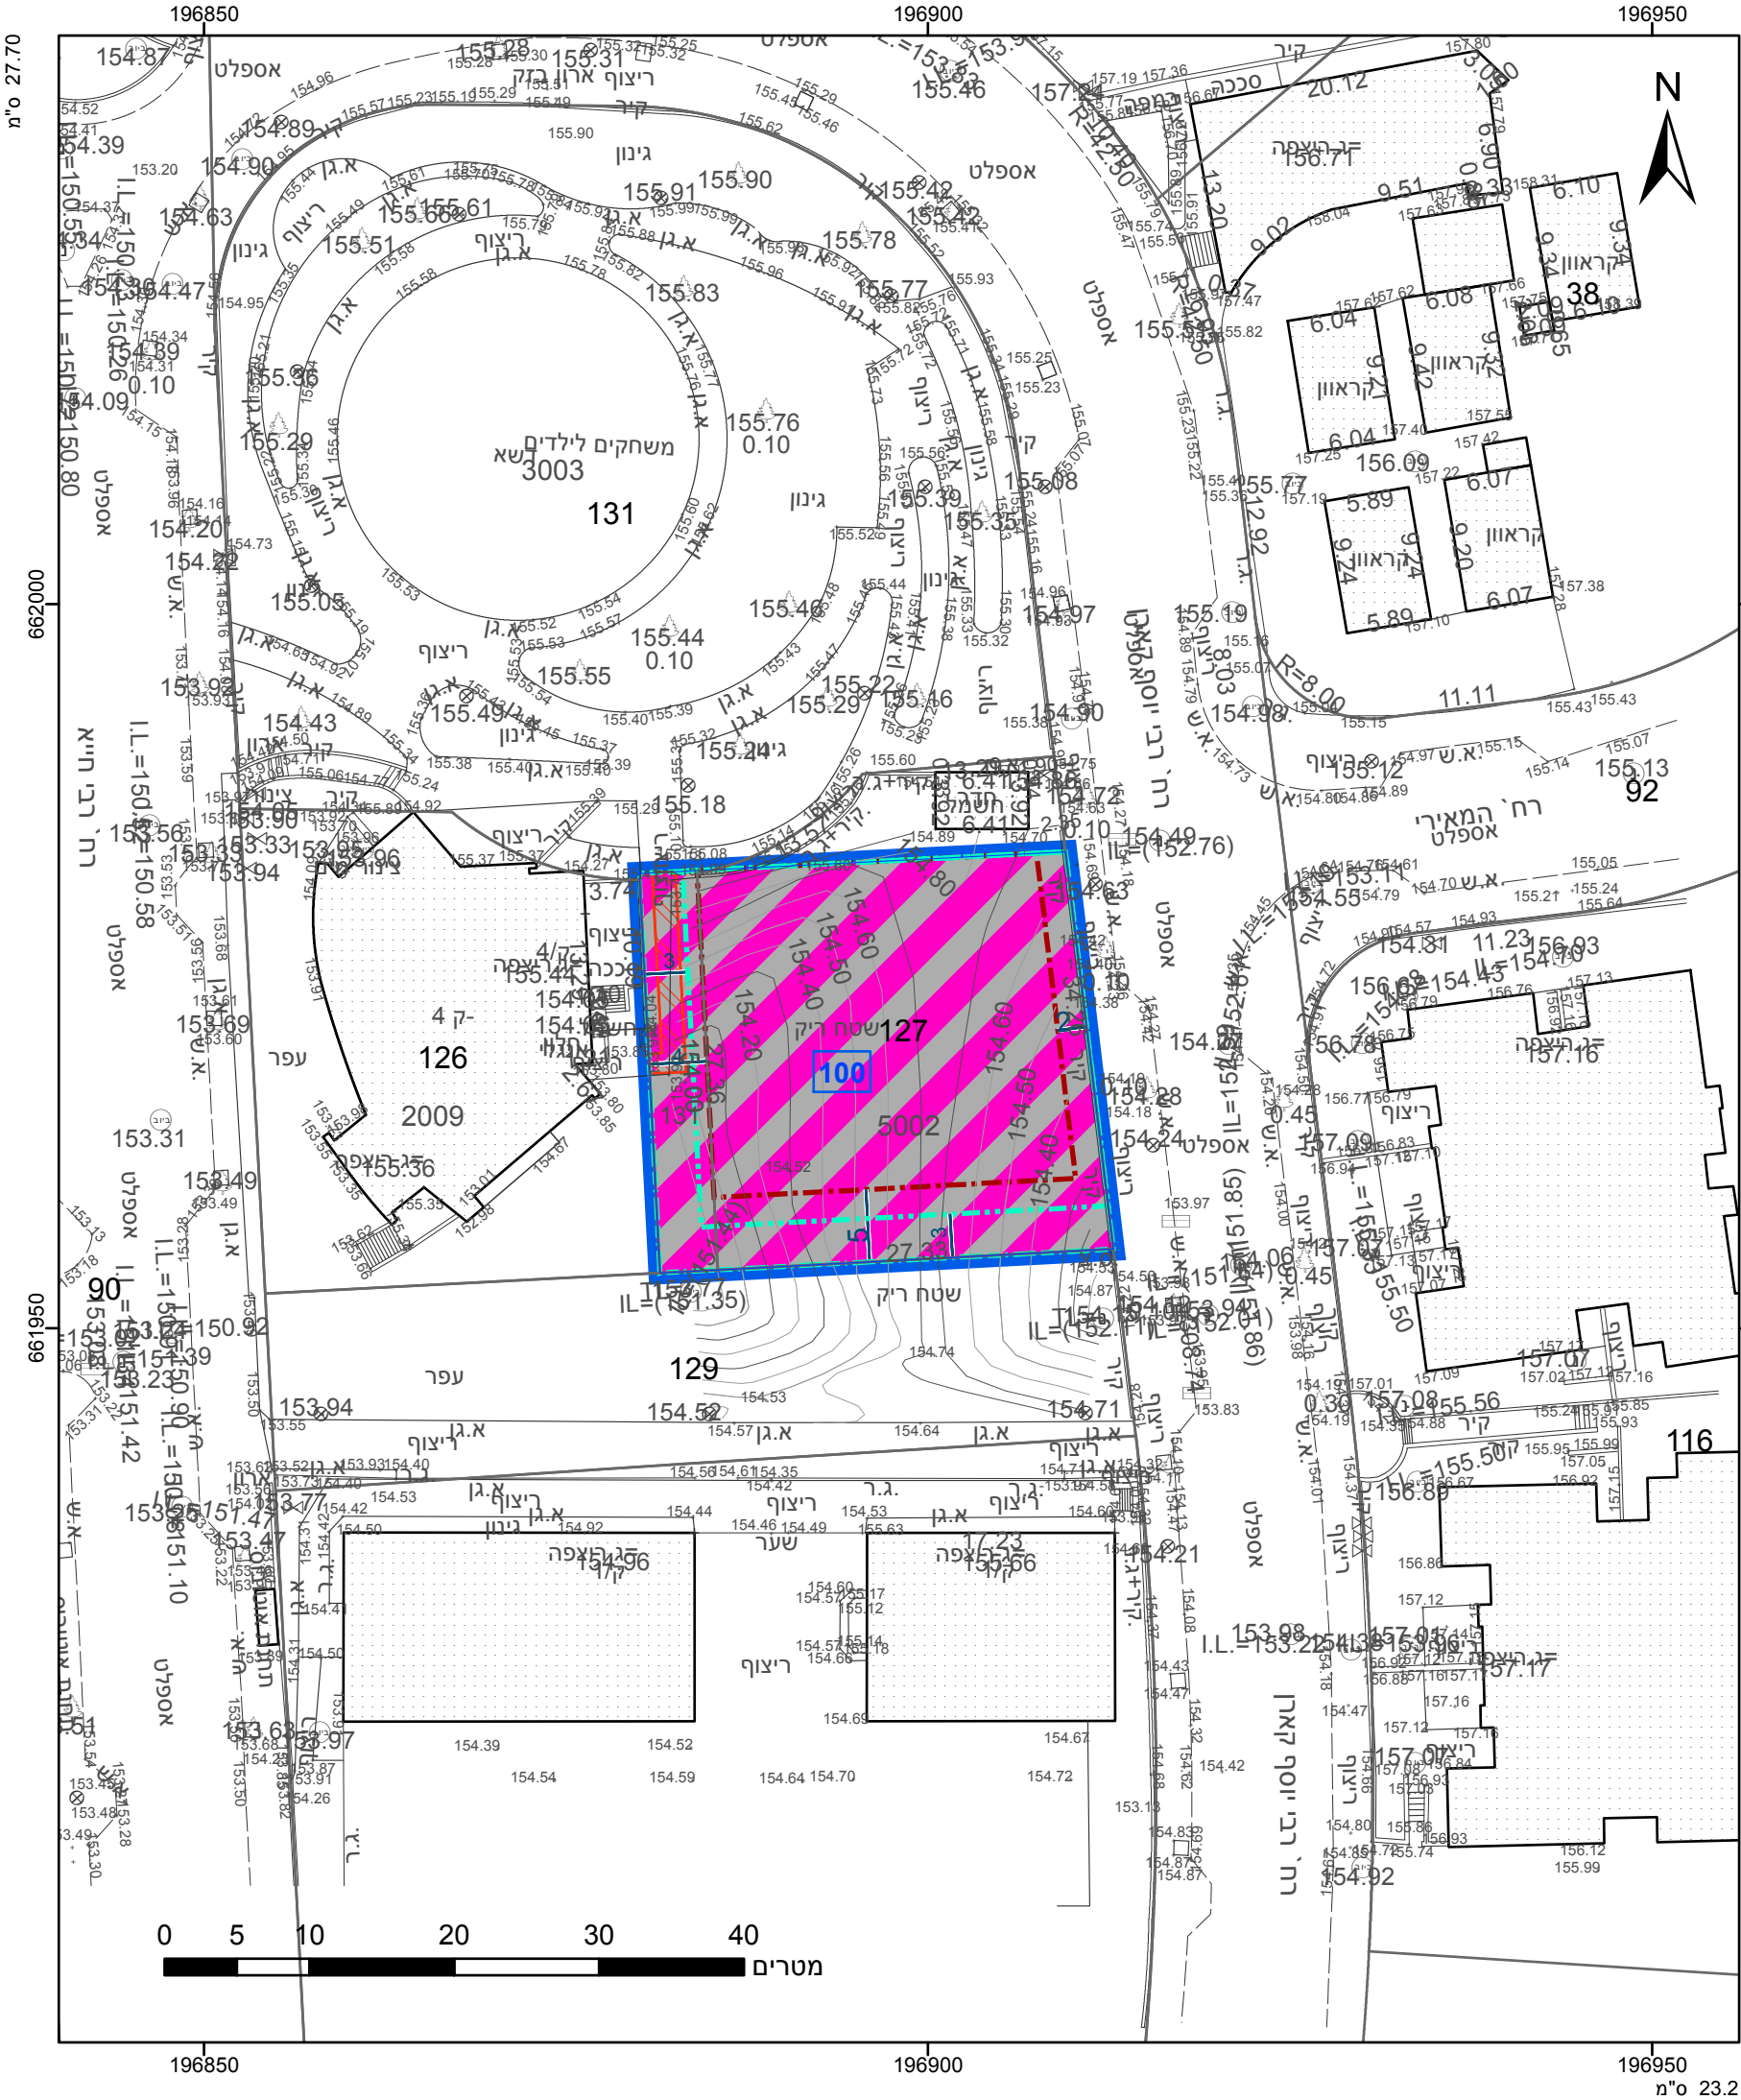

מקרא

גבול התכנית

1

תא שטח

ומספרו

גוש 1234

גבול גוש

ומספרו

5

גבול חלקה

ומספרה

מסחר ותעסוקה

זיקת-הנאה למעבר רגלי

מידות

קו בנין תחתית/תת קרקעי

קו בנין עילי

קו-בנין

אישורים בתכנית מס' 422-0744235

הריני מצהיר בזאת כי המפה הטופוגרפית/המצבית המהווה רקע לתכנית זו, נערכה על ידי ביום 15.04.2020 והיא הוכנה לפי הוראות נוהל מב"ת ובהתאם להוראות החוק ולתקנות המודדים שבתוקף. דיוק הקו הכחול והקדסטר: מדידה גרפית

יצחק בן אבי

שם המודד

618

מספר רישיון

תאריך

חתימה

חוק התכנון והבנייה, התשכ"ה - 1965

תכנית מפורטת

מס' 422-0744235

אל/21/8/195 - מבנה מסחרי "בית גבריאלי", אלעד

תשריט מצב מוצע

גיליון 1 מתוך 1

מחוז

מרכז

מרחב תכנון מקומי

אלעד

רשות מקומית

אלעד

ישוב

אלעד

תכנית בסמכות

מחוזית

איחוד וחלוקה

ללא איחוד וחלוקה

היתרים או הרשאות

תכנית שמכוחה ניתן להוציא היתרים או הרשאות

מונה תדפיס התשריט

13

מועד הפקדה

18/10/2021

שטח התכנית

0.838 דונם

קנה מידה

1:500

שמות*

מגיש תכנית

תאגיד: פסגות אלעד בע"מ

עורך ראשי

גיא מילוסלבסקי

תאגיד: מילוסלבסקי אדריכלים בע"מ

יזם

תאגיד: פסגות אלעד בע"מ

בעלי ענין בקרקע*

טבלת גושים וחלקות*			
מספר גוש	חלק/ כל הגוש	מספרי חלקות בשלמותן	מספרי חלקות בחלקיותן
5700	חלק		131, 127

* הרשימה המלאה מפורטת בהוראות התכנית / הודעה שפורסמה בעיתונות וברשומות

שנת צילום אוויר: 2019

מספר תכנית: 422-0744235, מספר גירסת תשריט: 13