


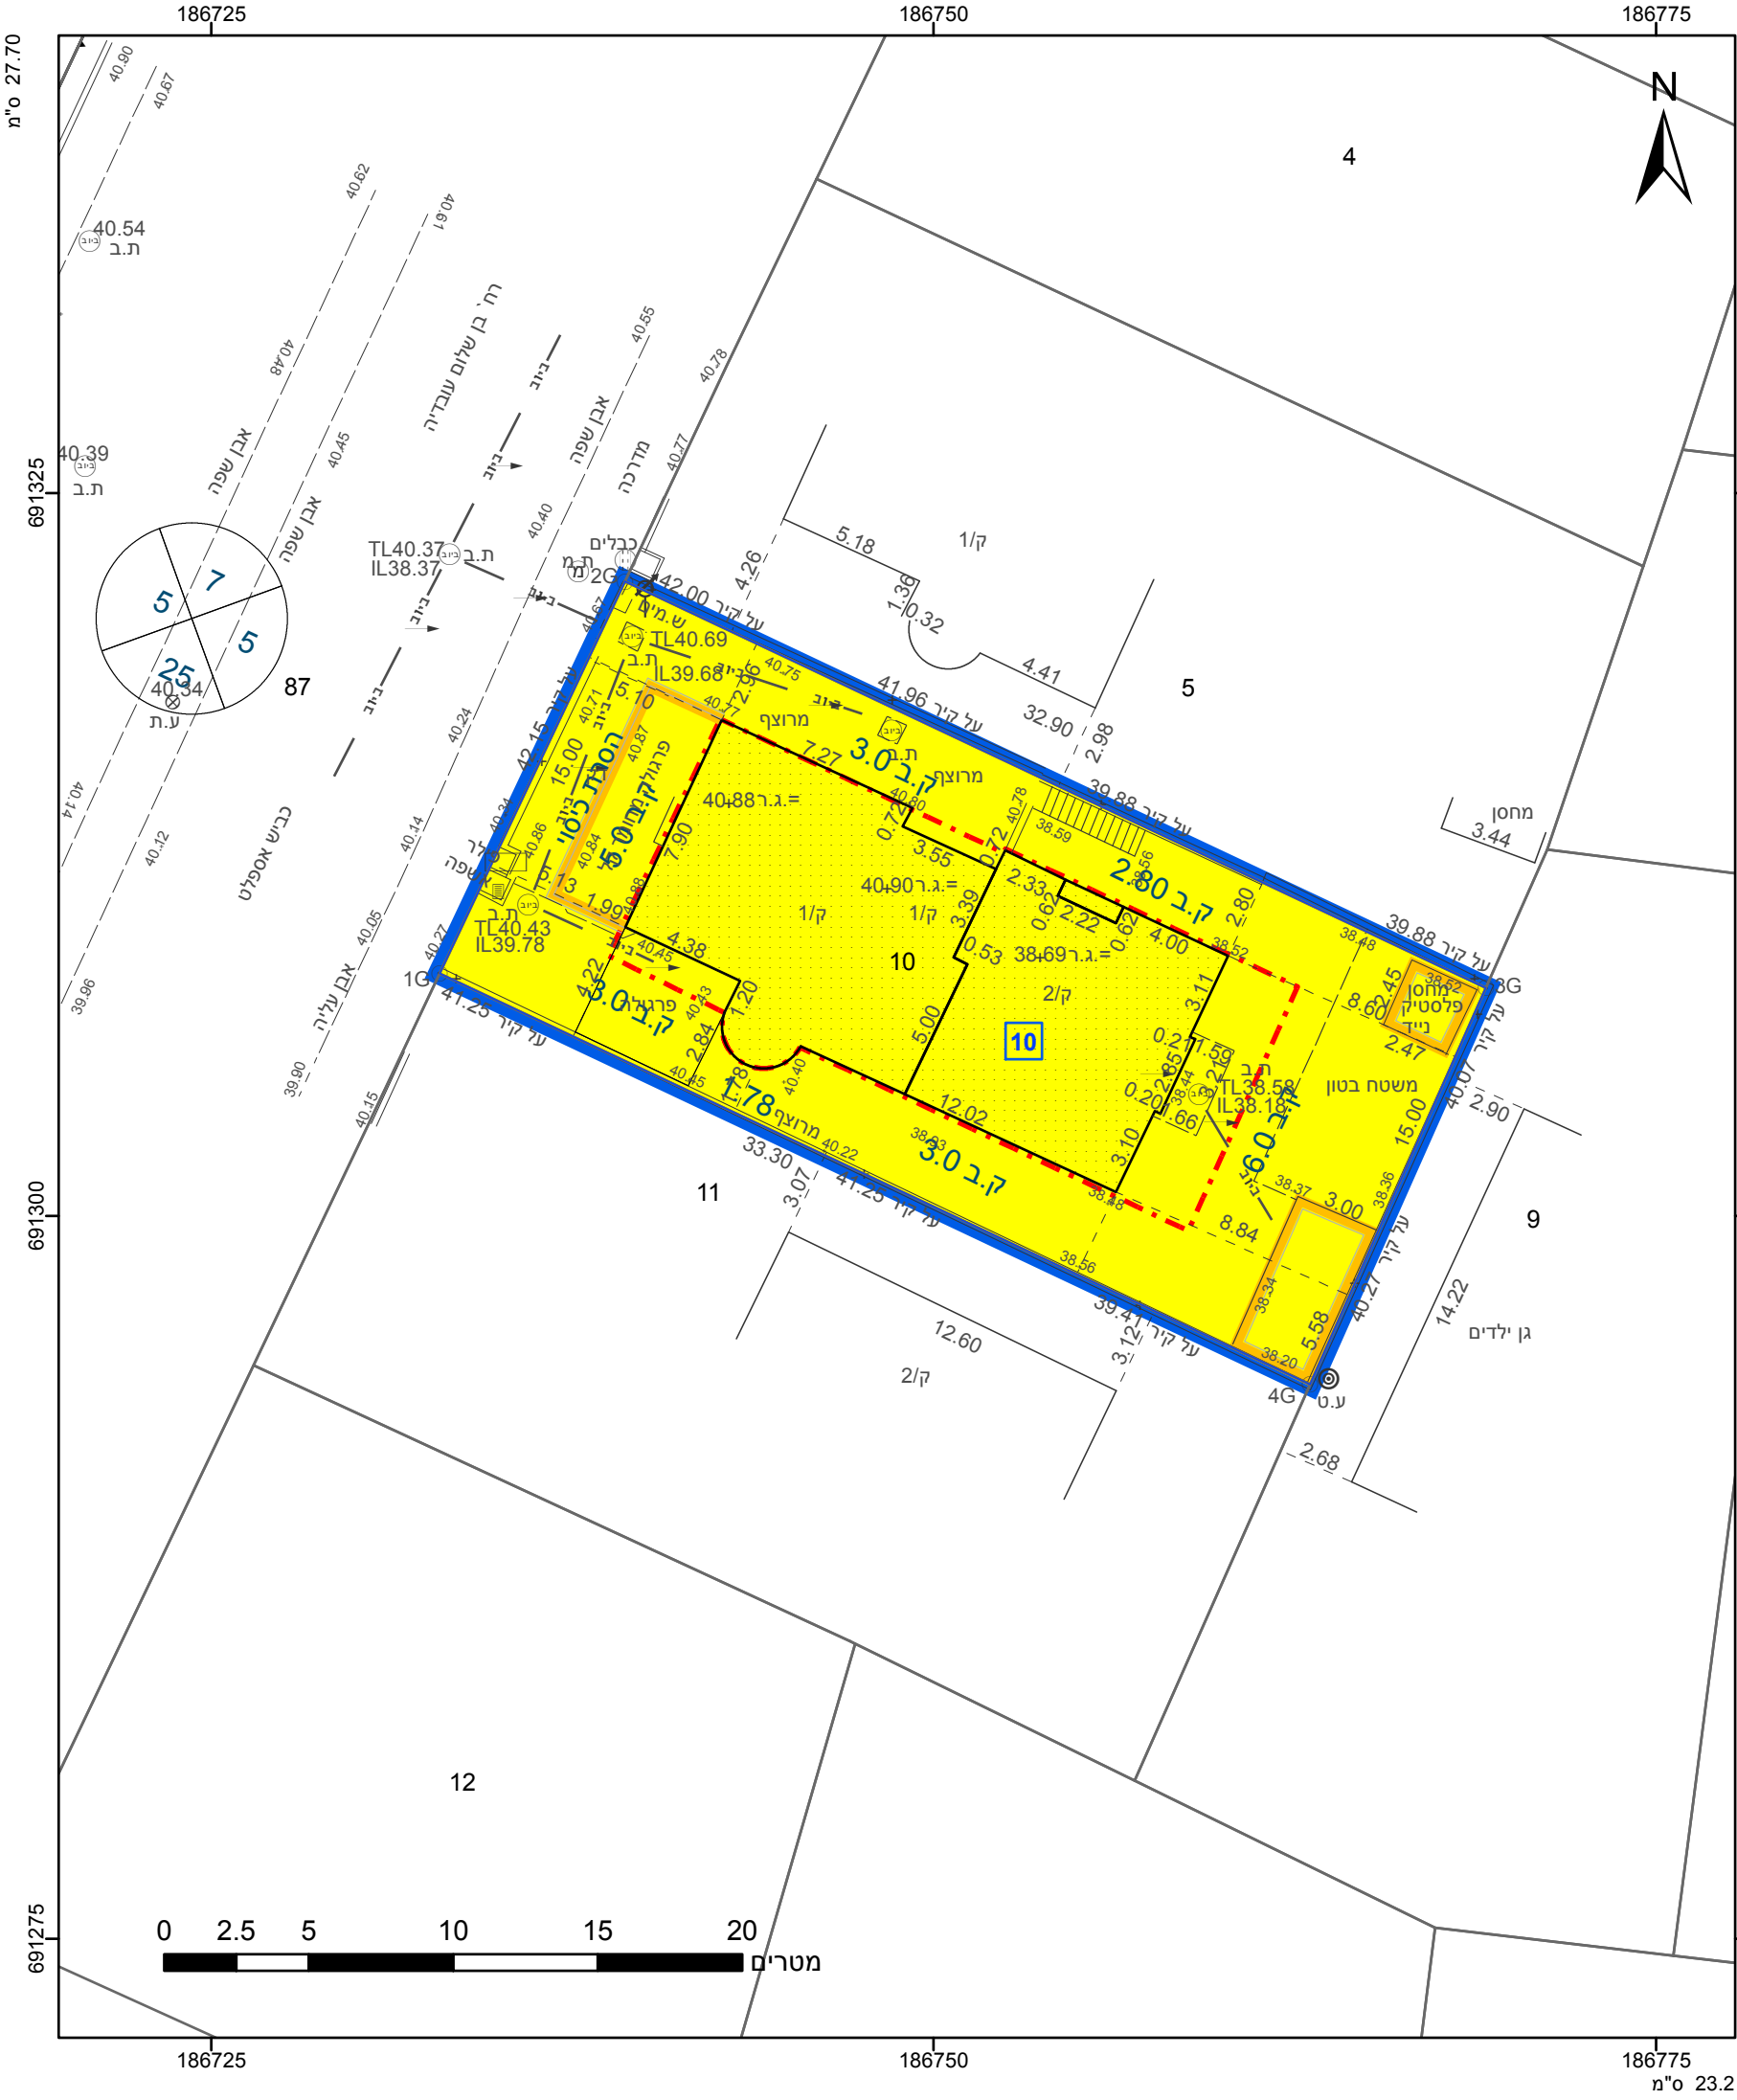

מקרא

גבול התכנית

גוש 1234

גבול גוש ומספרו

גבול חלקה ומספרה

תא שטח ומספרו

מספר הדרך

קווי בנין

רחבב הדרך

מגורים א

קו בנין

להריסה

מחזור

מרכז

מרחב תכנון מקומי

נתניה

רשות מקומית

נתניה

ישוב

נתניה

תכנית בסמכות

מקומית

איחוד וחלוקה

ללא איחוד וחלוקה

היתרים או הרשאות

תכנית שמכוחה ניתן להוציא היתרים או הרשאות

מונה תדפיס התשריט

20

מועד הפקה

17/08/2021

שטח התכנית

0.497 דונם

קנה מידה

1:250

שמות*

מגיש תכנית

ינון בן עובדיה תאגיד

מגיש תכנית

רחל בן עובדיה תאגיד

עורך ראשי

דן וינטראוב

יזם

ינון בן עובדיה תאגיד

יזם

רחל בן עובדיה תאגיד

אישורים בתכנית מס' 408-0847558

הריני מצהיר בזאת כי המפה הטופוגרפית/המצבית המהווה רקע לתכנית זו, נערכה על ידי ביום 14.10.2020 והיא הוכנה לפי הוראות נוהל מבא"ת ובהתאם להוראות החוק ולתקנות המודדים שבתוקף. דיוק הקו הכחול והקדסטר: מדידה אנליטית מלאה ברמת תצ"ר

בני לייבוויץ

שם המודד

450

מספר רשיון

תאריך

חתימה

חוק התכנון והבנייה, התשכ"ה - 1965

תכנית מפורטת

מס' 408-0847558

נת/מק/49/547-א- שינוי קווי בניין ותוספת שטחי בניה ברח' ב.ש. עובדיה

תשריט מצב מוצע

גיליון 1 מתוך 1

מחזור

מרכז

מרחב תכנון מקומי

נתניה

רשות מקומית

נתניה

ישוב

נתניה

תכנית בסמכות

מקומית

איחוד וחלוקה

ללא איחוד וחלוקה

היתרים או הרשאות

תכנית שמכוחה ניתן להוציא היתרים או הרשאות

מונה תדפיס התשריט

20

מועד הפקה

17/08/2021

שטח התכנית

0.497 דונם

קנה מידה

1:250

שמות*

מגיש תכנית

ינון בן עובדיה תאגיד

מגיש תכנית

רחל בן עובדיה תאגיד

עורך ראשי

דן וינטראוב

יזם

ינון בן עובדיה תאגיד

יזם

רחל בן עובדיה תאגיד

בעלי ענין בקרקע*

טבלת גושים וחלקות*

מספר גוש

חלק

מספר חלקות

מספר חלקות בחלקיות

8241

10

מספר חלקות בשלמותן

מספר חלקות בחלקיות

* הרשימה המלאה מפורטת בהוראות התכנית / בהודעה שפורסמה בעיתונות וברשומות

תרשים התמצאות - קנ"מ 1:1250

שנת צילום אוויר: 2019

מספר תכנית: 408-0847558, מספר גירסת תשריט: 20