


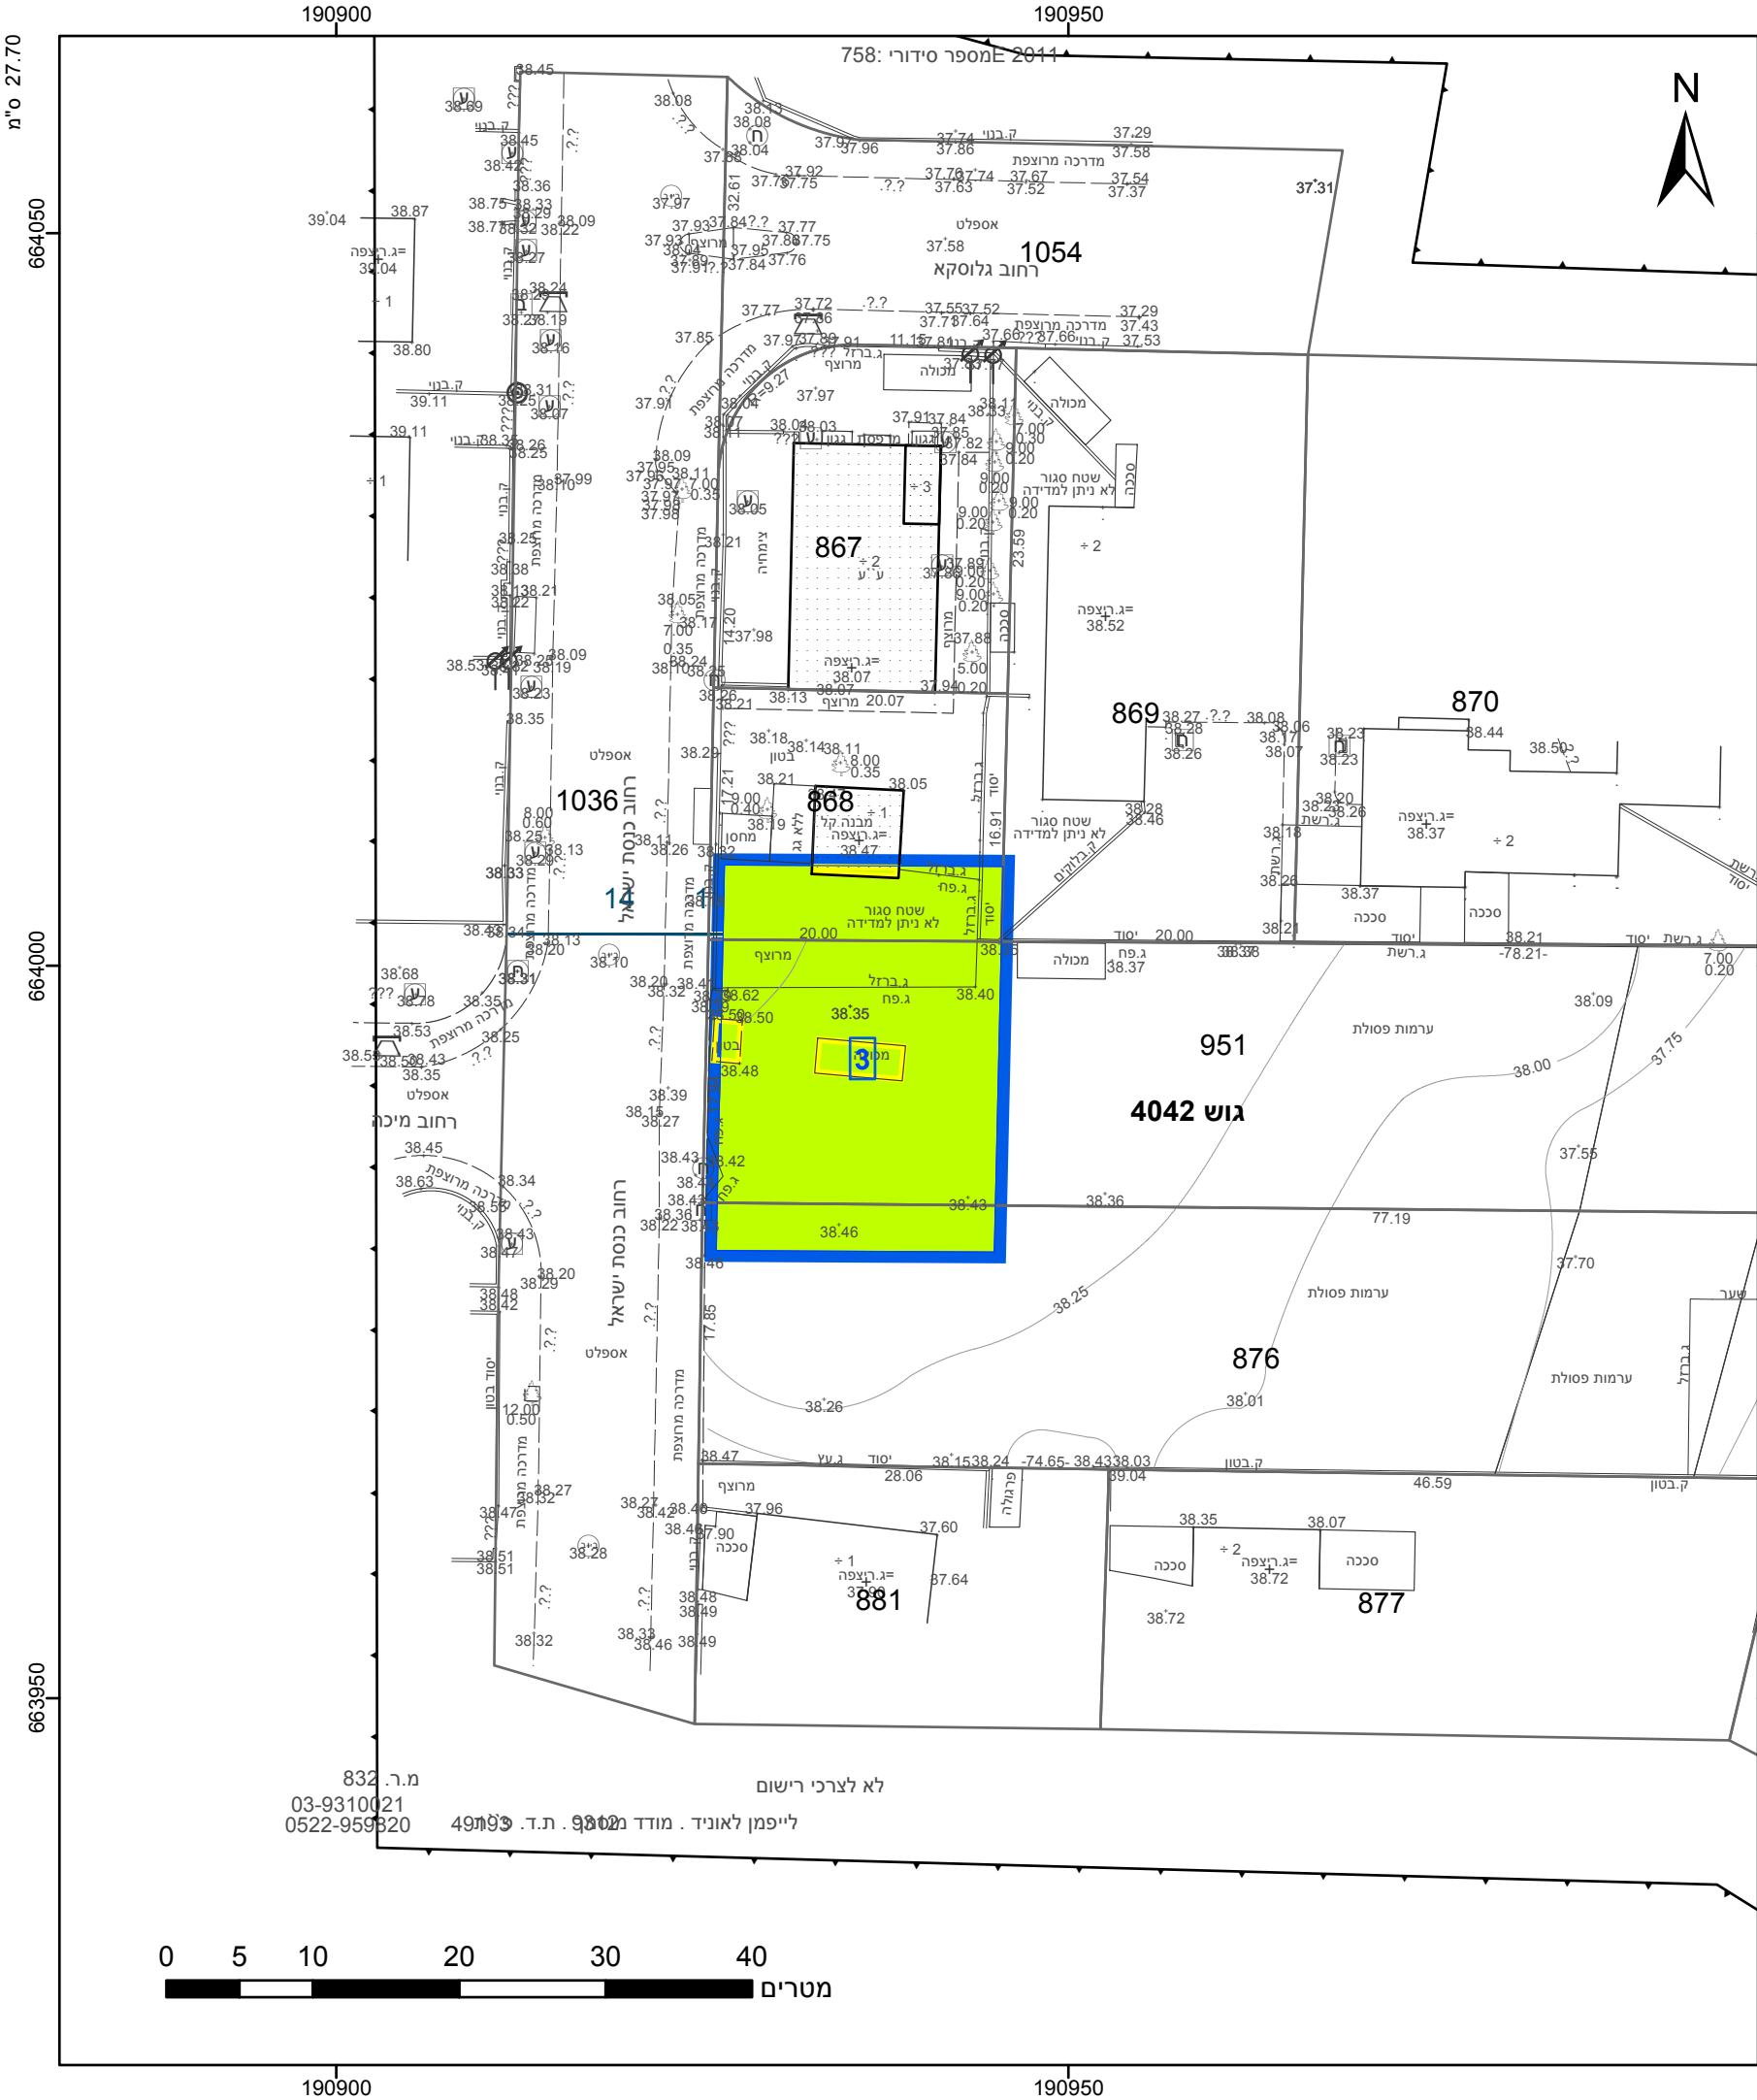

מקרא

גבול התכנית

גוש 1234

גבול גוש ומספרו

גבול חלקה ומספרה

מספר הדרך

קווי בנין

רחוב הדרך

שטח ציבורי פתוח

מבנה להריסה

מידות

מכונה מרכז

מרחב תכנון מקומי

רשות מקומית

ישוב

תכנית בסמכות

איחוד וחלוקה

היתרים או הרשאות

מונה תדפיס התשריט

מועד הפקה

שטח התכנית

שמות*

מגיש תכנית

מגיש תכנית

מגיש תכנית

עורך ראשי

יזם

יזם

יזם

יזם

מינהל התכנון - מחוז מרכז

חוק התכנון והבניה, התשכ"ה - 1965

אישור תכנית מס' 410-0620328

החריגה מאמורה מכתב חסידי 108 לוח

אישורים בתכנית מס' 410-0620328

התכנית לא נקבעה טעונה אישור שר

יז"ר הועדה המחוזית

הריני מצהיר בזאת כי המפה הטופוגרפית/המצבית המהווה רקע לתכנית זו, נערכה על ידי ביום 26.06.2019 והיא הוכנה לפי הוראות נוהל מבא"ת ובהתאם להוראות החוק ולתקנות המודדים שבתוקף. דיוק הקו הכחול והקדסטר: מדידה אנליטית מלאה ברמת תצ"ר

לייפמן לאוניד

שם המודד

832

מספר רישיון

תאריך

חתימה

חוק התכנון והבניה, התשכ"ה - 1965 תכנית מתאר מקומית מס' 410-0620328	
שצ"פ כנסת ישראל	
תשריט מצב מוצע	
גיליון 1	מתוך 1
מחוז	מרכז
מרחב תכנון מקומי	פתח תקוה
רשות מקומית	פתח תקוה
ישוב	פתח תקוה
תכנית בסמכות	מחוזית
איחוד וחלוקה	ללא איחוד וחלוקה
היתרים או הרשאות	תכנית שמכוחה ניתן להוציא היתרים או הרשאות
מונה תדפיס התשריט	13
מועד הפקה	13/12/2023
שטח התכנית	0.501 דונם
קנה מידה	1:500
שמות*	
מגיש תכנית	חנה חני אשר תאגיד:
מגיש תכנית	שי אשר תאגיד:
מגיש תכנית	יוסף מנשה תאגיד:
עורך ראשי	טל נחומי תאגיד: טל נחומי
יזם	חנה חני אשר תאגיד:
יזם	שי אשר תאגיד:
יזם	יוסף מנשה תאגיד:
יזם	תאגיד: עתמי מאיר חברה קבלנית לבניין והשקעות (2008) בע"מ

טבלת גושים וחלקות*			
מספר גוש	חלק/כל הגוש	מספרי חלקות בשלמותן	מספרי חלקות בחלקיותן
4042	חלק	951 876 868	



שנת צילום אוויר: 2019