


מינהל התכנון - מחוז מרכז
חוק התכנון והבניה, התשכ"ה - 1965
אי שור תכנית מס' 415-0811190
התכנית מאשרת מכוח סעיף 108(ג) לחוק
ביום 14/07/2021
לחכמי לא נקבעה טעונה אי שור שר

יו"ר הועדה המחוזית
אריה פריד

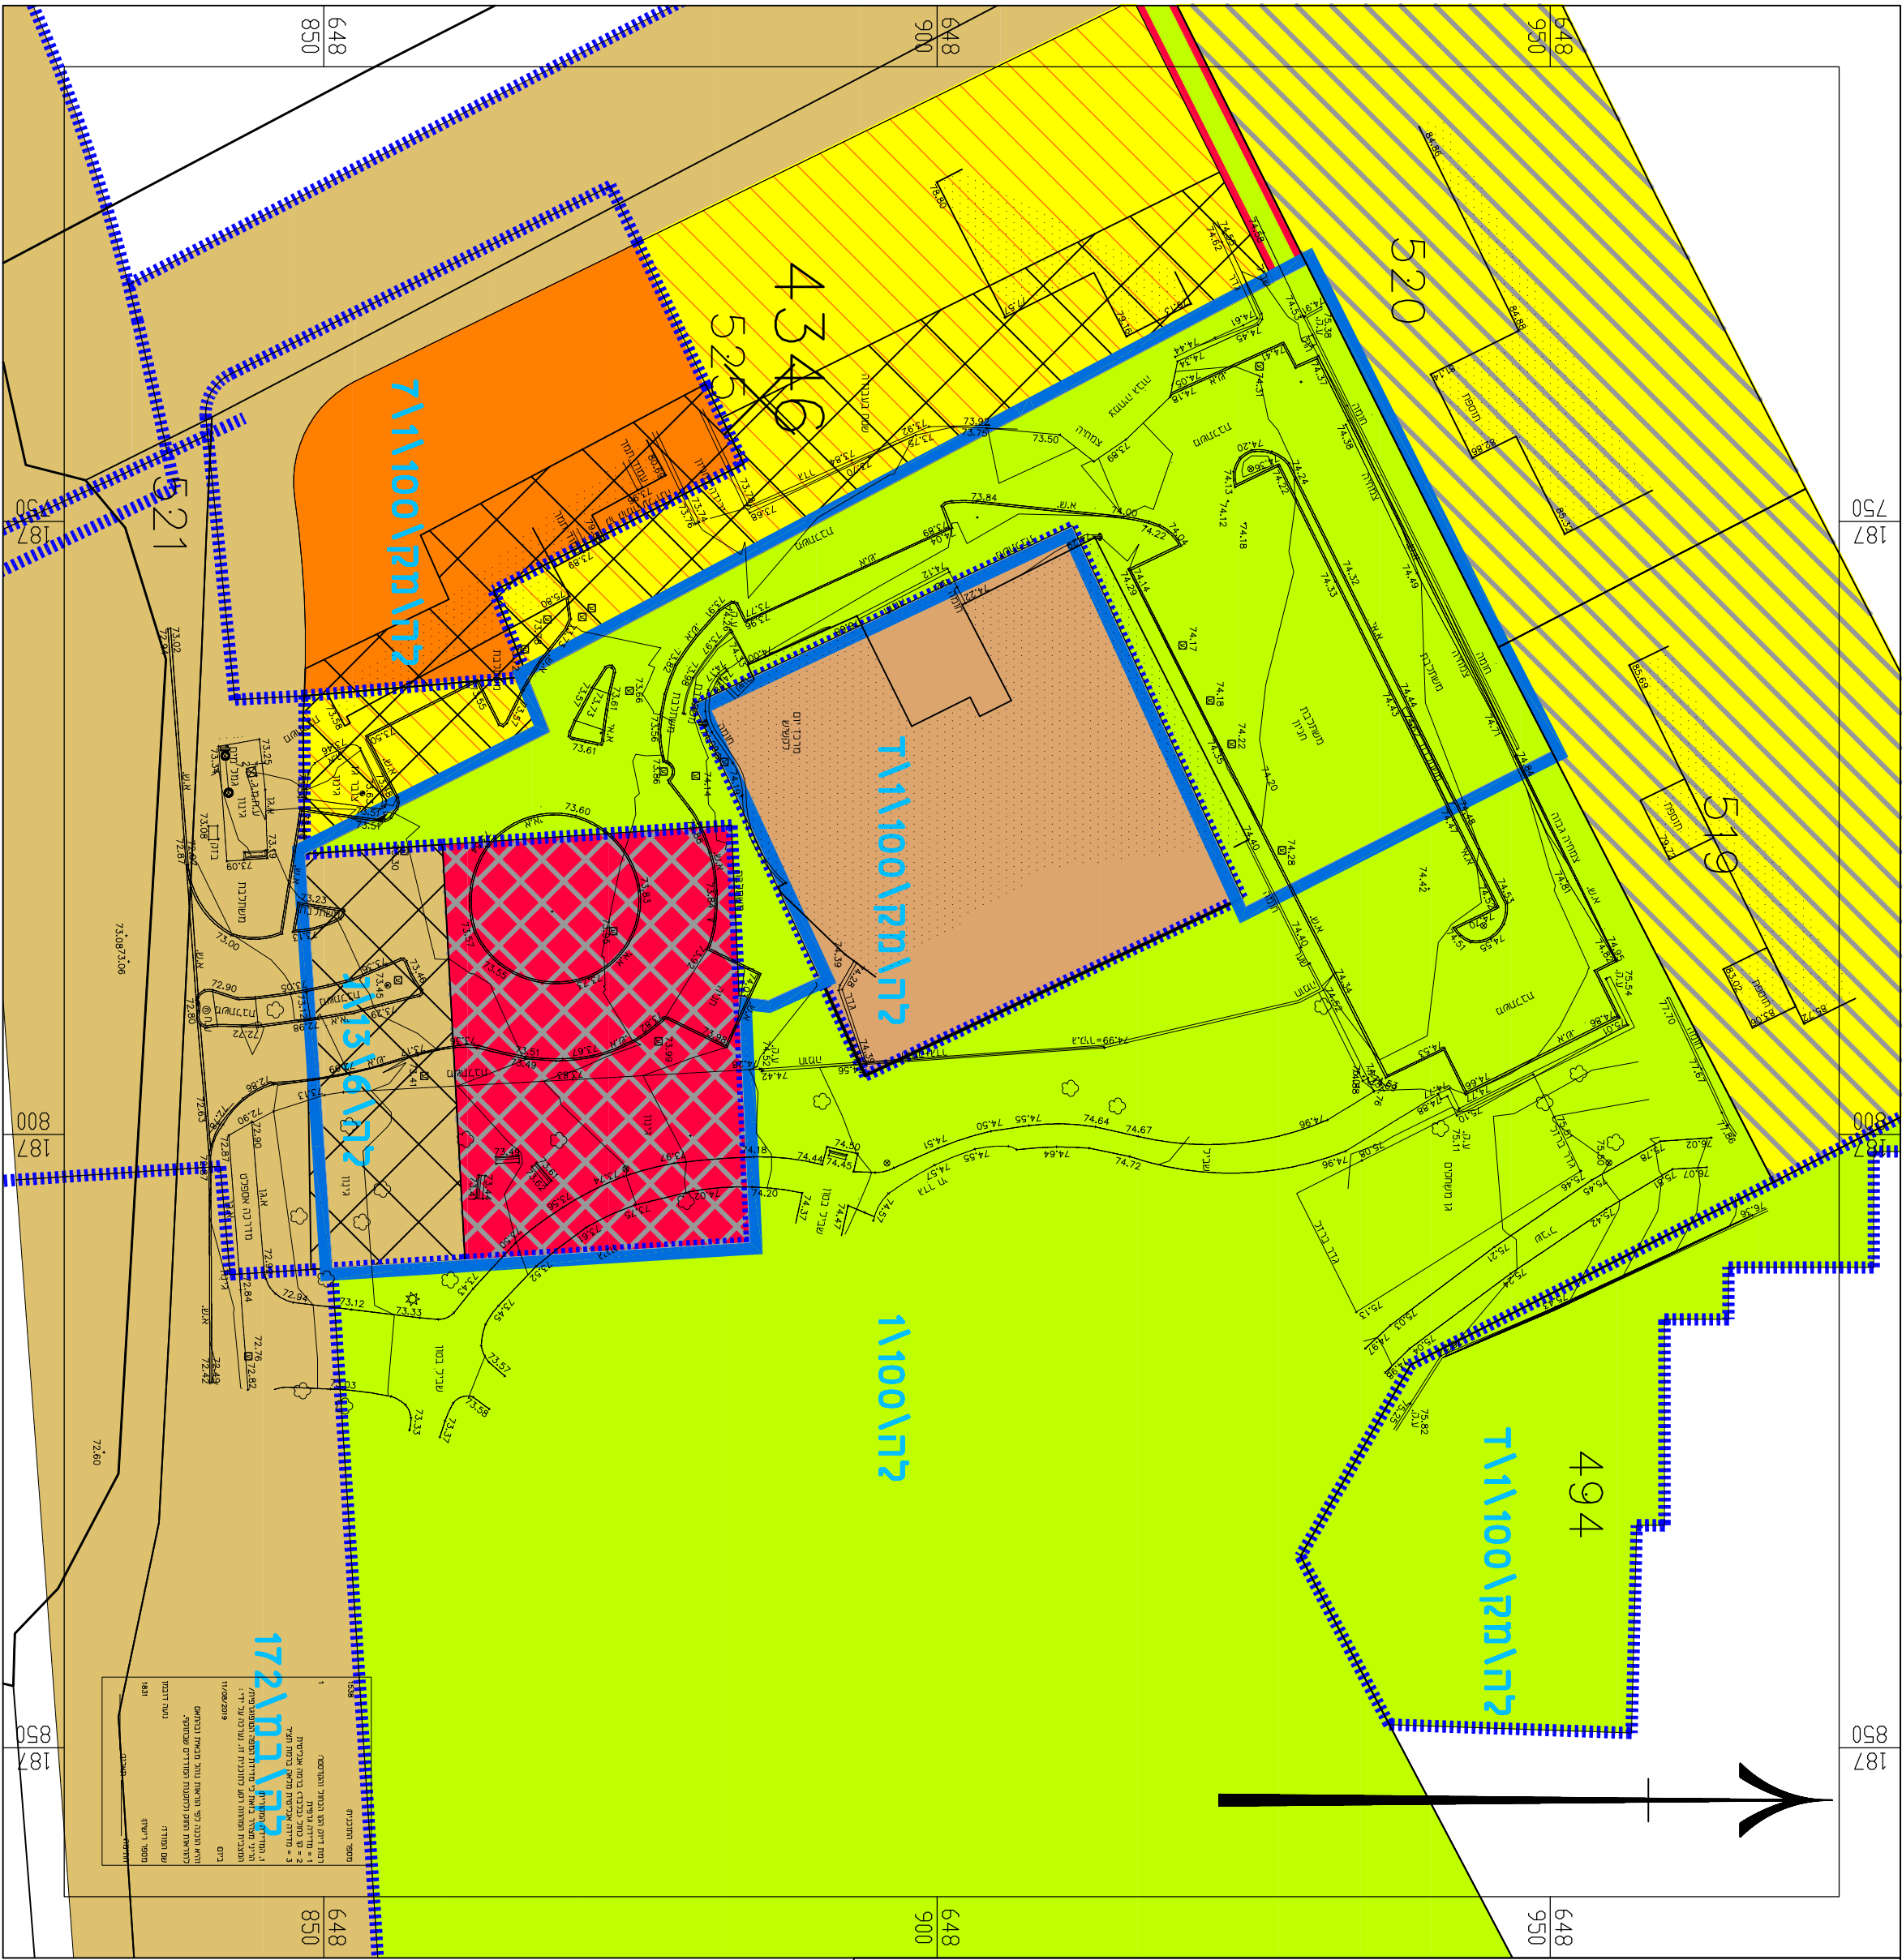

מצב מאושר 1:500

- נזירא
- ממיר 2
- אזור ממירס ג1
- אזור ממירס ג2
- אזור לבני ציבור
- שטח ציבורי פתוח
- דרך מאשית
- שער
- חניון
- חניה

123\אב

גבול תכנית מאשית
גבול תכנית
מספר תכנית מאשית

חוקי התכנון והבנייה, התשס"ה - 1965			
תכנית מפורטת			
מס' 415-0811190			
הטדורת חזניה			
רדורב ההגנה - רמלה			
תשריט מצב מאושר		גליון 1	מחוז 1
מחוז	מרכז		
מרחב תכנון מקומי	רמלה		
רשות מקומית	רמלה		
ישוב	רמלה		
תאריך	22-10-19		
שם הנספח	קני"ס		
מצב מאושר	1500		
תרשים סביבה	-		
תרשים נוסף	-		
תרשים נוסף	-		
תמונה נוספת	-		
שמות רחוקות:			
שם:	מילד קורן כנות	חתימה:	
חתימה:	תאריך:		