



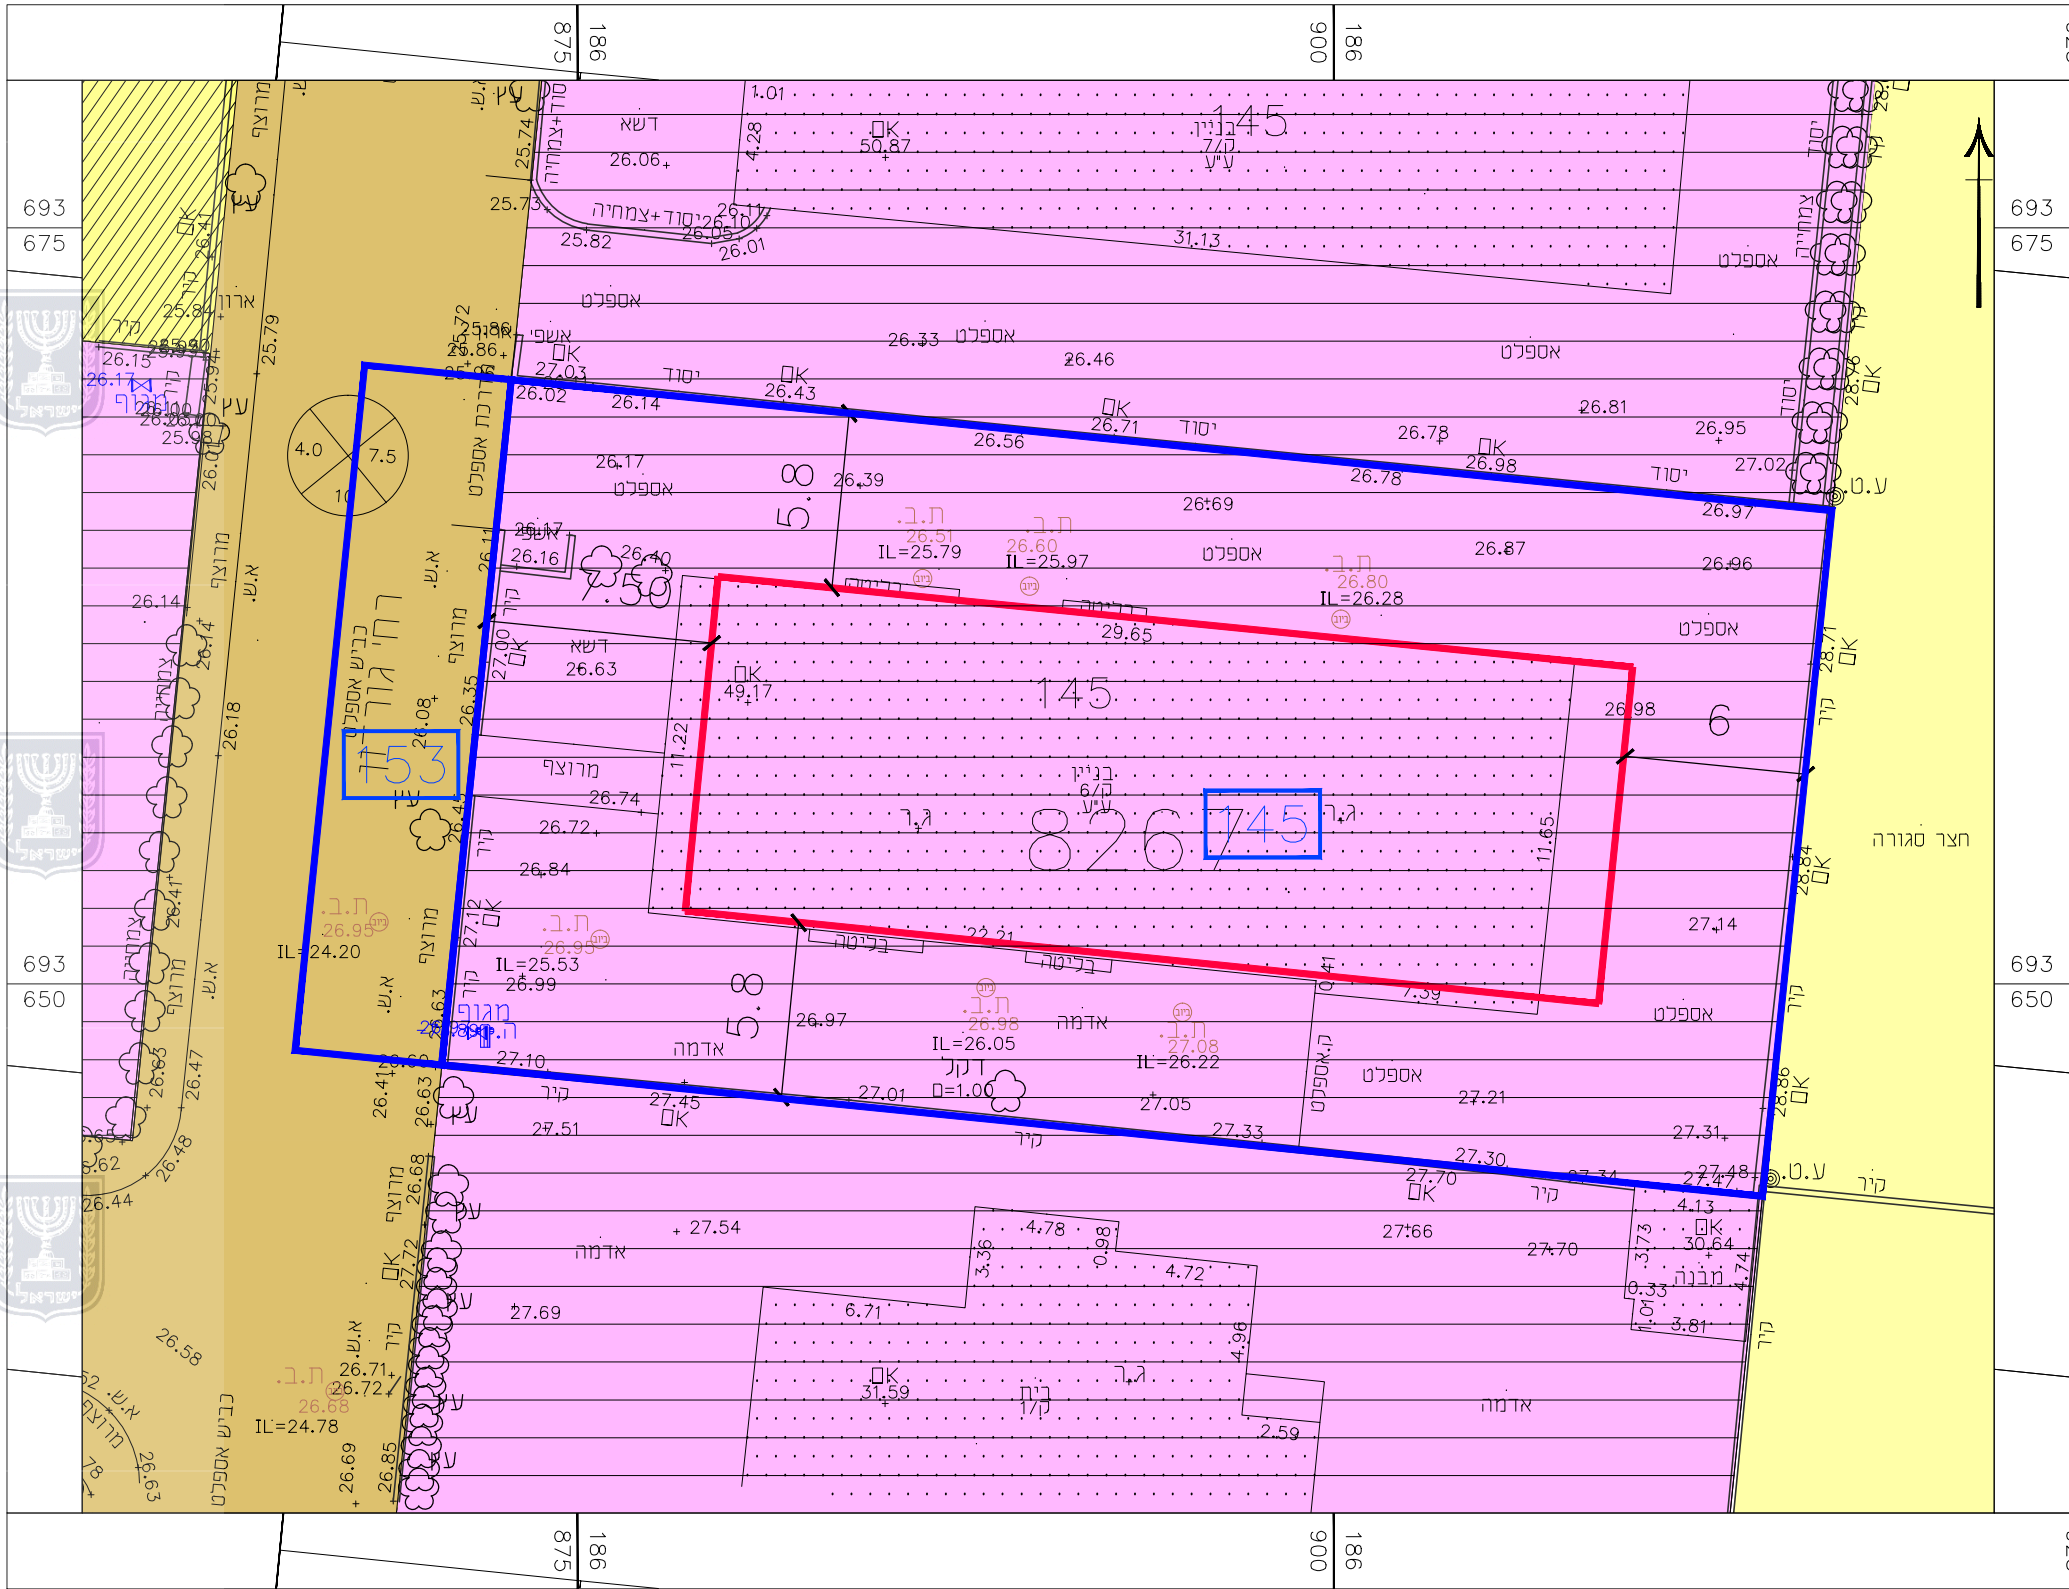

מקרא מצב מאושר

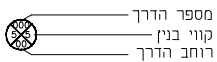

גבול מגרש

קוו בניין

אזור מגורים הי

אזור מגורים אי

דרך מאושרת

אזור מגורים זי

תשריט מצב מאושר

נספח לתכנית מס' 408 - 0745976

נת\מק\552-66
גורדון 54 שינוי קווי בניין

גליון 1 מתוך 1

תחולה

תאריך עריכת

הנספח 19.05.2019

קנימ

תרשימים נוספים

שם תרשים

שם תרשים

שם תרשים

שמות וזתימות:

עורך: שם: אדי סומי ריגלר

הנספח: תאגיד: