
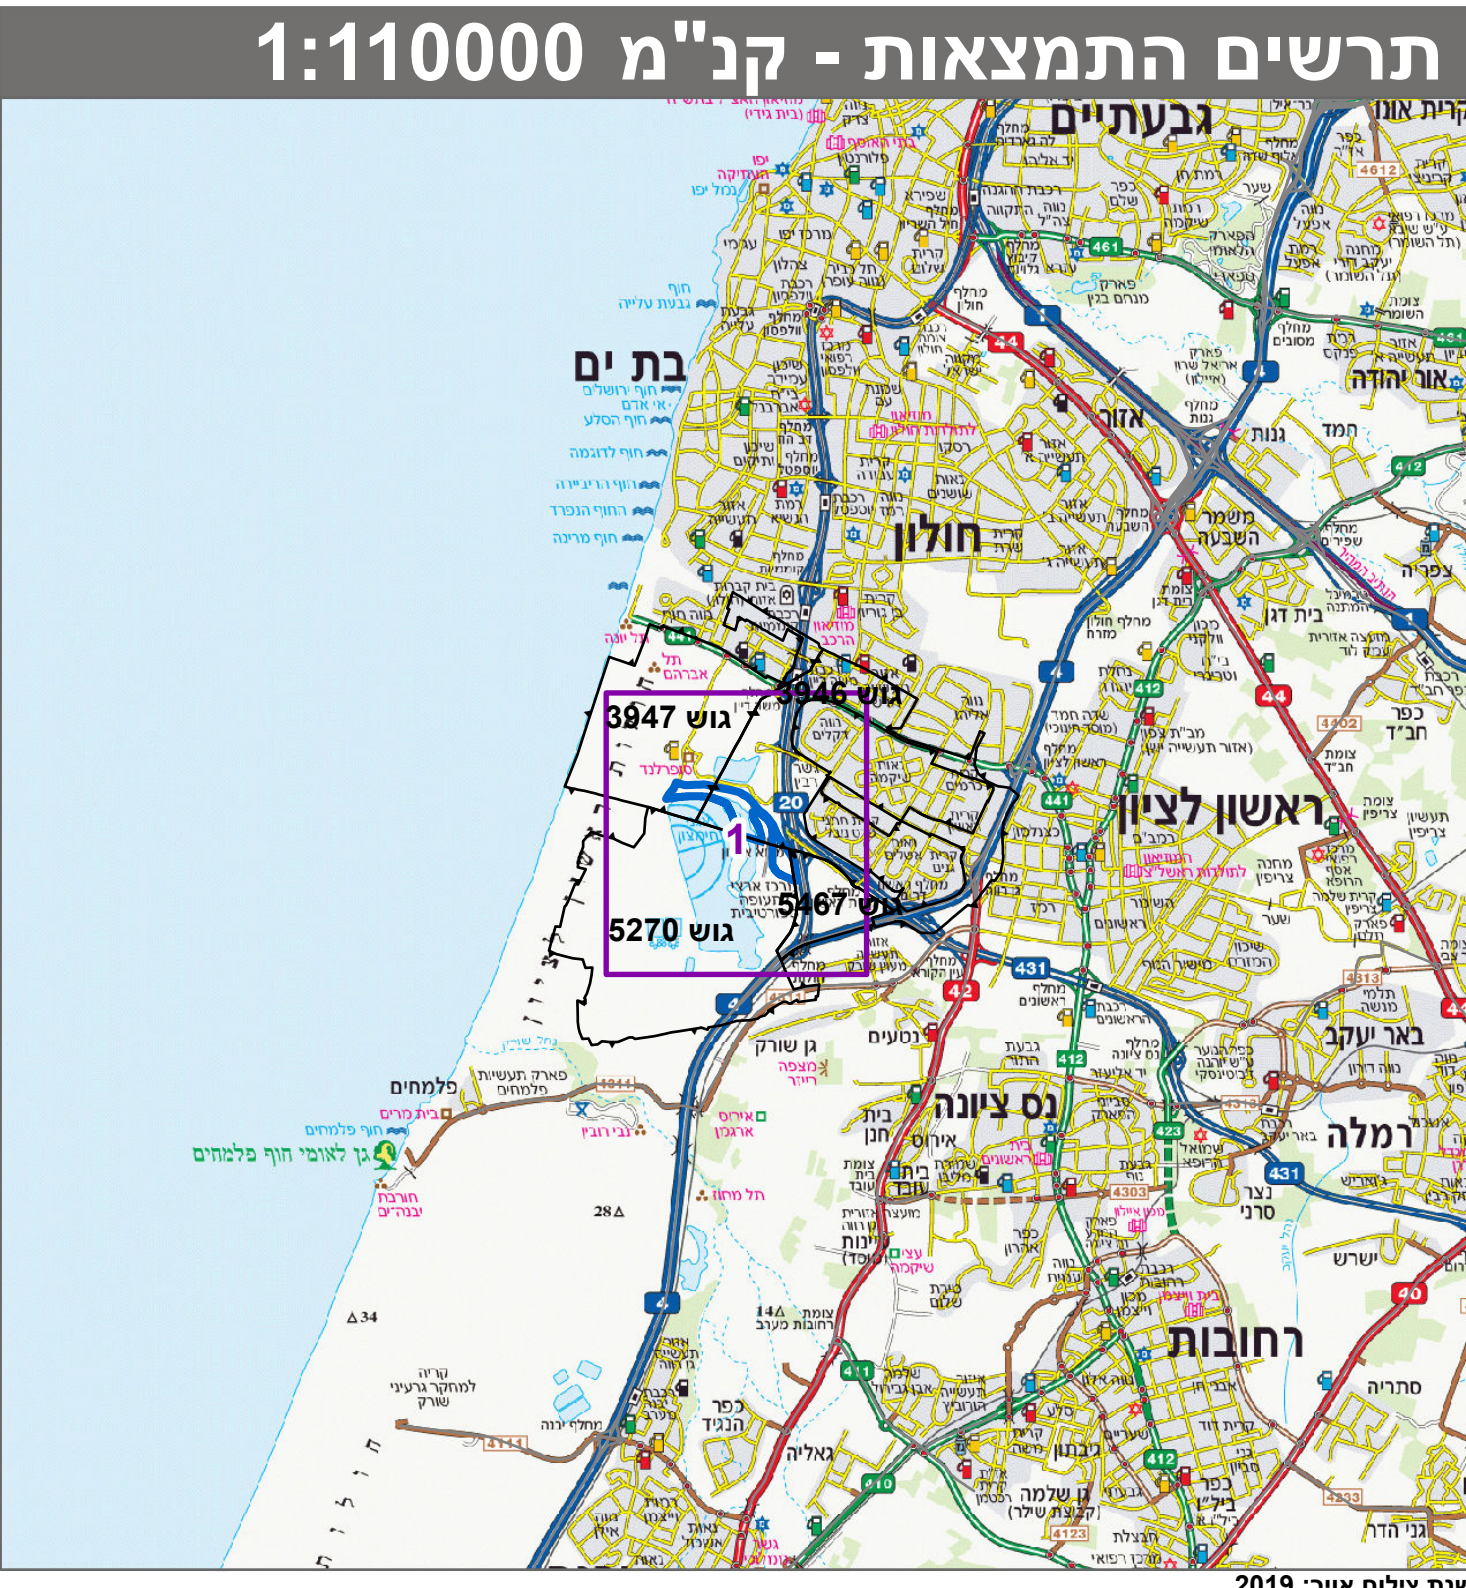


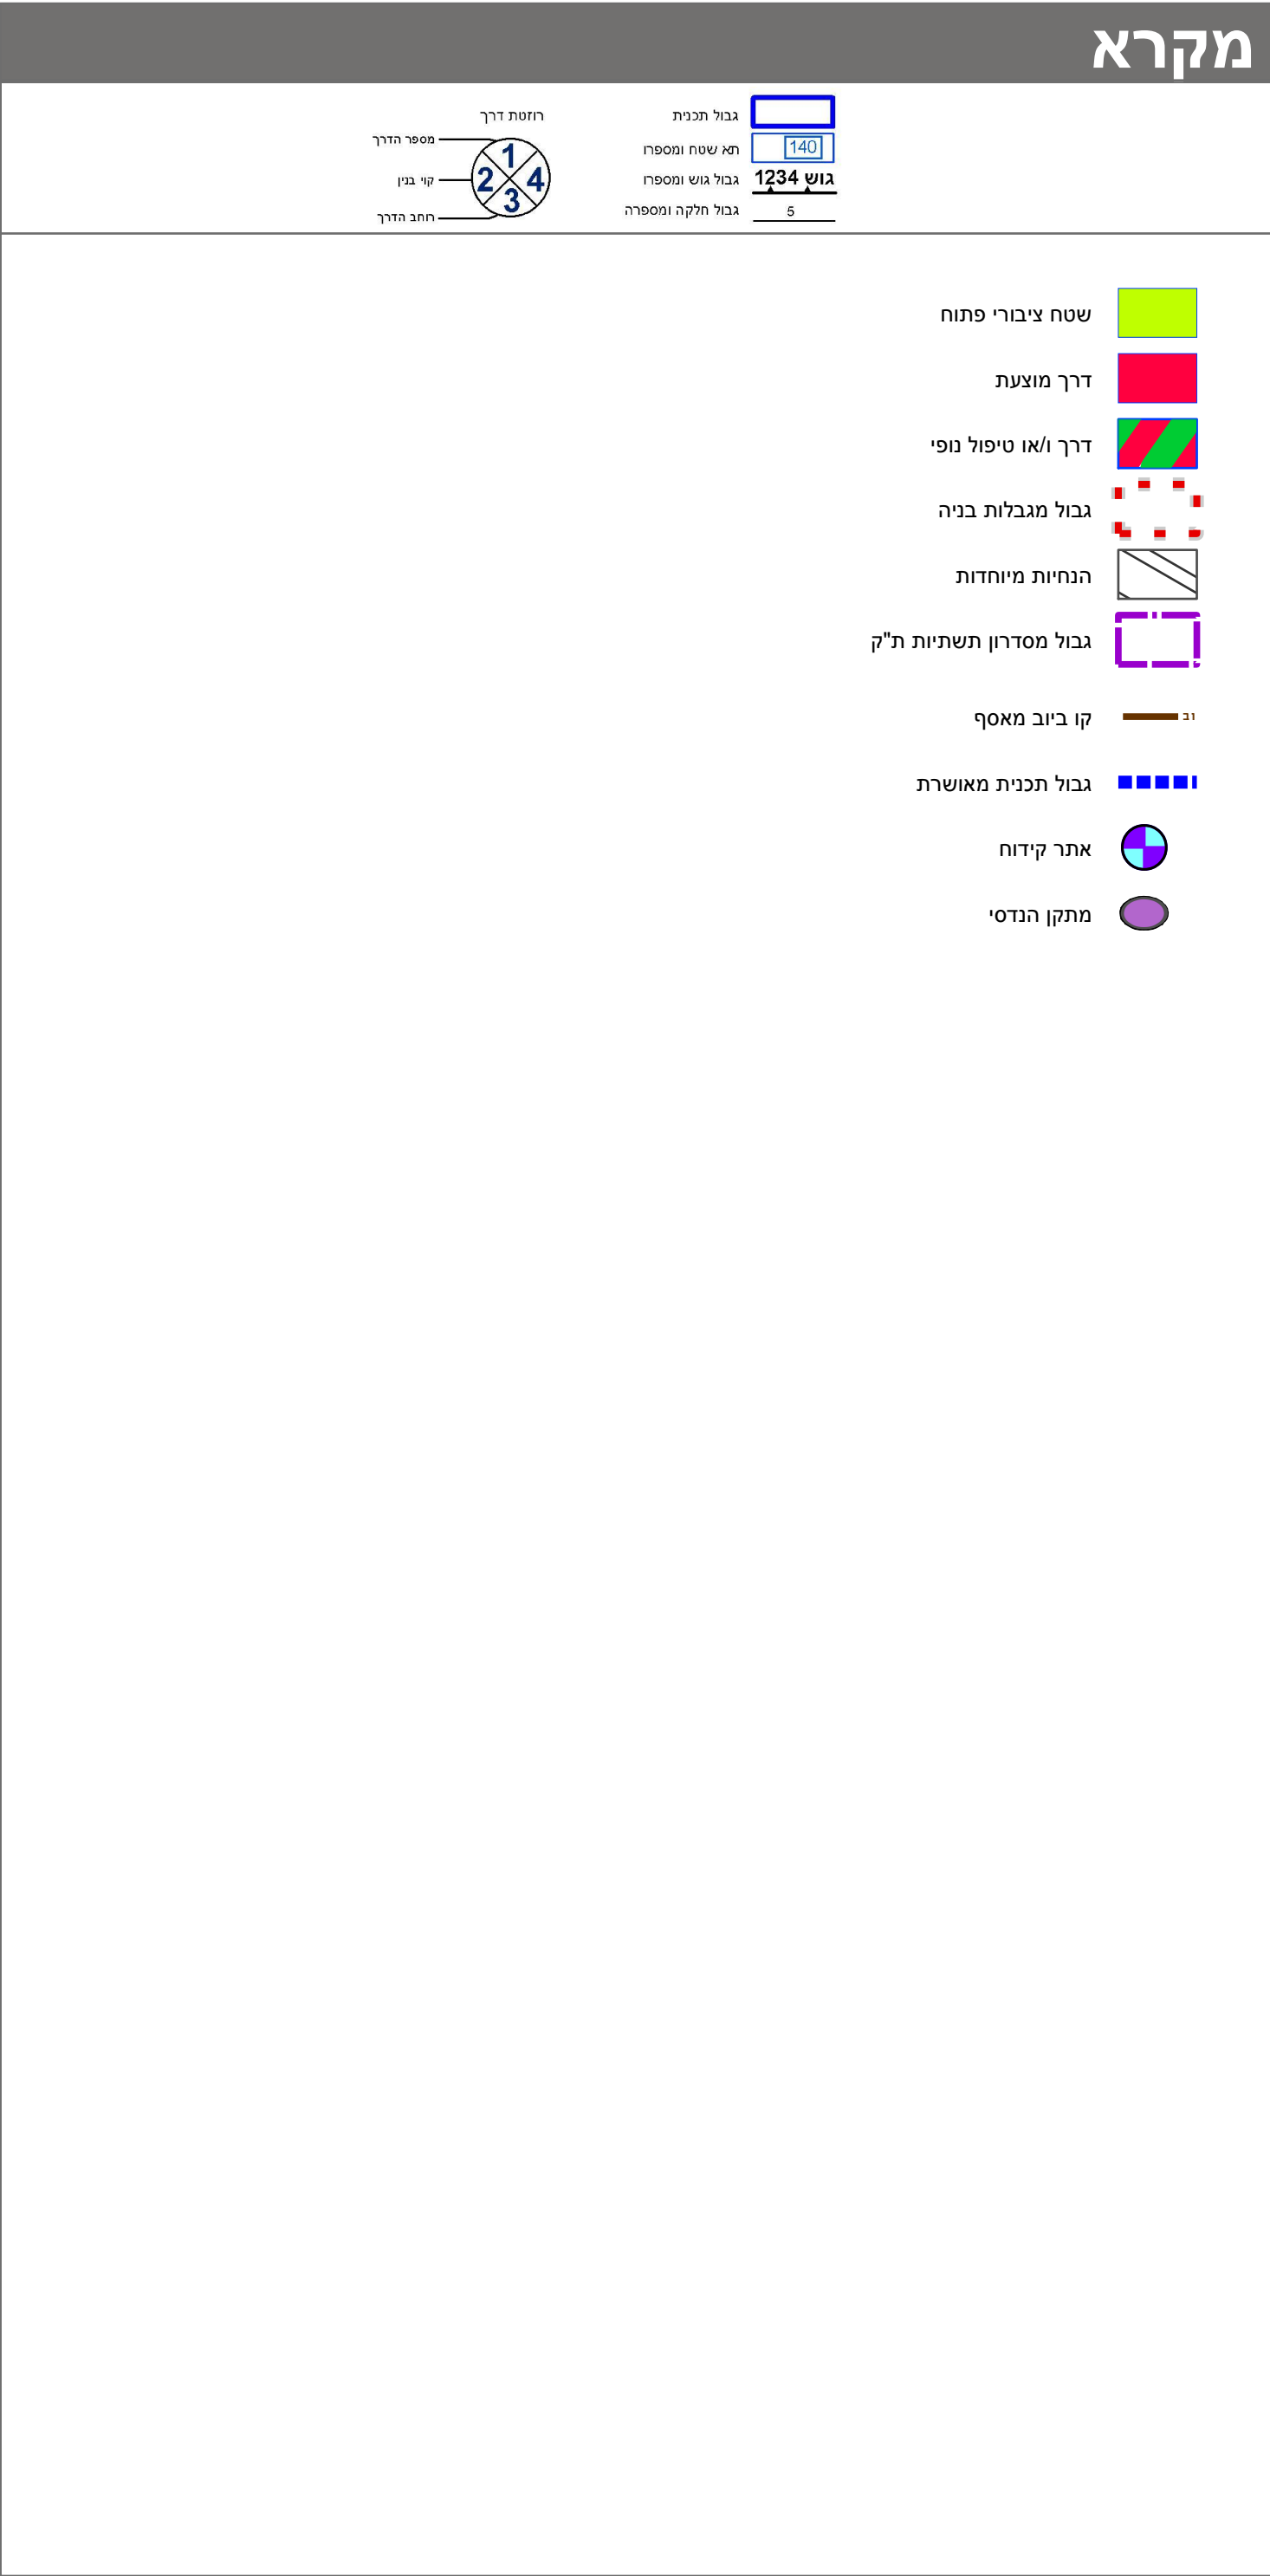

חוק התכנון והבנייה, התשכ"ה - 1965	
תכנית מפורטת	
מס' 413-0698233	
רצ/מק/1/105/1 פארק טבע עירוני אגם הנקיק - ראשון לציון	
תשריט מצב מוצע	
גיליון 1 מתוך 1	
מחוז	מרכז
מרחב תכנון מקומי	ראשון לציון
רשות מקומית	
ישוב	
תכנית בסמכות	מקומית
איחוד וחלוקה	ללא איחוד וחלוקה
היתרים או הרשאות	תכנית שמכוחה ניתן להוציא היתרים או הרשאות
מונה תדפיס התשריט	29
מועד הפקה	30/08/2021
שטח התכנית	529.412 דונם קנה מידה 1:5000
אישורים בתכנית מס' 413-0698233	

שמות*	
מגיש התכנית	ועדה מקומית תאגיד: עיריית ראשון לציון
עורך ראשי	לאור יוסף וליך תאגיד: דן צור לאור וליך אדריכלי סף בע"מ
יזם	ועדה מקומית תאגיד: עיריית ראשון לציון

בעלי ענין בקרקע*

טבלת גושים וחלקות*			
מספר גוש	כל הגוש	מספרי חלקות בשלמותן	מספרי חלקות בחלקיות
3946	חלק		361
3947	חלק		3
5270	חלק		19
5467	חלק		12

* הרשמה המלאה מפורטת בהוראות התכנית / בהודעה שפורסמה בעיתונות וברשמות הרני מצהיר בזאת כי המפה הטופוגרפית/המצבית המהווה רקע לתכנית זו, נערכה על ידי ביום 06.10.18 והיא הוכנה לפי הוראות נוהל מבא"ת ובהתאם להוראות החוק ולתקנות המודדים שבתוקף. דיוק הקו הכחול והקדסטרי: מדידה גרפית אריה פישמן 368 שם המודד מספר רשיון מספר רשיון חתימה תאריך

