


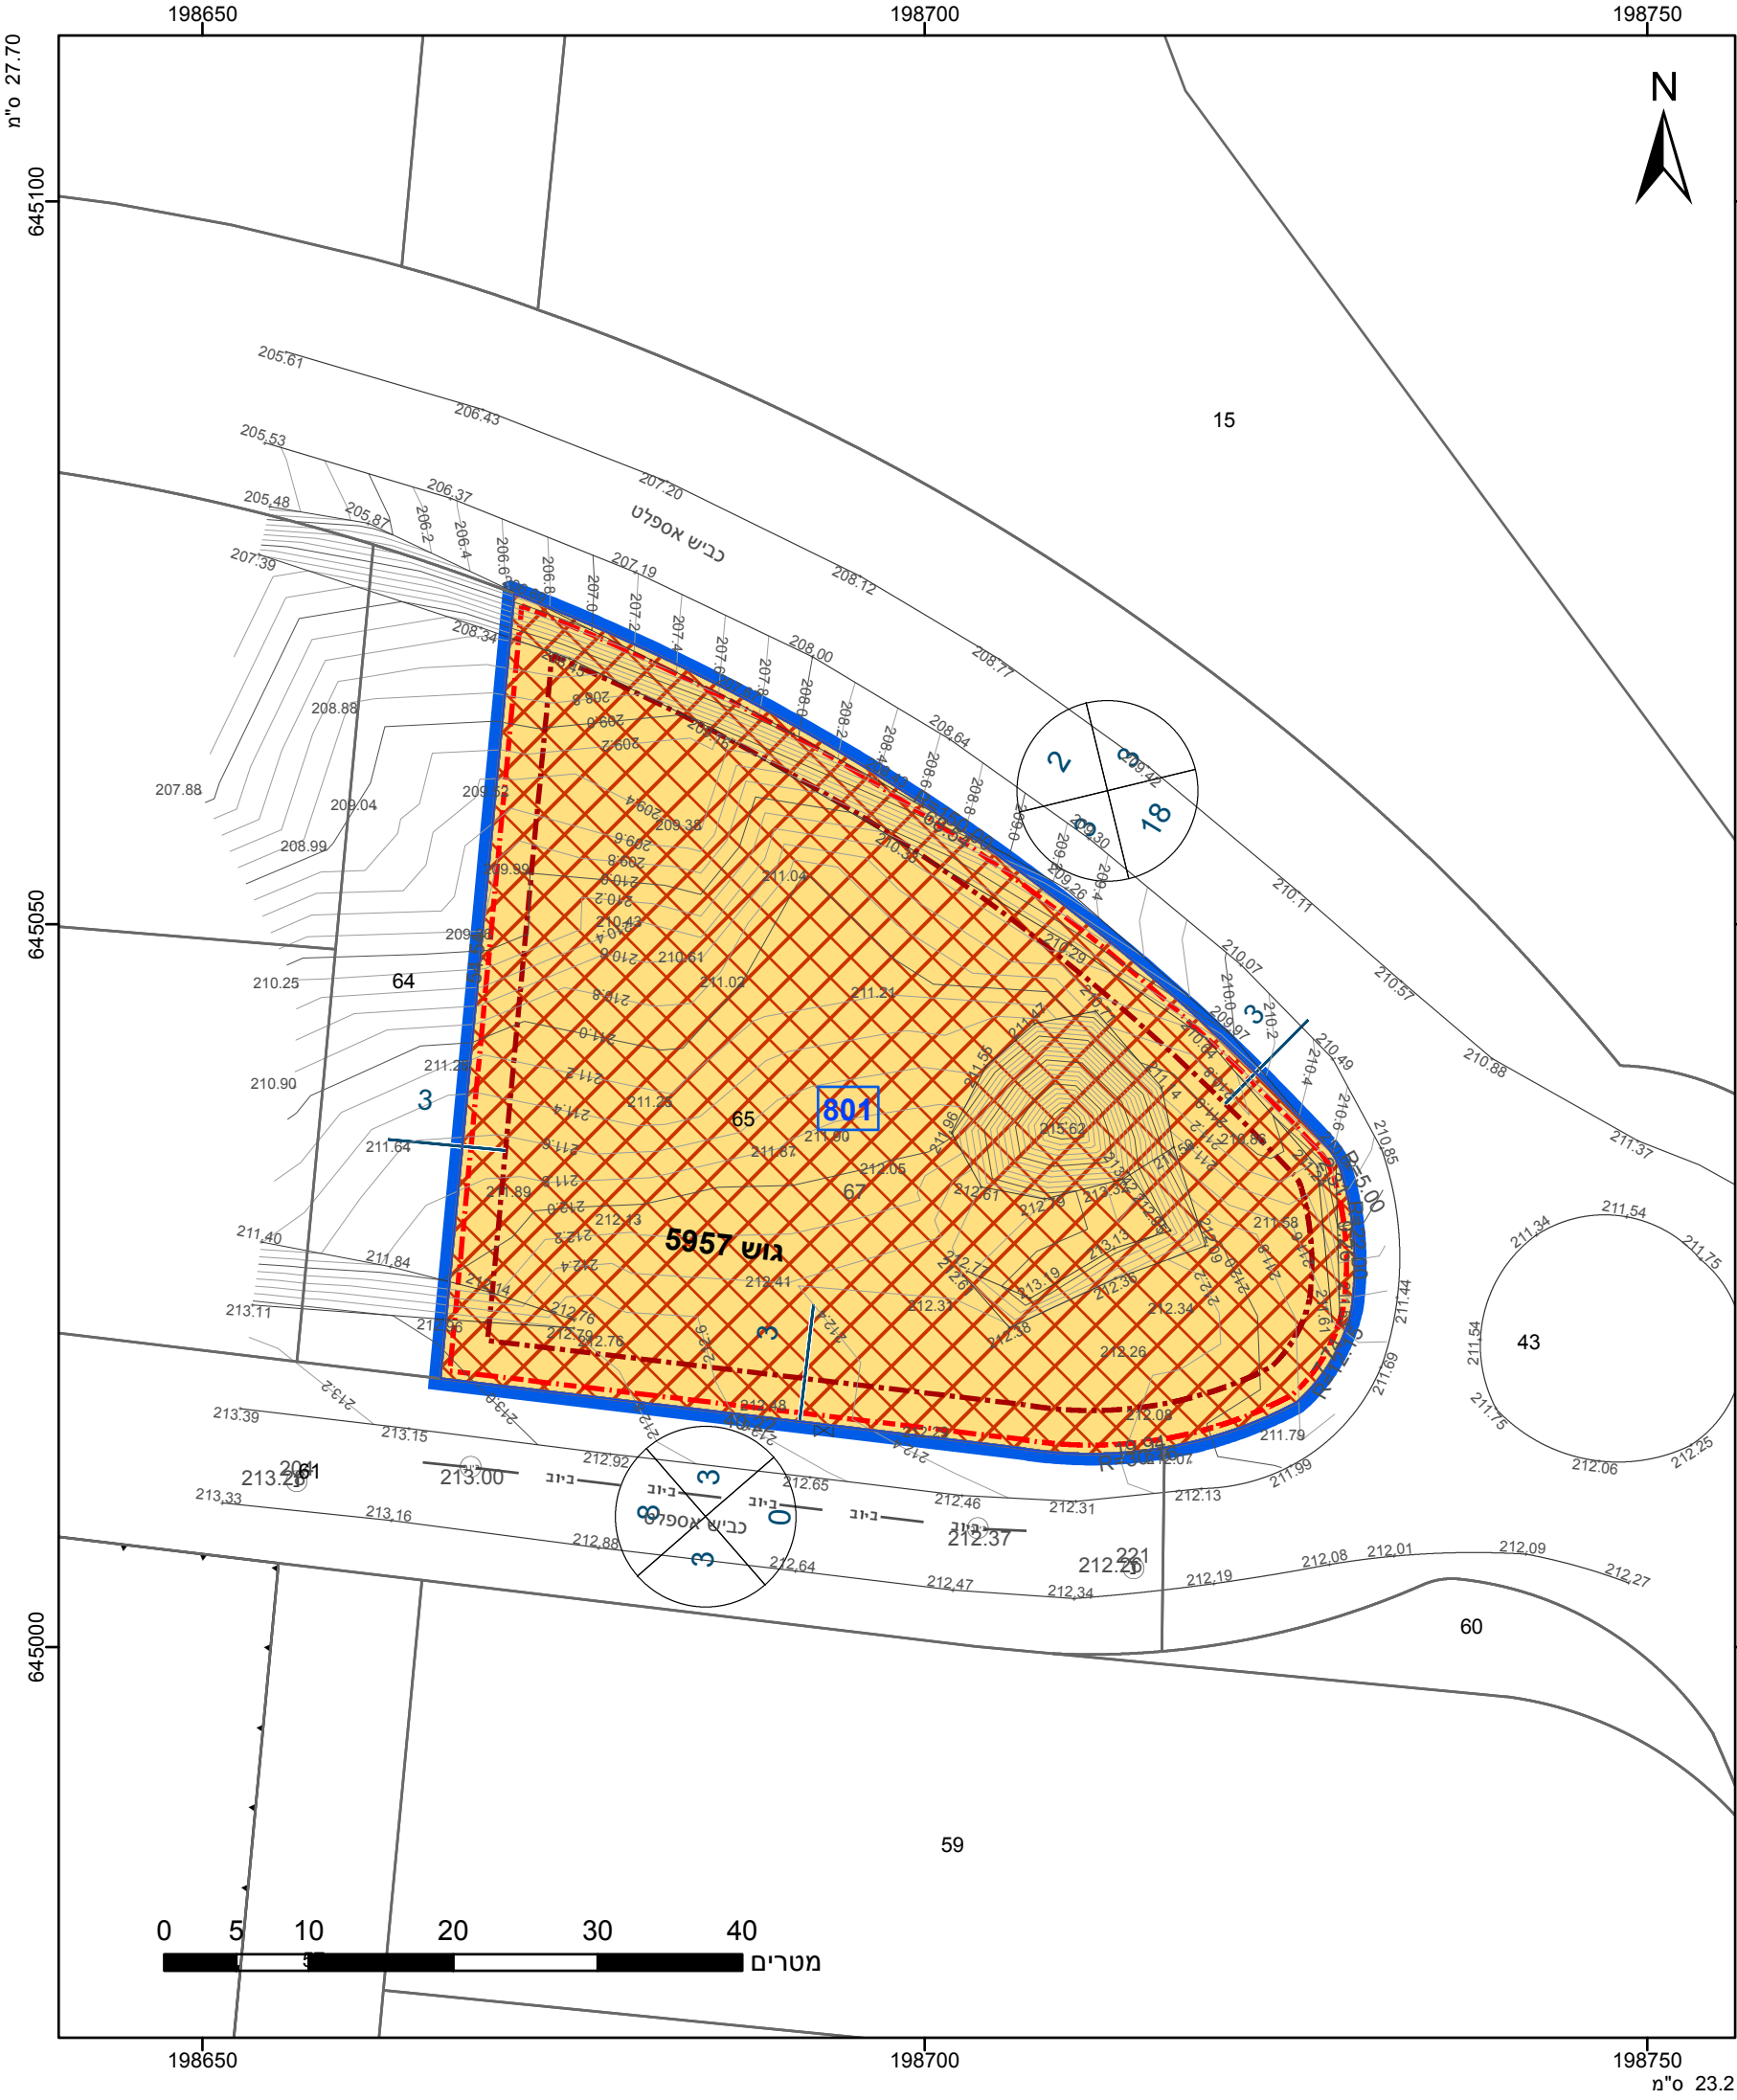

מקרא

גבול התכנית

גוש 1234

גבול גוש ומספרו

5

תא שטח ומספרו

1

מספר הדרך

קווי בנין

רוחב הדרך

דיוור מיוחד

מידות

קו בנין תחתית/תת קרקעי

קו-בנין

תשריט מצב מוצע

גיליון 1 מתוך 1

מחוז	מרכז
מרחב תכנון מקומי	מודיעין-מכבים-רעות
רשות מקומית	מודיעין-מכבים-רעות
ישוב	מודיעין-מכבים-רעות
תכנית בסמכות	מחוזית
איחוד וחלוקה	ללא איחוד וחלוקה
היתרים או הרשאות	תכנית שמכוחה ניתן להוציא היתרים או הרשאות
מונה תדפיס התשריט	6
מועד הפקה	03/03/2022
שטח התכנית	2.495 דונם
קנה מידה	1:500

שמות*

מגיש תכנית

תאגיד: אביסרור משה ובניו

עורך ראשי

אורי גרשון מילוסלבסקי

יזם

תאגיד: אביסרור משה ובניו

אישורים בתכנית מס' 420-0839480

הריני מצהיר בזאת כי המפה הטופוגרפית/המצבית המהווה רקע לתכנית זו, נערכה על ידי ביום 4.02.2019 והיא הוכנה לפי הוראות נוהל מבא"ת ובהתאם להוראות החוק ולתקנות המודדים שבתוקף. דיוק הקו הכחול והקדסטר: מדידה אנליטית מלאה ברמת תצ"ר

ויקטור רוט

שם המודד

588

מספר רישיון

תאריך

חתימה

חוק התכנון והבנייה, התשכ"ה - 1965

תכנית מתאר מקומית

מס' 420-0839480

תוספת שימוש לדיור להשכרה במגרש 801 שכונת נופים

מחוז	מרכז
מרחב תכנון מקומי	מודיעין-מכבים-רעות
רשות מקומית	מודיעין-מכבים-רעות
ישוב	מודיעין-מכבים-רעות
תכנית בסמכות	מחוזית
איחוד וחלוקה	ללא איחוד וחלוקה
היתרים או הרשאות	תכנית שמכוחה ניתן להוציא היתרים או הרשאות
מונה תדפיס התשריט	6
מועד הפקה	03/03/2022
שטח התכנית	2.495 דונם
קנה מידה	1:500

שמות*

מגיש תכנית

תאגיד: אביסרור משה ובניו

עורך ראשי

אורי גרשון מילוסלבסקי

יזם

תאגיד: אביסרור משה ובניו

בעלי ענין בקרקע*

טבלת גושים וחלקות*			
מספר גוש	חלק/ כל הגוש	מספרי חלקות בשלמותן	מספרי חלקות בחלקיותן
5957	חלק	65	

* הרשימה המלאה מפורטת בהוראות התכנית / בהודעה שפורסמה בעיתונות וברשומות

תרשים התמצאות - קנ"מ 1:2500

שנת צילום אוויר: 2019

מספר תכנית: 420-0839480, מספר גירסת תשריט: 6