

נספח מצב מאושר

תכנית מס' 410-0885863

שם התכנית: פתלמק\410\34 - רחי מ"ג 3,5 פ"ת

תכנית מתאר מקומית הכוללת הוראות של תכנית מפורטת

איחוד וחלוקה	סמכות ראשית	אופי התכנית
איחוד ולא חלוקה בחסמת כל הבעלים	ועדה מקומית	תכנית שניתן מכוחה להוציא היתרים

מחזור: מרכז
מרחב תכנון מקומי: פתח תקווה
ישוב: פתח תקווה

שטח התכנית: 1.084 ד'
ק.מ. 1:250

גרשים וחלקות בתכנית:

גוש	סוג הגוש	חלקות בשלמותן	חלקי חלקות	מגרשים
6373	מוסדר	304,305	-	-

אשור/חתימות מוסדות התכנון:

שמות:

שם: דורון גולדושר	עורך התכנית
כתובת: רח' יצחק בן-צבי 10, פתח תקווה	
טלפון: 03-9327029	דוא"ל: office@goldarch.co.il
פקס: 03-9327124	




- גבול תחנית
- 9543 גבול גוש ומספרו
- 32 גבול חלקה ומספרה
- גבול תא שטח ומספרו
- מגורים ב' (א)
- מגורים ג'
- דרך מצענת
- דרך מאושרת
- מעבר להלכי רגל
- קו בנין
- 10
5
5
17 מספר הדרך
- 5
5 קו בנין
- 17 רחוב הדרך

מקרא מצב מאושר:
(א) יעד שטח לפי סמאל



תרשים סביבה קרובה - 1:250

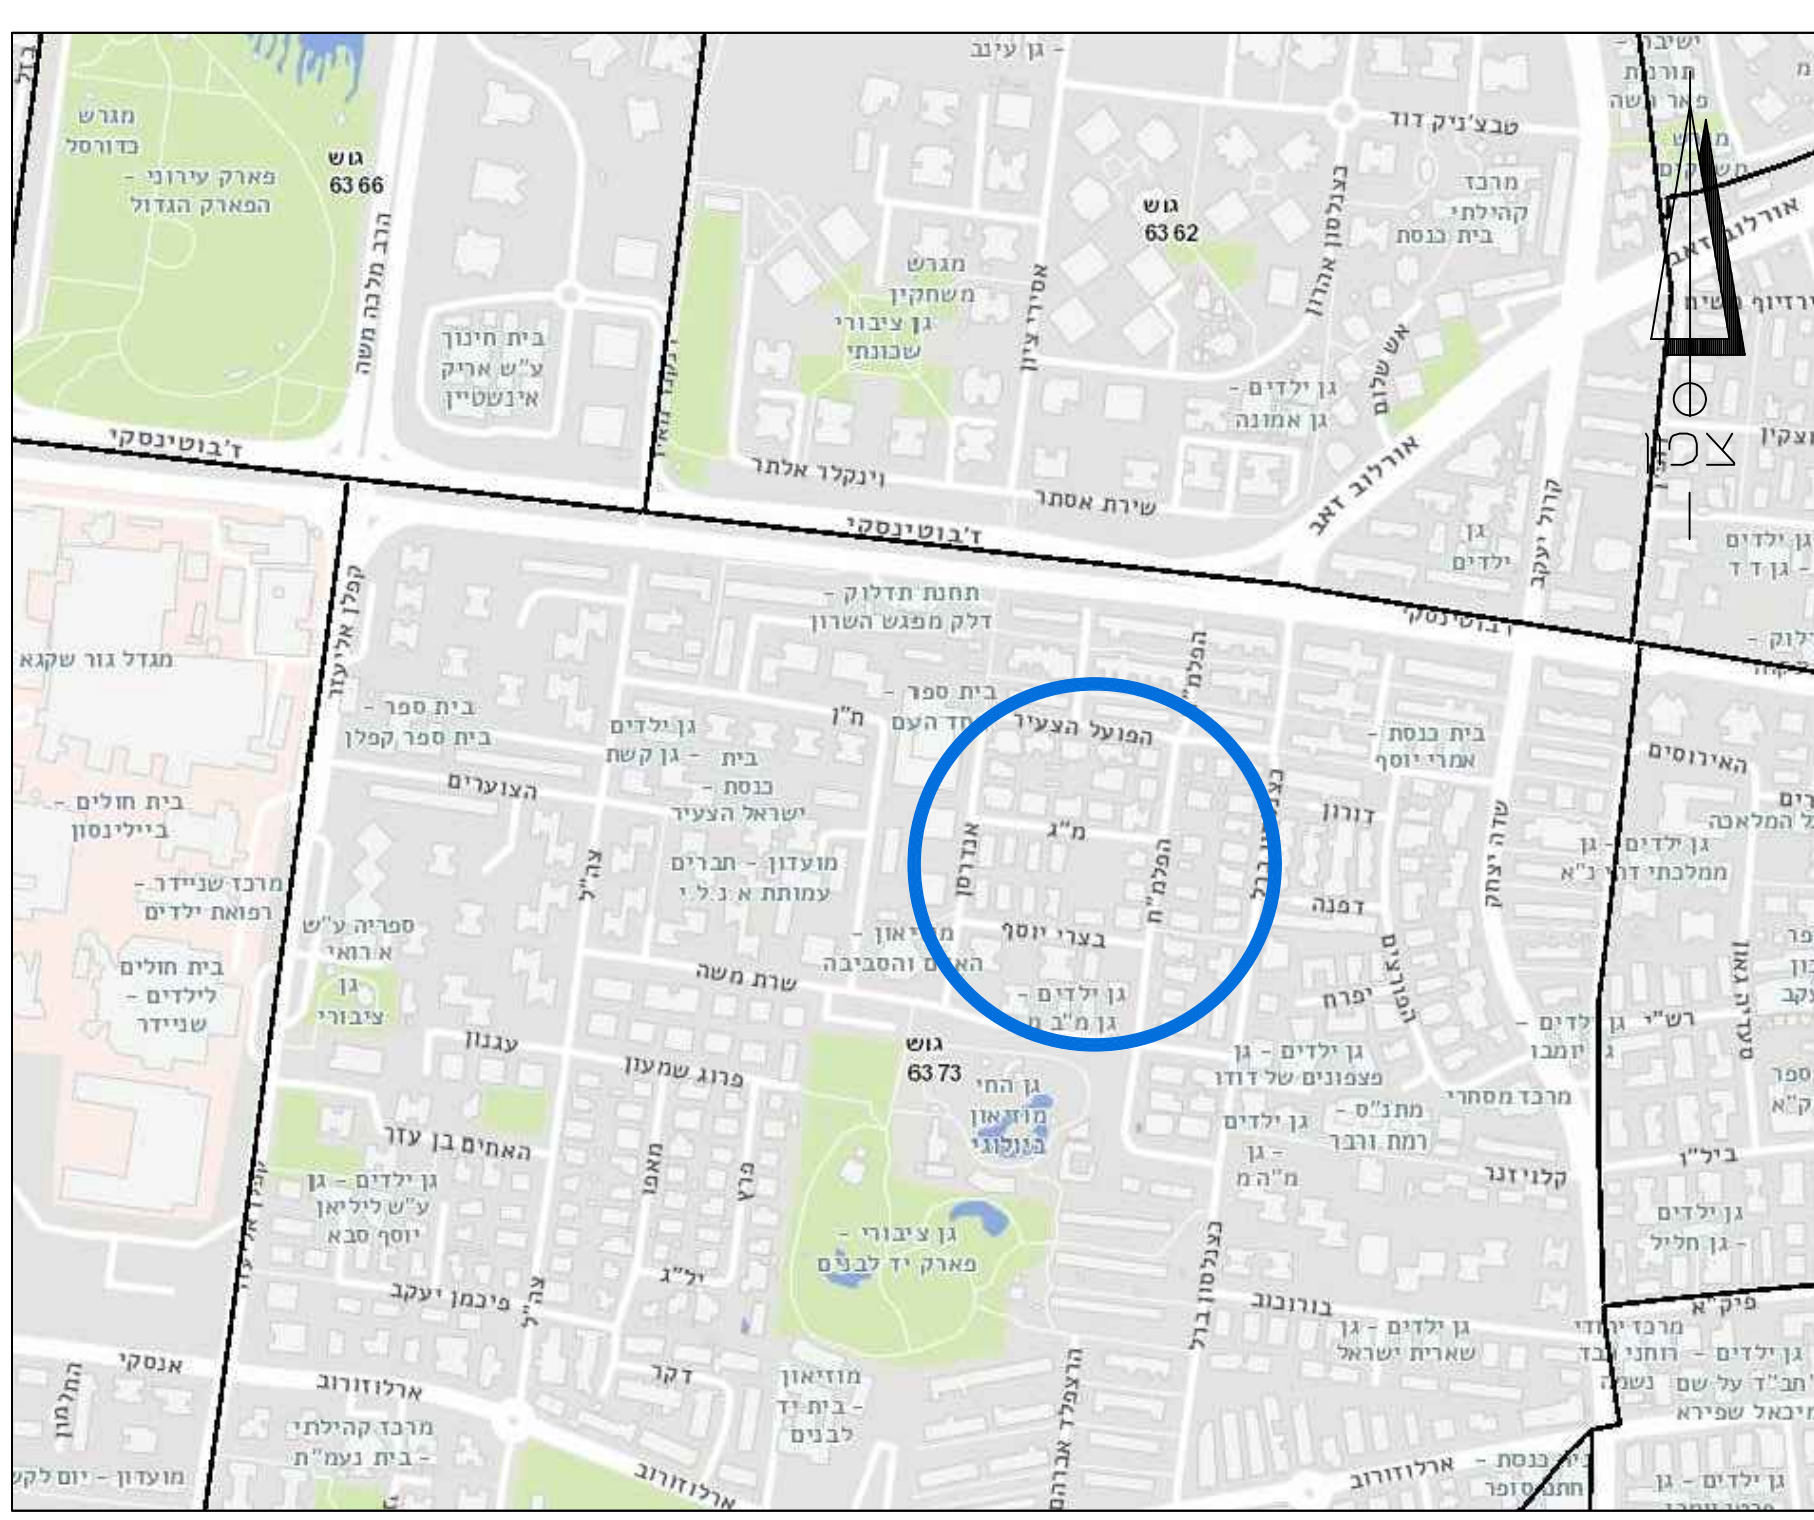

תרשים סביבה כללי - 1:5,000

מצב מאושר - 1:250