

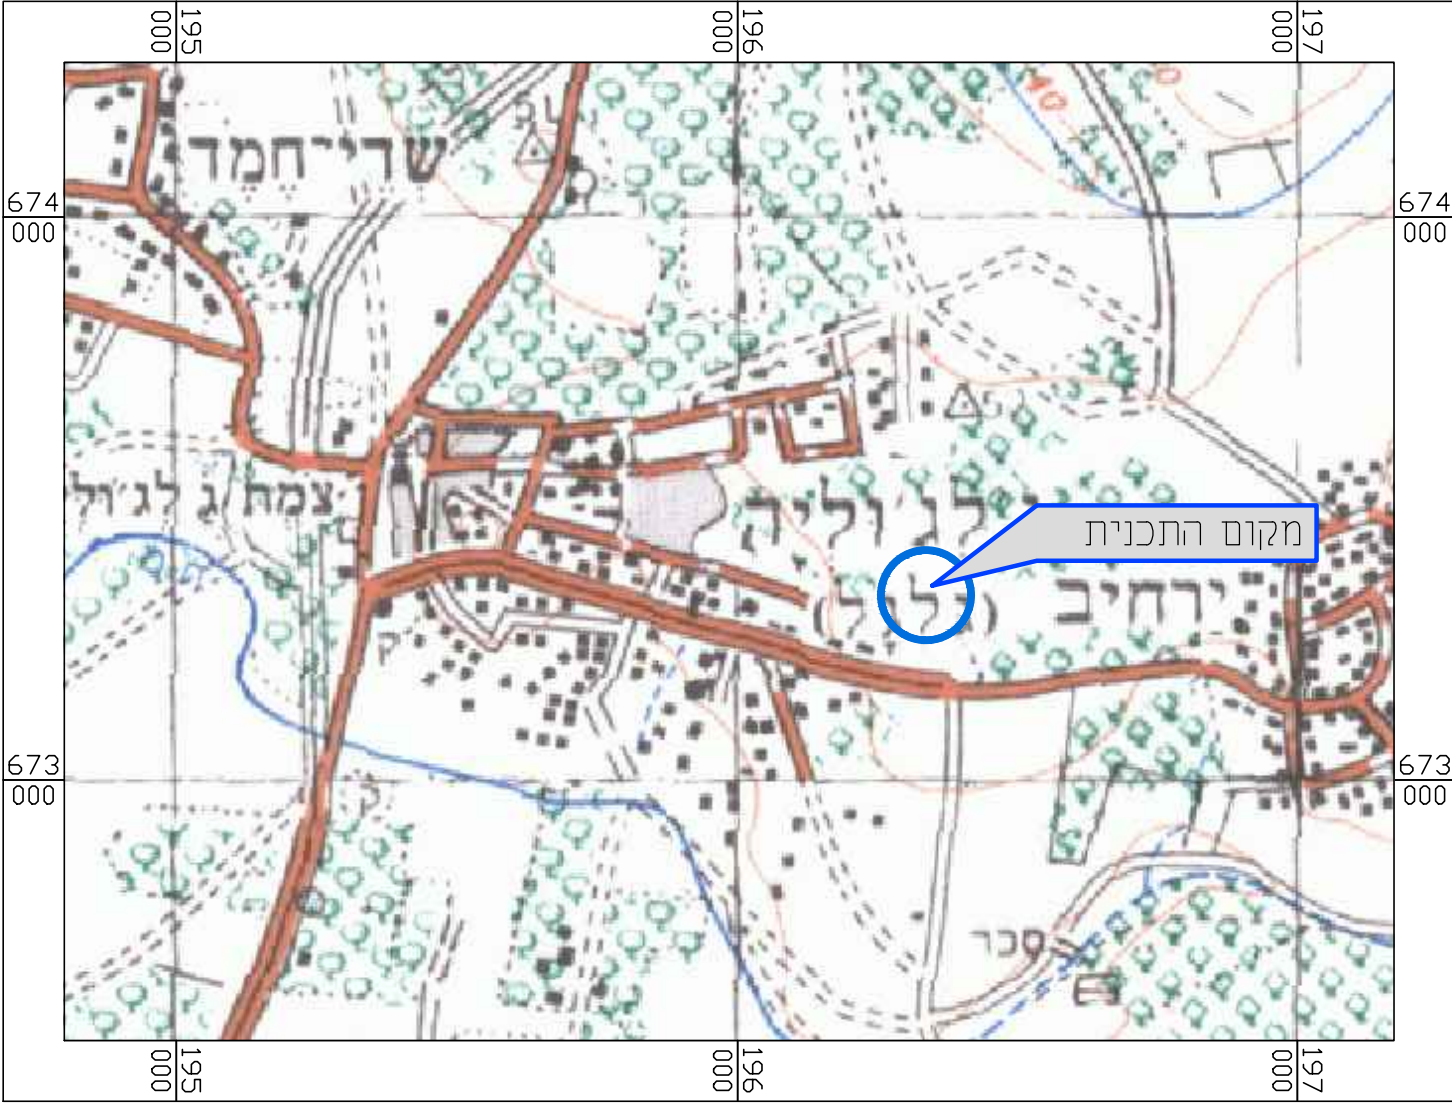
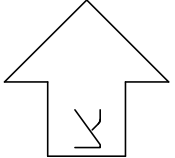


מקרא מצב מאושר

- אזור מגורים ג'
- דרך מאושרת
- שטח בניני ציבור
- גבול תכנית
- קו בניין מתכנית 18/ק
- מספר מגרש
- מספר הדרך
- רוחב הדרך

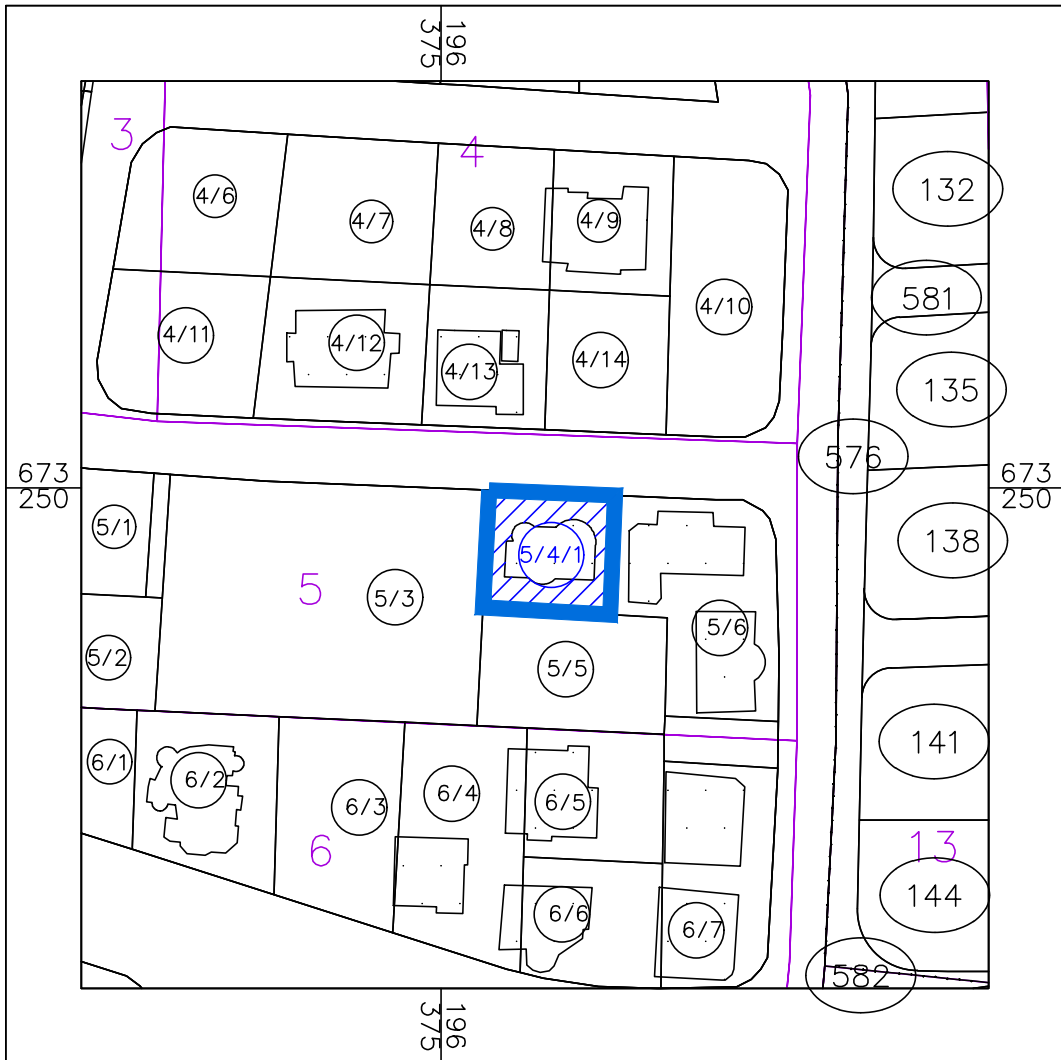


תרשים התמצאות כללית
קנ"מ 1 : 25,000

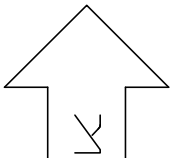

תרשים לסביבה הקרובה
קנ"מ 1 : 1250

חוק התכנון והבנייה, התשכ"ה - 1965			
תכנית מפורטת			
מס' 451-0978585			
שינוי הוראות בניה			
תשריט מצב מאושר			
גליון 1 מתוך 1	מחזור		
המרכז	מרחב תכנון מקומי		
קסם	רשות מקומית		
מ.מ. גילגוליה	ישוב		
גילגוליה	תאריך		
06/05/2021	שם הנספח		
קנ"מ	מצב מאושר		
1 : 250	תרשים סביבה		
1 : 2500	תרשים נוסף		
-	תרשים נוסף		
-	תמונה נוספת		
-	חותמות מוסד תכנון:		
גושים וחלקות בתכנית:			
נוש	סוג הנוש	חלקות בשלמותן	חלקי חלקות
7506	מוסדר	---	5
שמות וחותמות:			
עורך התוכנית	שם: ראבי עלא	חותמה:	
	תאריך:	שם התאריך	

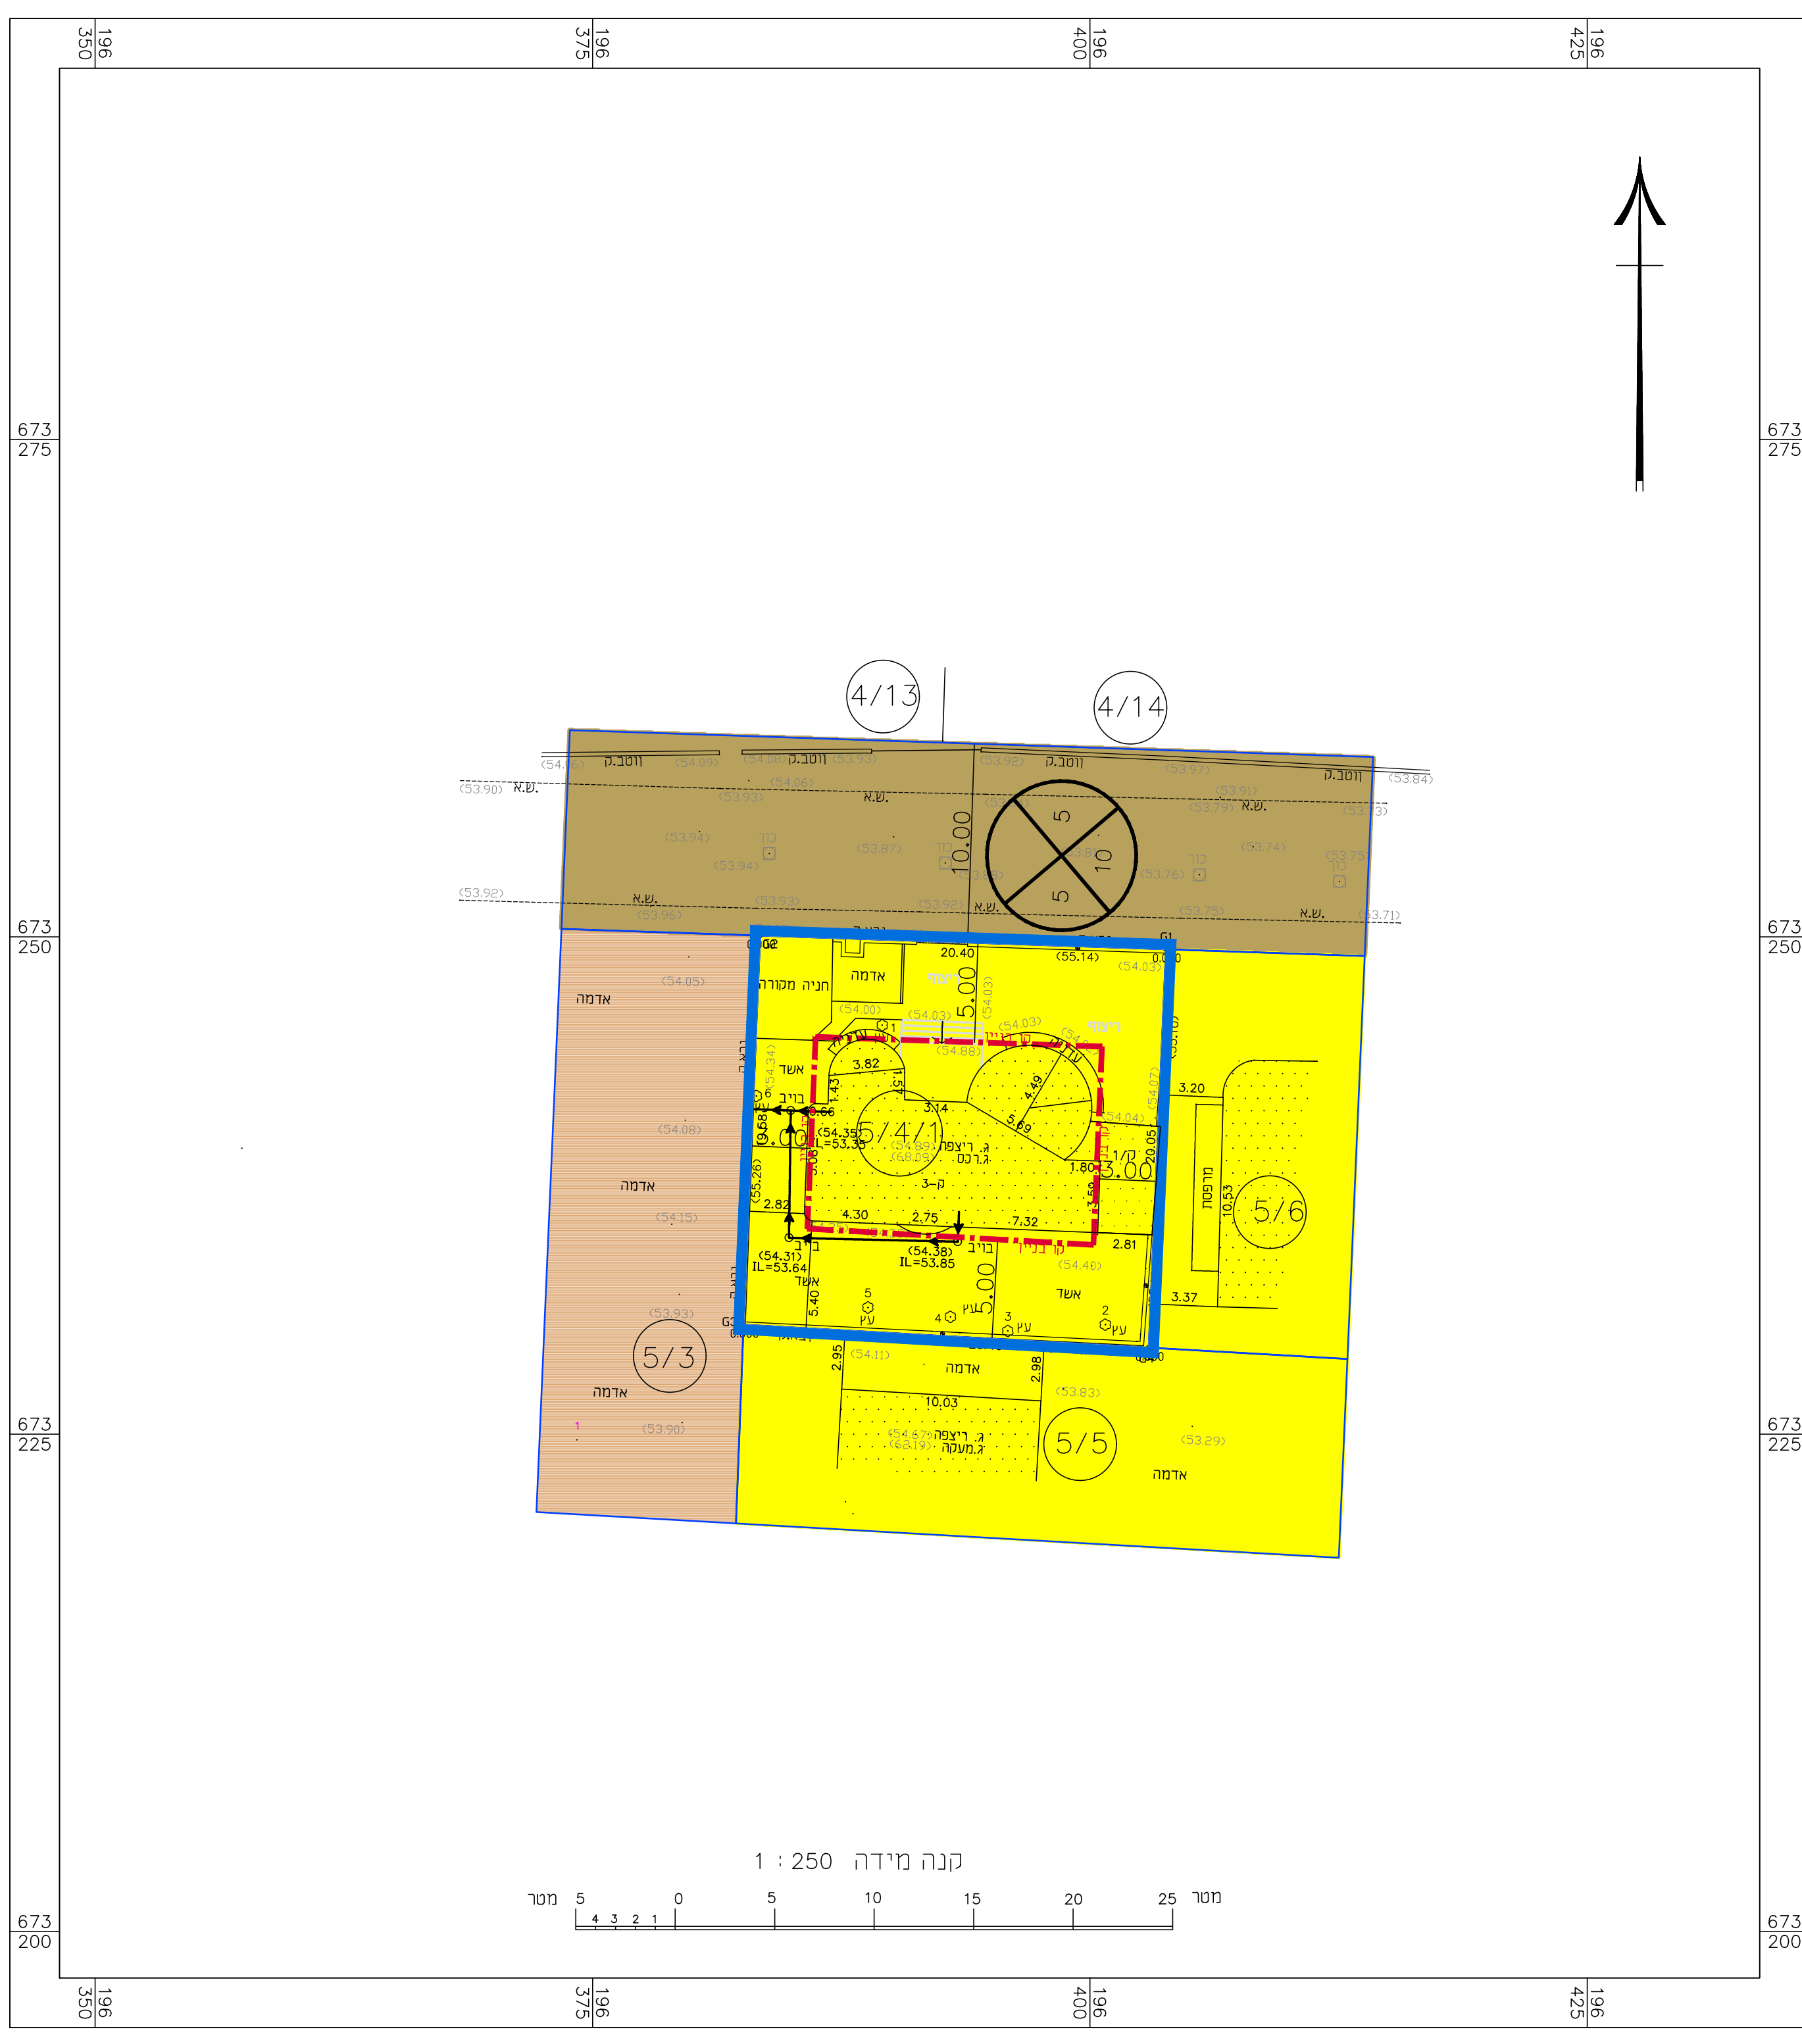

מצב מאושר
לפי תכנית 18/ק

קנ"מ 1 : 250