



הועדה המחוזית החליטה ביום:
 09/11/2020
 להפקיד את התכנית
 11/07/2021
 תאריך

אישור תכנית מס' 451-0756213
 התכנית מאשרת מכוח סעיף 08 ו 10 לחוק
 ביום 16/10/2021
 התכנית לא נקבעה טעות אישור שר

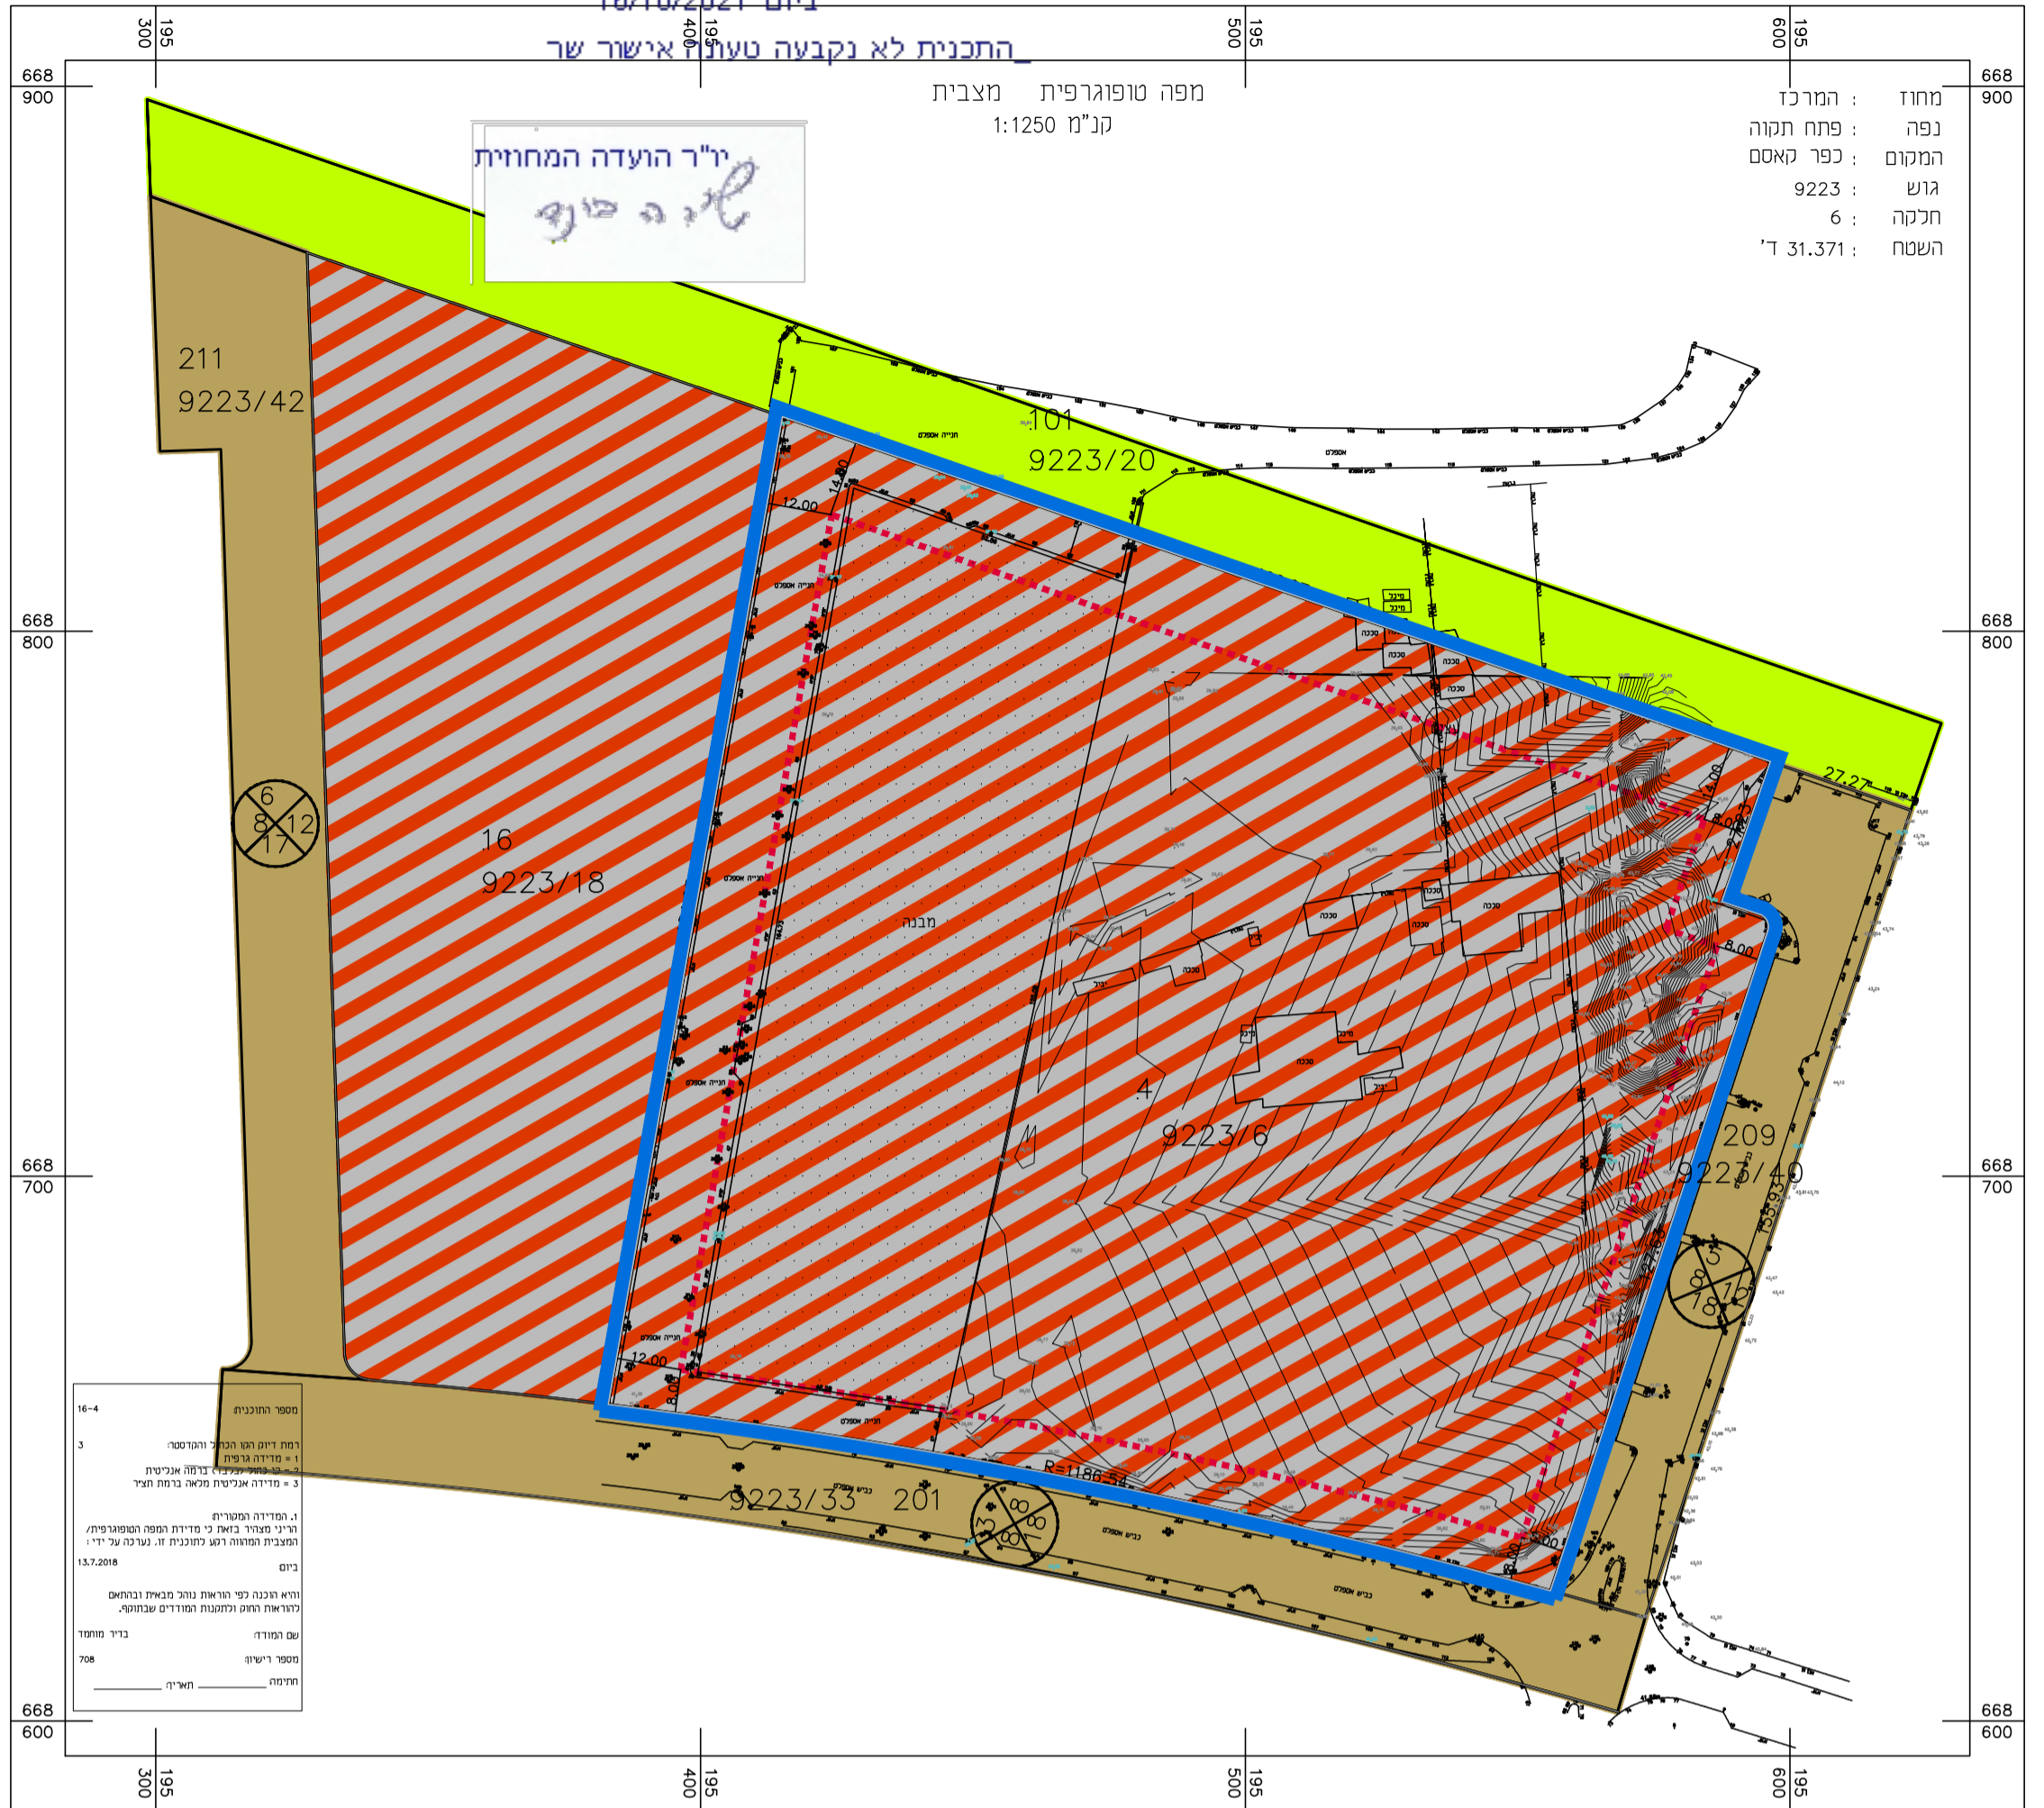


מצב מאושר קנ"מ 1 : 1000
 לפי תכנית ק/3414

- ### מקרא מצב מאושר
- אזור למרזים לוגיסטיים
 - דרך מאושרת
 - שטח ציבורי פתוח
 - גבול תכנית
 - קו בניין מתכנית ק/3414
 - מספר מגרש
 - מספר הדרך
 - קו בניין
 - רוחב הדרך

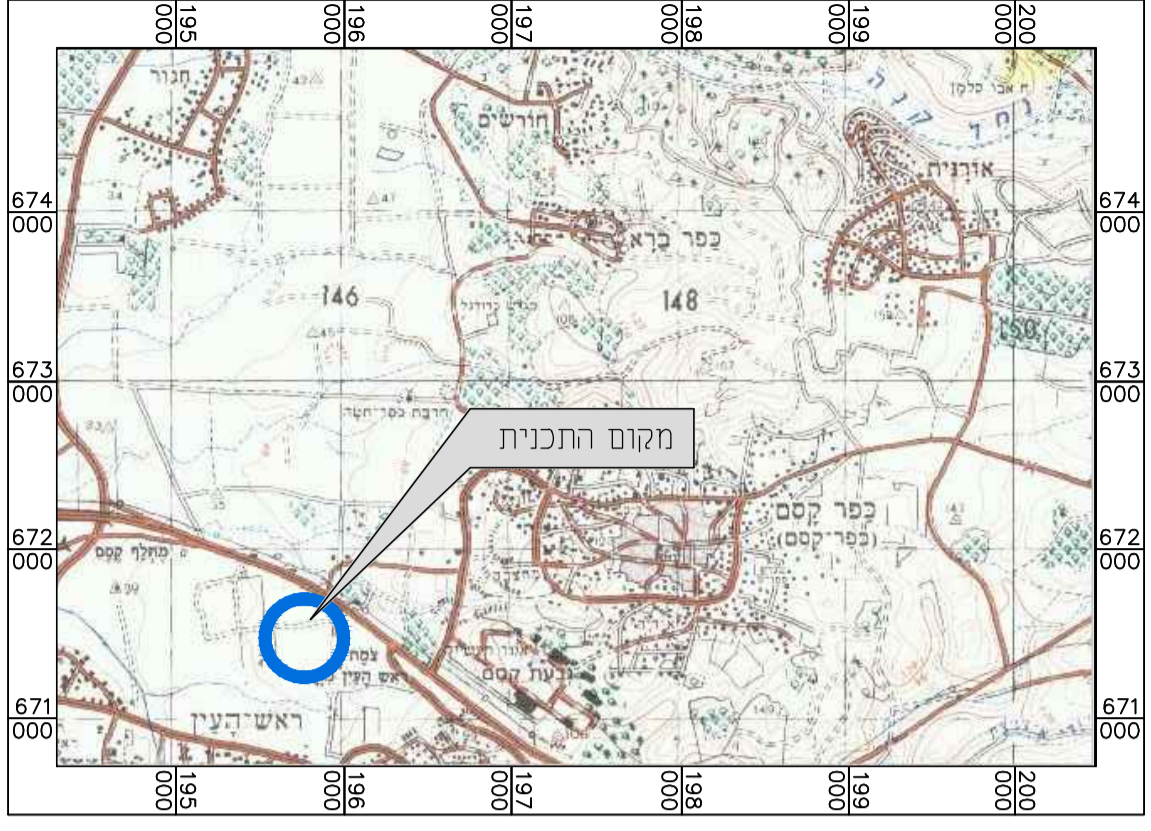

תרשים להתמצאות כללית קנ"מ 1 : 25000

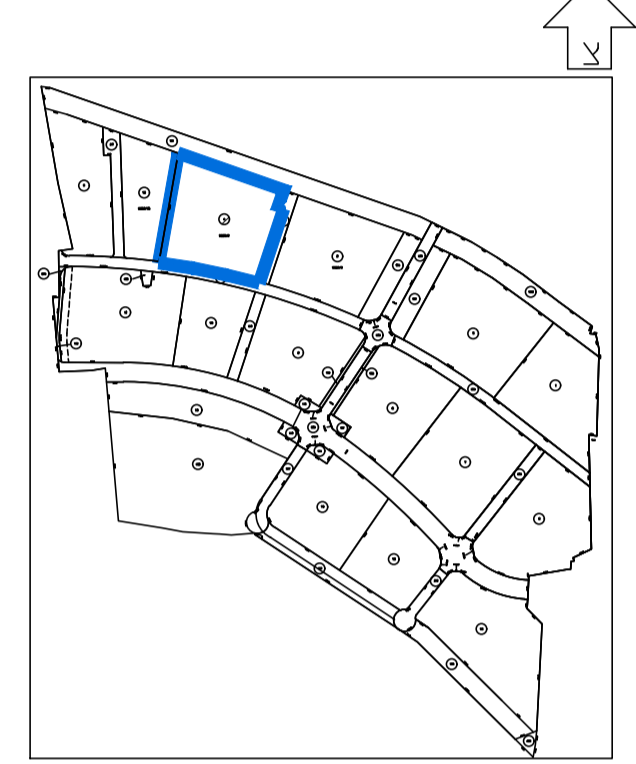

תרשים לסביבה הקרובה קנ"מ 1 : 10000

הערות:
 1. תכנית לפי ק/3414.
 2. גבולות ושטח המגרש נלקחו מתכנית קשירה לרשות מס' 174/07.

חוק התכנון והבנייה, התשכ"ה - 1965
תכנית מפורטת

מס' 451-0756213

מגרש 4 לפי תכנית ק\3414 - אזור תעשייה לוגיסטי

תשריט מצב מאושר גליון 1 מתוך 1

מחוז	המרכז
מרחב תכנון מקומי	קסם
רשות מקומית	עיריית כפר קאסם
ישוב	כפר קאסם
תאריך	01/06/2021

שם הנספח	קנ"מ
מצב מאושר	1 : 1000
תרשים סביבה	1 : 10000
התמצאות כללית	1 : 25000
תרשים נוסף	-
תמונה נוספת	-

חותמות מוסד תכנון:

גרשים וחלקות בתכנית:

גוש	סוג הגוש	חלקות בשלמותן	חלקי חלקות
9223	מוסדר	6	--
--	--	--	--

שמות וחותמות:

עורך התוכנית	שם: עיסא מוסטפא	חתימה:
	תאריך:	שם התאריך