
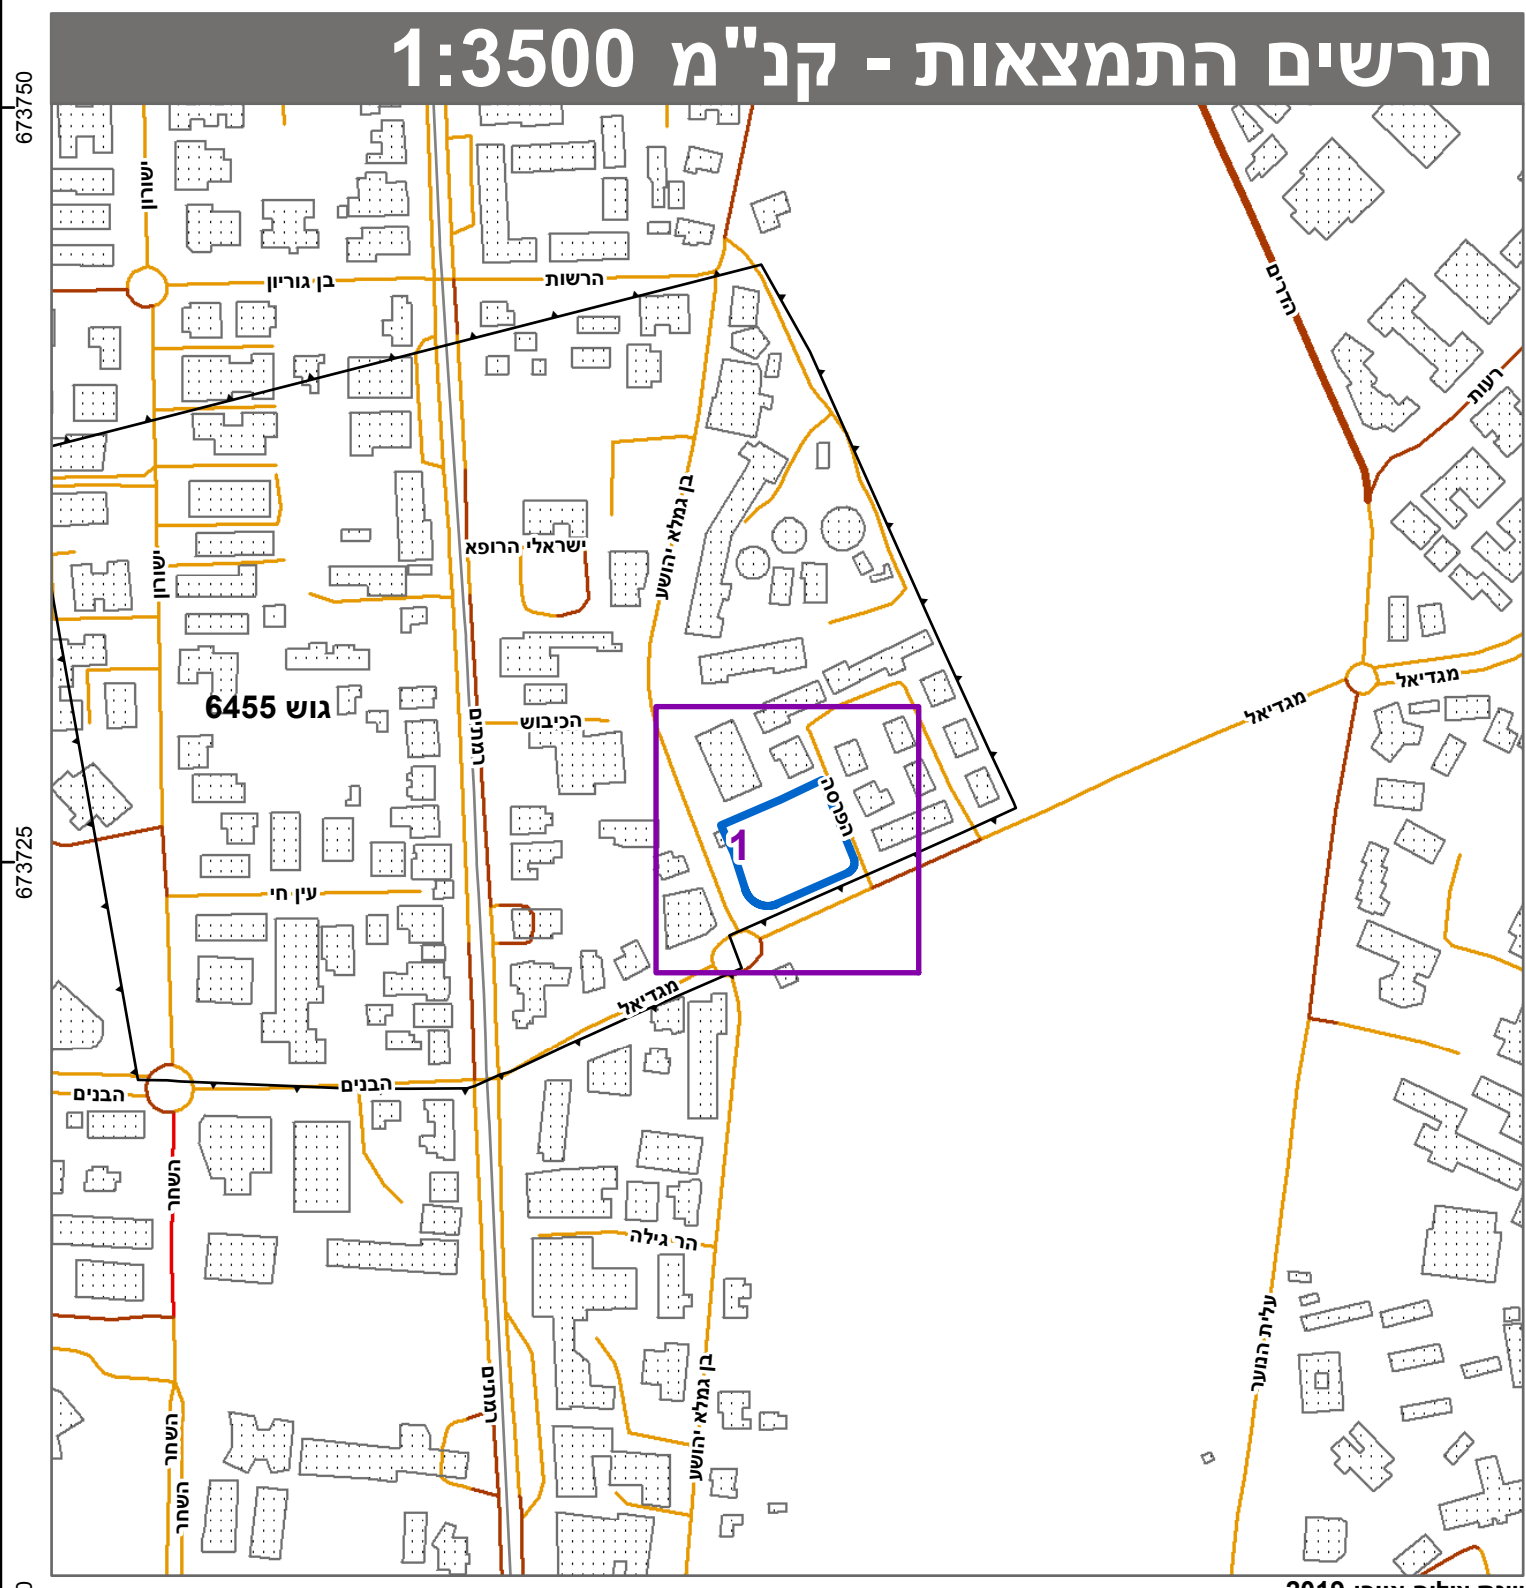


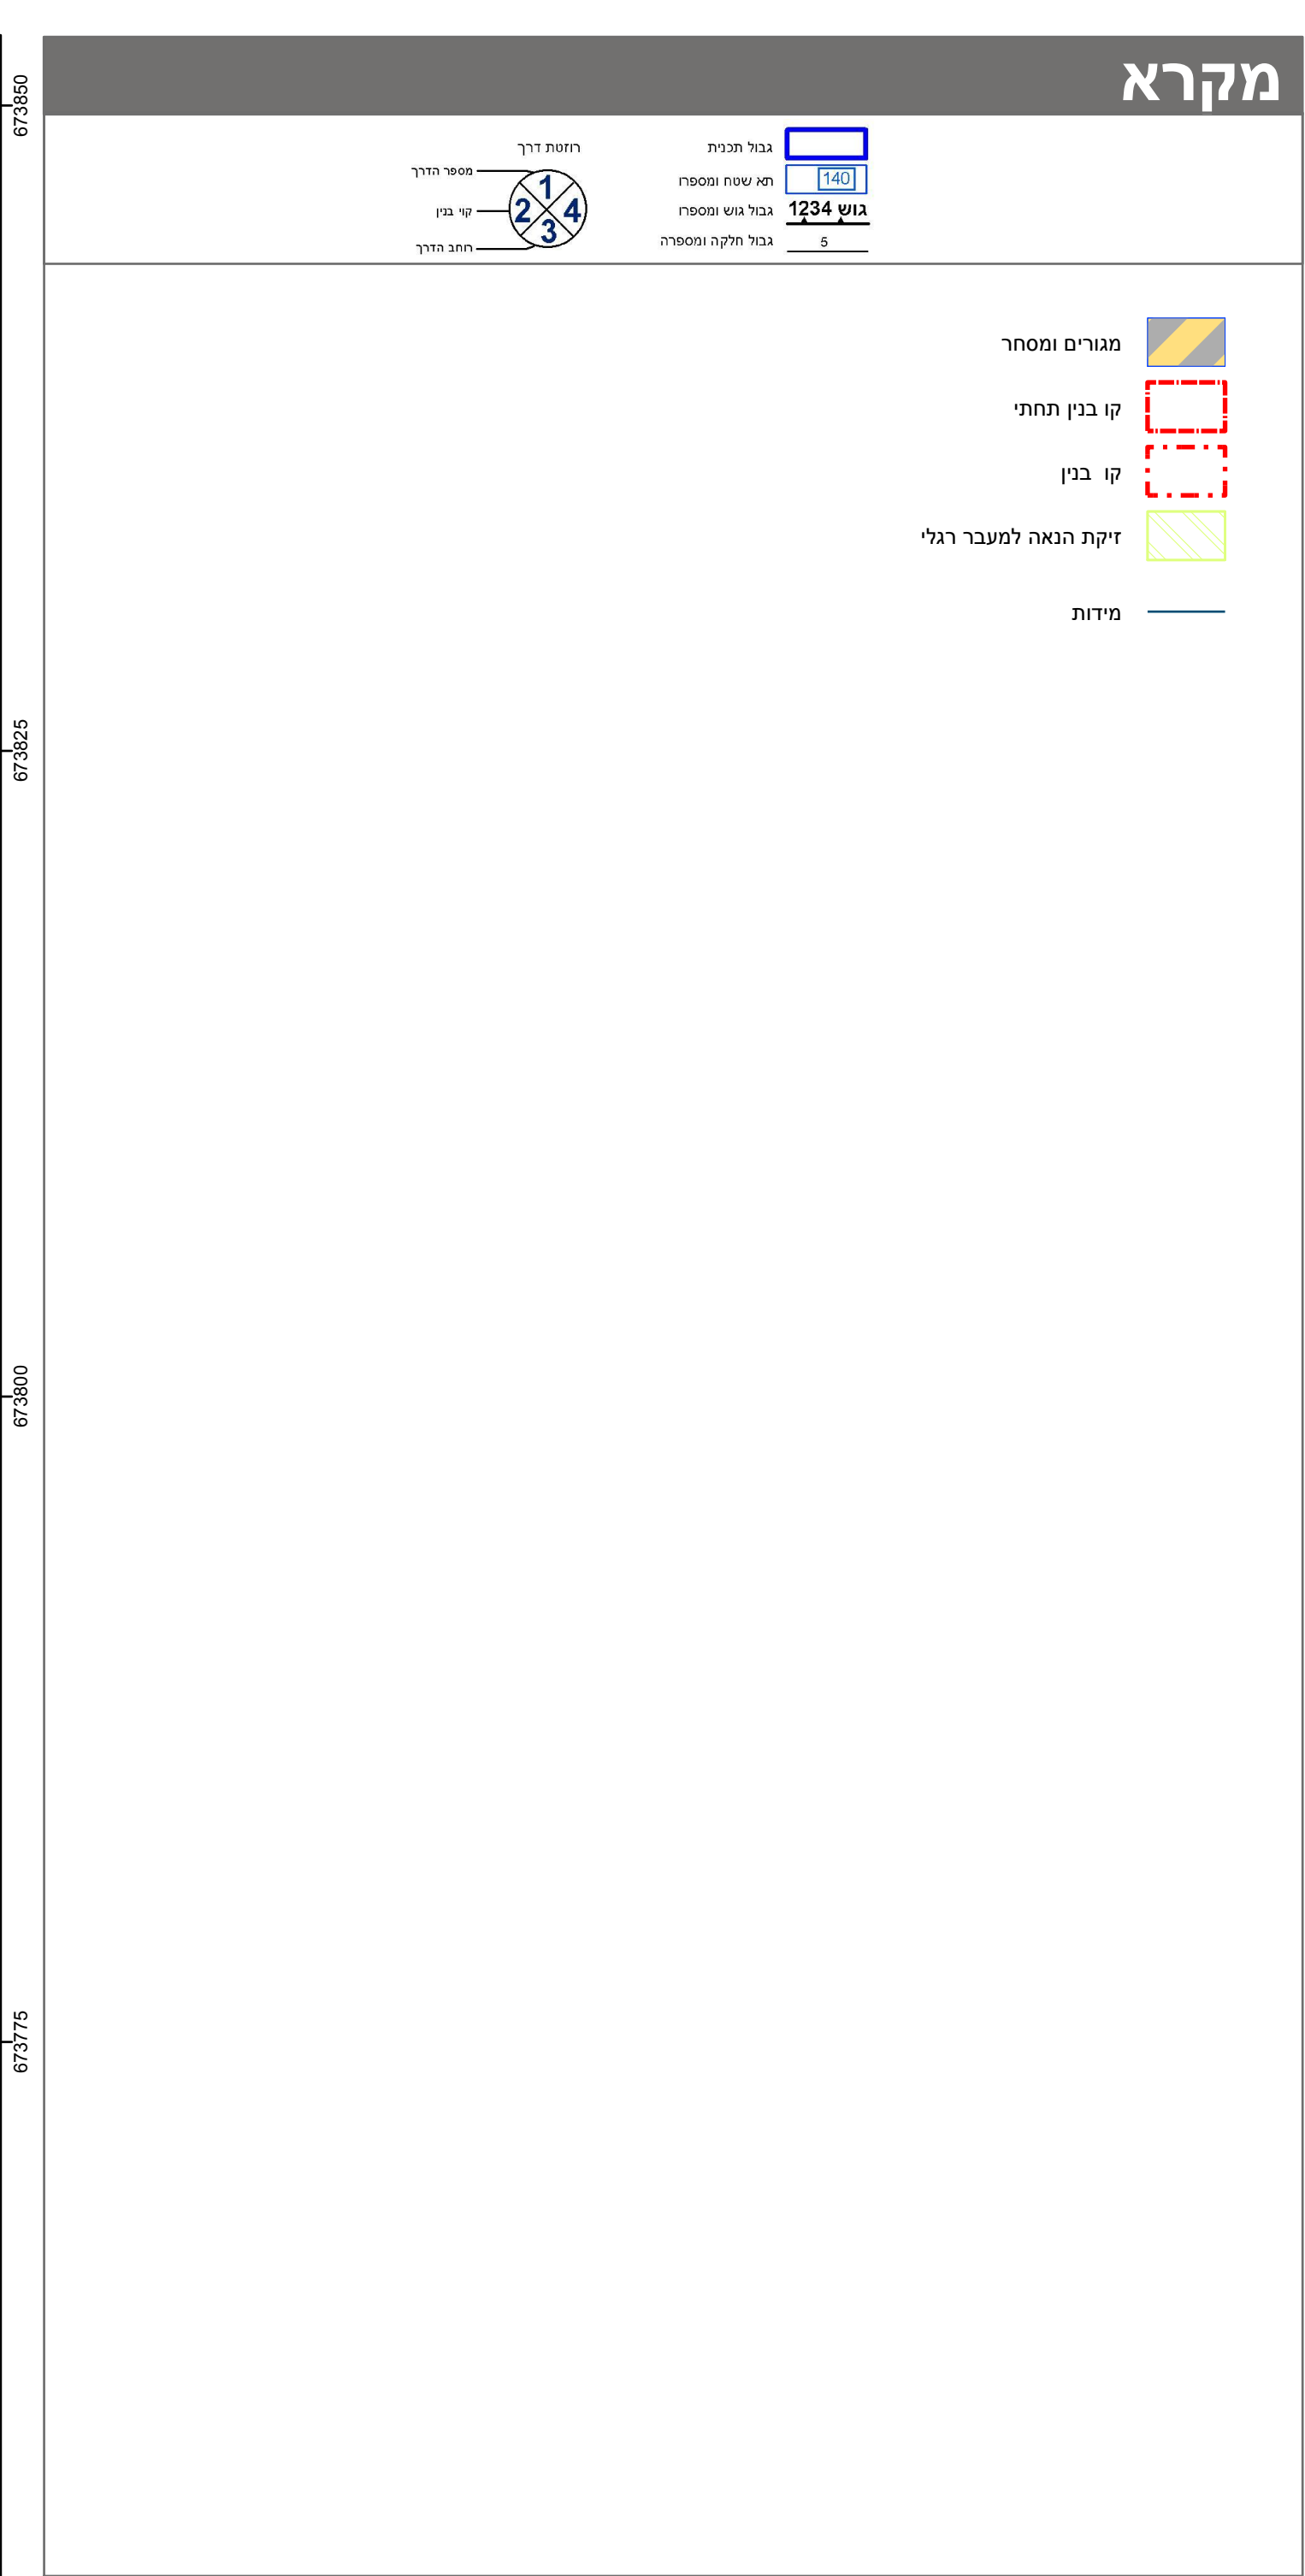

חוק התכנון והבנייה, התשכ"ה - 1965
תכנית מפורטת

מס' 423-0787978
בן גמלא 22 הוד השרון -
הר/מק/1000/70/19

תשריט מצב מוצע		גיליון 1 מתוך 1	
מחוז	מרכז	הוד השרון	הוד השרון
מרחב תכנון מקומי	הוד השרון	הוד השרון	הוד השרון
רשות מקומית	הוד השרון	הוד השרון	הוד השרון
ישוב	הוד השרון	הוד השרון	הוד השרון
תכנית בסמכות	מקומית	ללא איחוד וחלוקה	תכנית שמכוחה ניתן להוציא היתרים או הרשאות
איחוד וחלוקה	מקומית	ללא איחוד וחלוקה	תכנית שמכוחה ניתן להוציא היתרים או הרשאות
היתרים או הרשאות	מקומית	ללא איחוד וחלוקה	תכנית שמכוחה ניתן להוציא היתרים או הרשאות
מונה תדפיס התשריט	12	27/02/2022	14:17
מועד הפקה	27/02/2022	14:17	14:17
שטח התכנית	2.249 דונם	קנה מידה	1:250

אישורים בתכנית מס' 423-0787978

שמות*	
מגיש התכנית	תאגיד: קמע איגוד מקרקעין בע"מ
מגיש התכנית	תאגיד: ש. מיכלסון בע"מ
עורך ראשי	ענת בלומנטל תאגיד: בלומנטל דורסלר אדריכלים
יזם	תאגיד: קמע איגוד מקרקעין בע"מ
יזם	תאגיד: ש. מיכלסון בע"מ

בעלי עניין בקרקע*	
בעלים	תאגיד: ברוש השקעות ובנין בשרון בע"מ
בעלים	תאגיד: מיאף איגוד מקרקעין בע"מ
בעלים	תאגיד: ק. מינץ חברה קבלנית לבניה בע"מ
בעלים	תאגיד: קמע איגוד מקרקעין בע"מ
בעלים	תאגיד: רפק אנוד מקרקעין בע"מ
בעלים	תאגיד: ש. מיכלסון בע"מ

טבלת גושים וחלקות*	
מספר גוש	מספרי חלקות בשלמותן
6455	1119

* הרשימה המלאה מפורטת בהוראות התכנית / בהודעה שפורסמה בעיתונות וברשומות
הריני מצהיר בזאת כי המפה הטופוגרפית/המצבית המהווה רקע לתכנית זו, נערכה על ידי ביום 05.10.2020 והיא הוכנה לפי הוראות נוהל מבא"ת ובהתאם להוראות החוק ולתקנות המודדים שבתוקף.
דיוק הקו הכחול והקדסטר: קו כחול (בלבד) ברמה אנליטית
חוסאם מצארווה 894
שם המודד מספר רשיון חתימה תאריך