
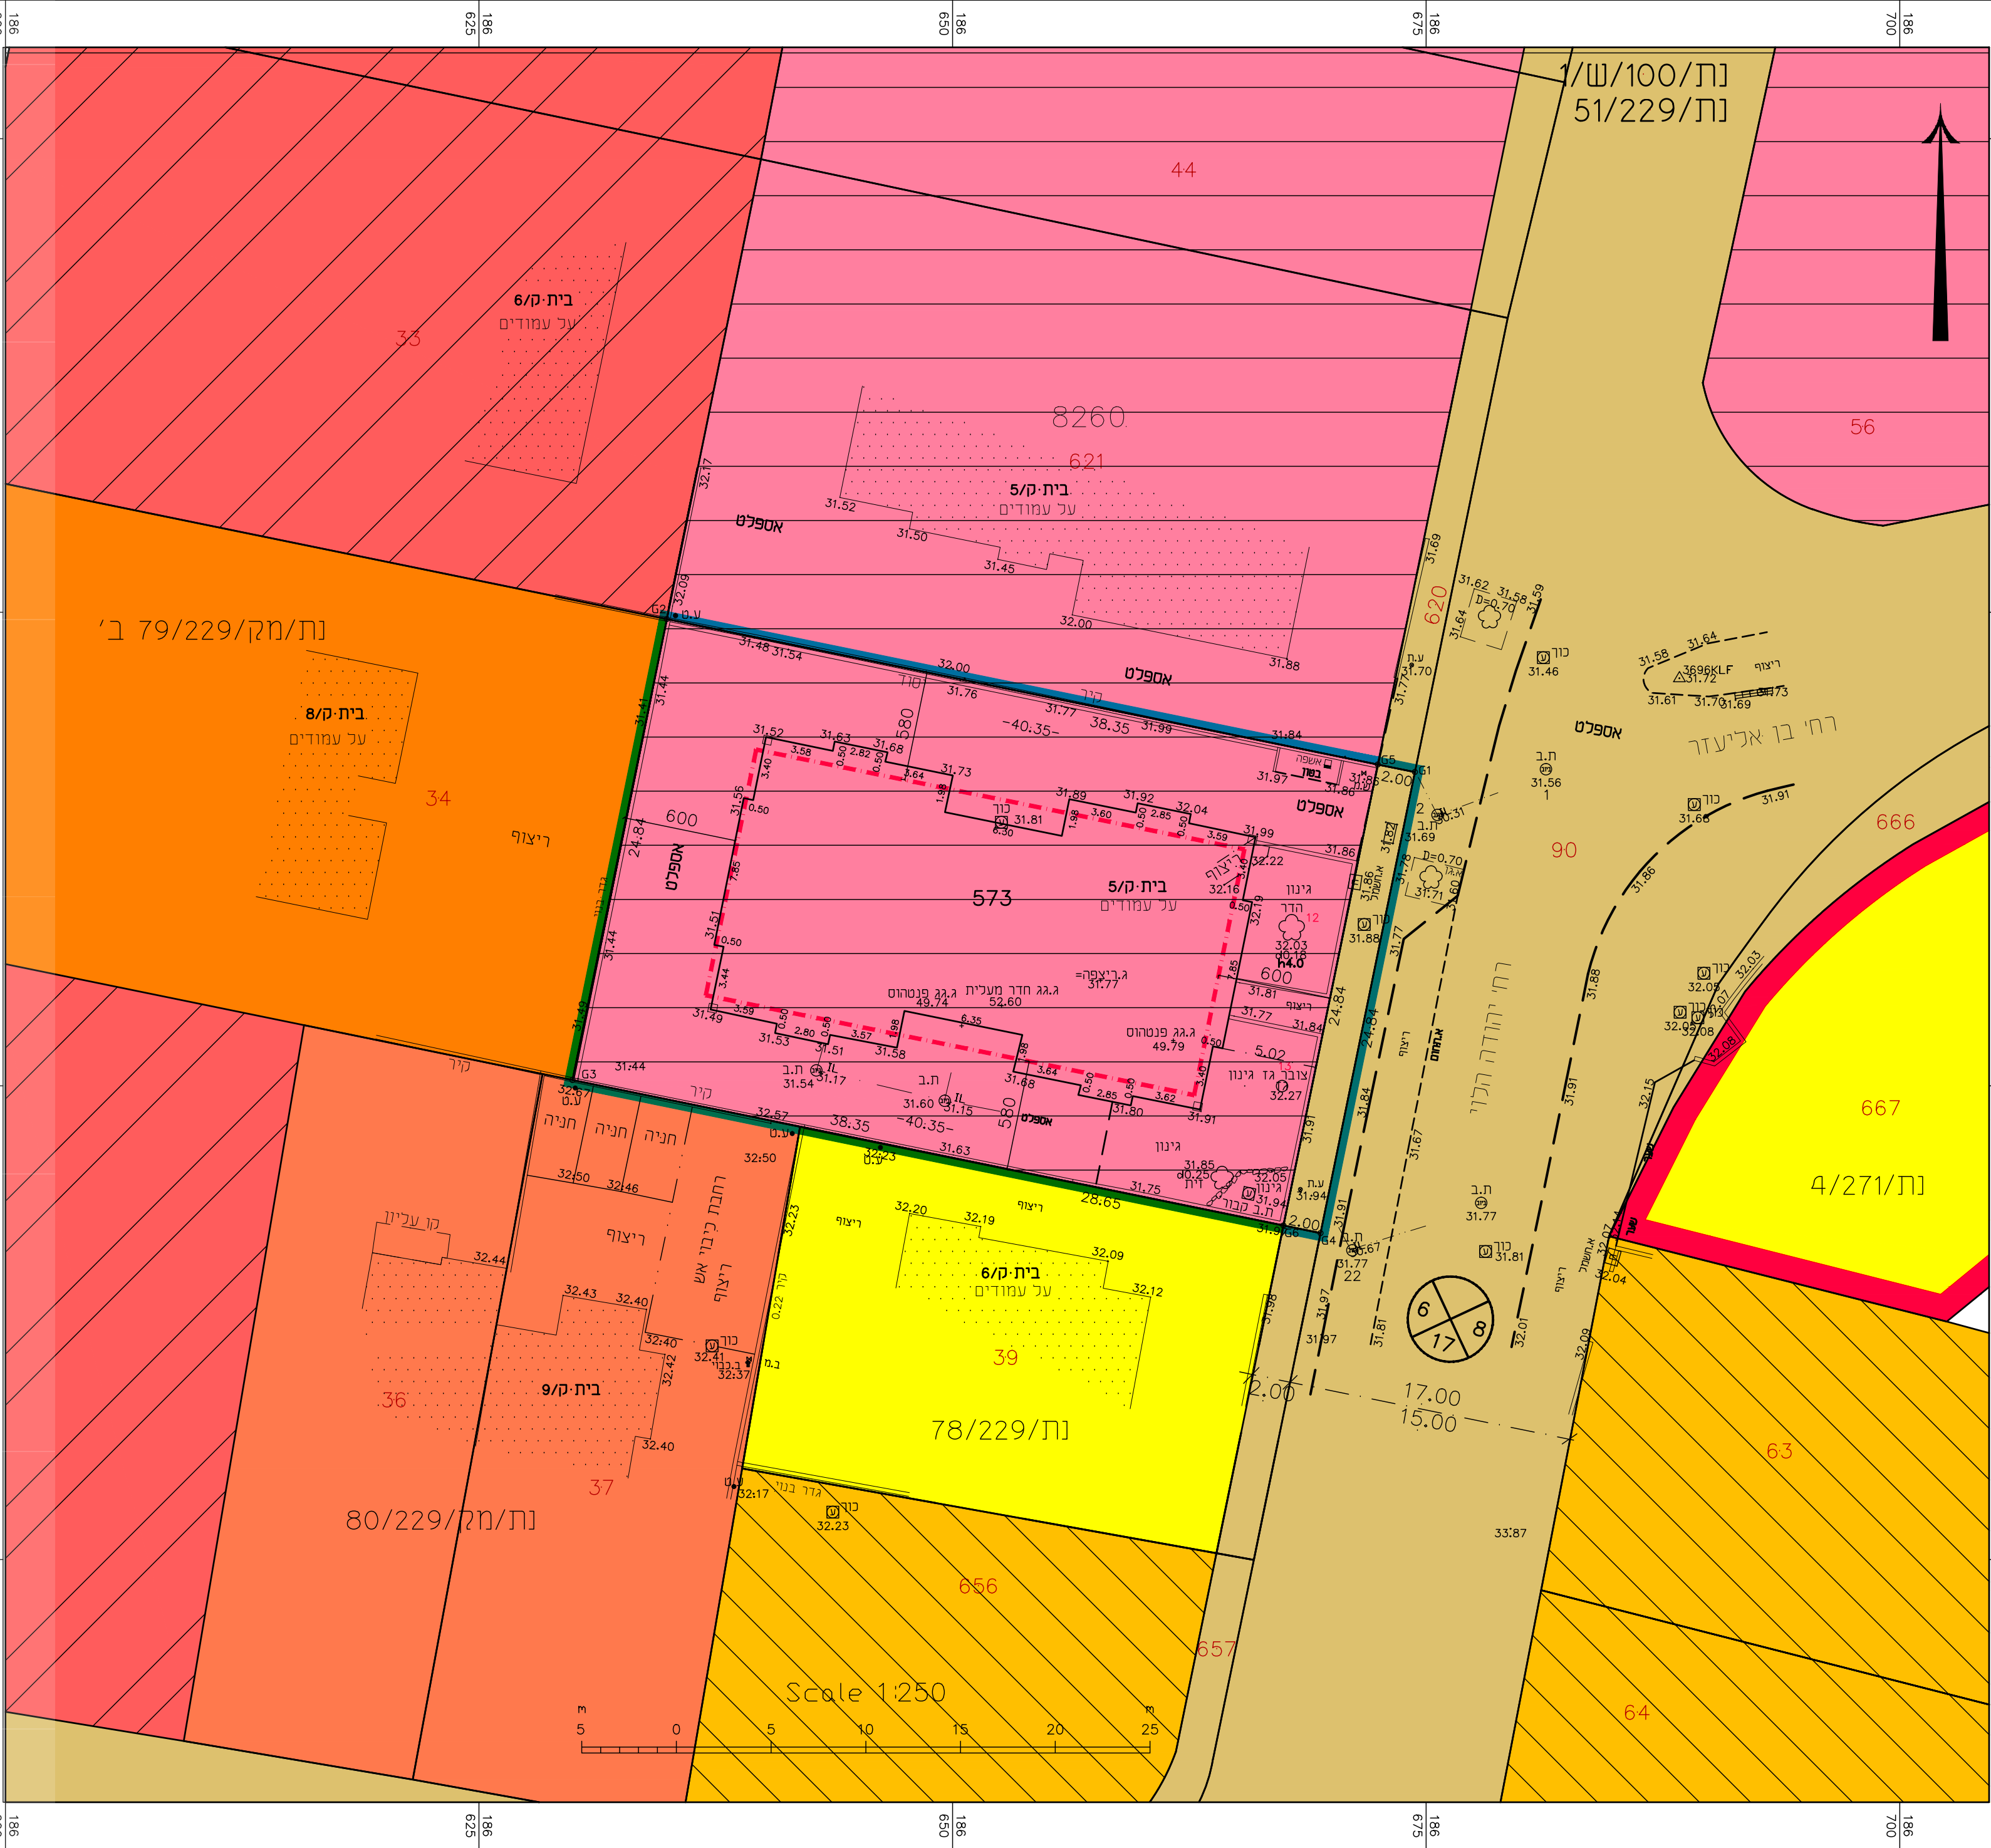


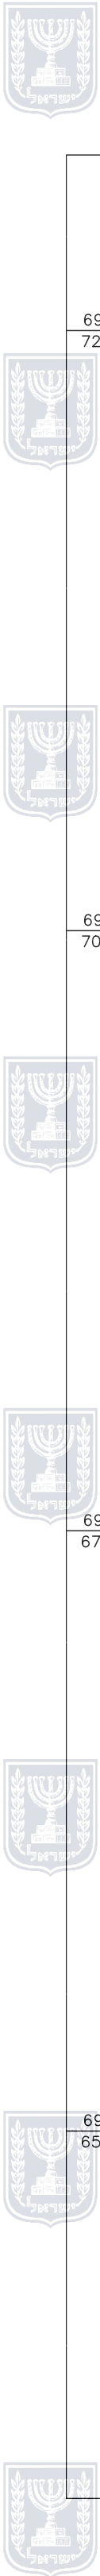

מקרא

גבול תכנית

140

גוש 1234

5

רחטת דרך

מספר הדרך

2134

קו גבול

חוצה הדרך

קו בנין

דרך מאושרת

מגורים ד'

מגורים

נת/מק/79/ב'

מגורים ה'

מגורים 8 קומות ע.ע.

נת/271/4

מגורים ג'

מגורים ג'2

נת/מק/229/80

מגורים א'

מגורים ב'

נת/229/78

תשריט מצב מאושר			
מס' 408-0925594			
נת/מק/229/51 / א אישור מצב קיים ברחוב יהודה הלוי 64			
גליון 1 מתוך 1			
מחזור	מרכז		
מרחב תכנון מקומי	נתניה		
רשות מקומית	נתניה		
ישוב	נתניה		
תכנית בסמכות	מקומית		
איחוד וחלוקה	ללא איחוד וחלוקה		
היתרים או הרשאות	תכנית שמכוחה ניתן להוציא היתרים או הרשאות		
תחולה	רקע		
מועד הפקה	09.05.2021		
שטח התכנית	1.002 דונם	קנה מידה	1:250
שמות :			
עורך הנספח	אדריכלית לריסה גל		