


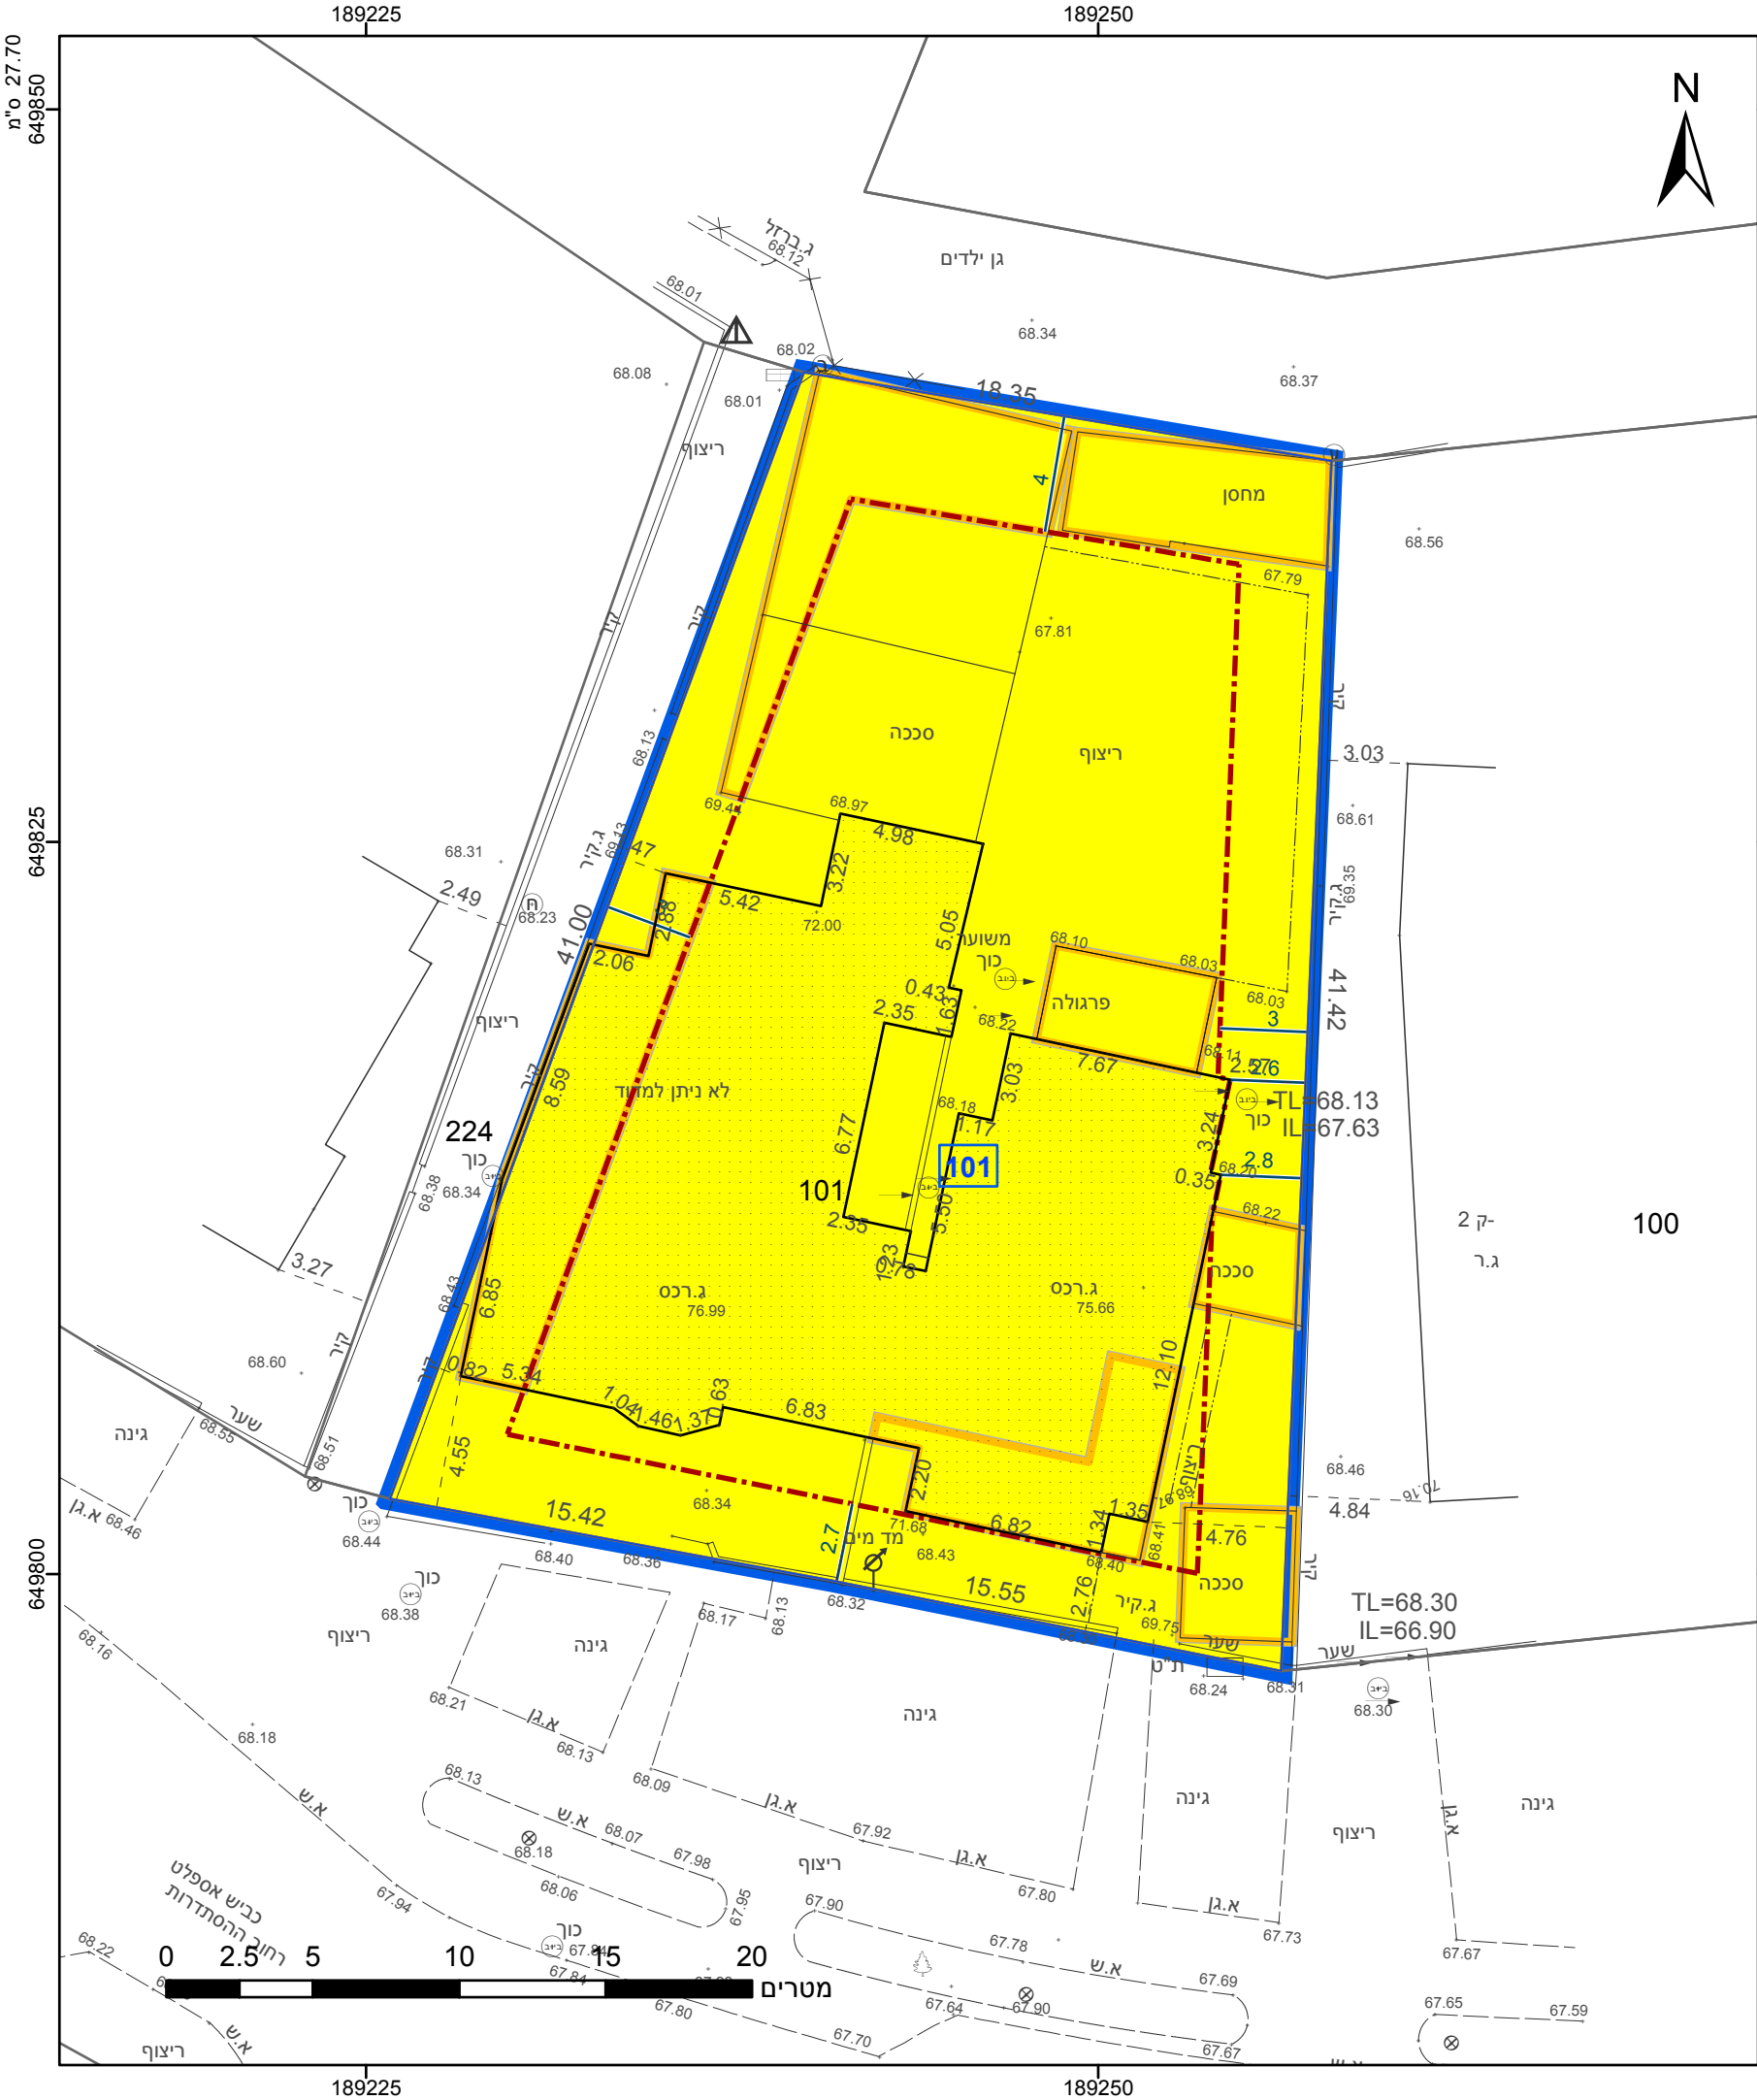

מקרא

גבול התכנית

גוש 1234

גוש ומספר

גבול חלקה

ומספרה

תא שטח ומספרו

מספר הדרך

קווי בנין

רוחב הדרך

מגורים א

מבנה להריסה

מידות

קו-בנין

תשריט מצב מוצע

גיליון 1 מתוך 1

מחוז

מרכז

מרחב תכנון מקומי

לוד

רשות מקומית

לוד

ישוב

לוד

תכנית בסמכות

מקומית

איחוד וחלוקה

ללא איחוד וחלוקה

היתרים או הרשאות

תכנית שמכוחה ניתן להוציא היתרים או הרשאות

מונה תדפיס התשריט

4

מועד הפקה

21/06/2021

11:38

שטח התכנית

0.998 דונם

קנה מידה

1:250

שמות*

מגיש תכנית

ערן אור-זך

מגיש תכנית

חאנון תאבי

עורך ראשי

אריז גיא

יזם

ערן אור-זך

תאגיד

תאגיד

אישורים בתכנית מס' 406-0826750

הריני מצהיר בזאת כי המפה הטופוגרפית/המצבית המהווה רקע לתכנית זו, נערכה על ידי ביום 06.06.2021 והיא הוכנה לפי הוראות נוהל מבא"ת ובהתאם להוראות החוק ולתקנות המודדים שבתוקף. דיוק הקו הכחול והקדסטר: מדידה אנליטית מלאה ברמת תצ"ר

737

מספר רשיון

תאריך

ראיד גלגולי

שם המודד

חתימה

חוק התכנון והבנייה, התשכ"ה - 1965

תכנית מפורטת

מס' 406-0826750

ההסתדרות 22, לוד

תשריט מצב מוצע

גיליון 1 מתוך 1

מחוז

מרכז

מרחב תכנון מקומי

לוד

רשות מקומית

לוד

ישוב

לוד

תכנית בסמכות

מקומית

איחוד וחלוקה

ללא איחוד וחלוקה

היתרים או הרשאות

תכנית שמכוחה ניתן להוציא היתרים או הרשאות

מונה תדפיס התשריט

4

מועד הפקה

21/06/2021

11:38

שטח התכנית

0.998 דונם

קנה מידה

1:250

שמות*

מגיש תכנית

ערן אור-זך

מגיש תכנית

חאנון תאבי

עורך ראשי

אריז גיא

יזם

ערן אור-זך

תאגיד

תאגיד

בעלי ענין בקרקע*

טבלת גושים וחלקות*

מספר גוש

מספר חלקה

מספר חלקות

מספר חלקות

4025

101

מספר חלקות

מספר חלקות

* הרשימה המלאה מפורטת בהוראות התכנית / בהודעה שפורסמה בעיתונות וברשומות

תרשים התמצאות - קנ"מ 1:1250

שנת צילום אוויר: 2017-2018

מספר תכנית: 406-0826750, מספר גירסת תשריט: 4

23.2 מ"מ