


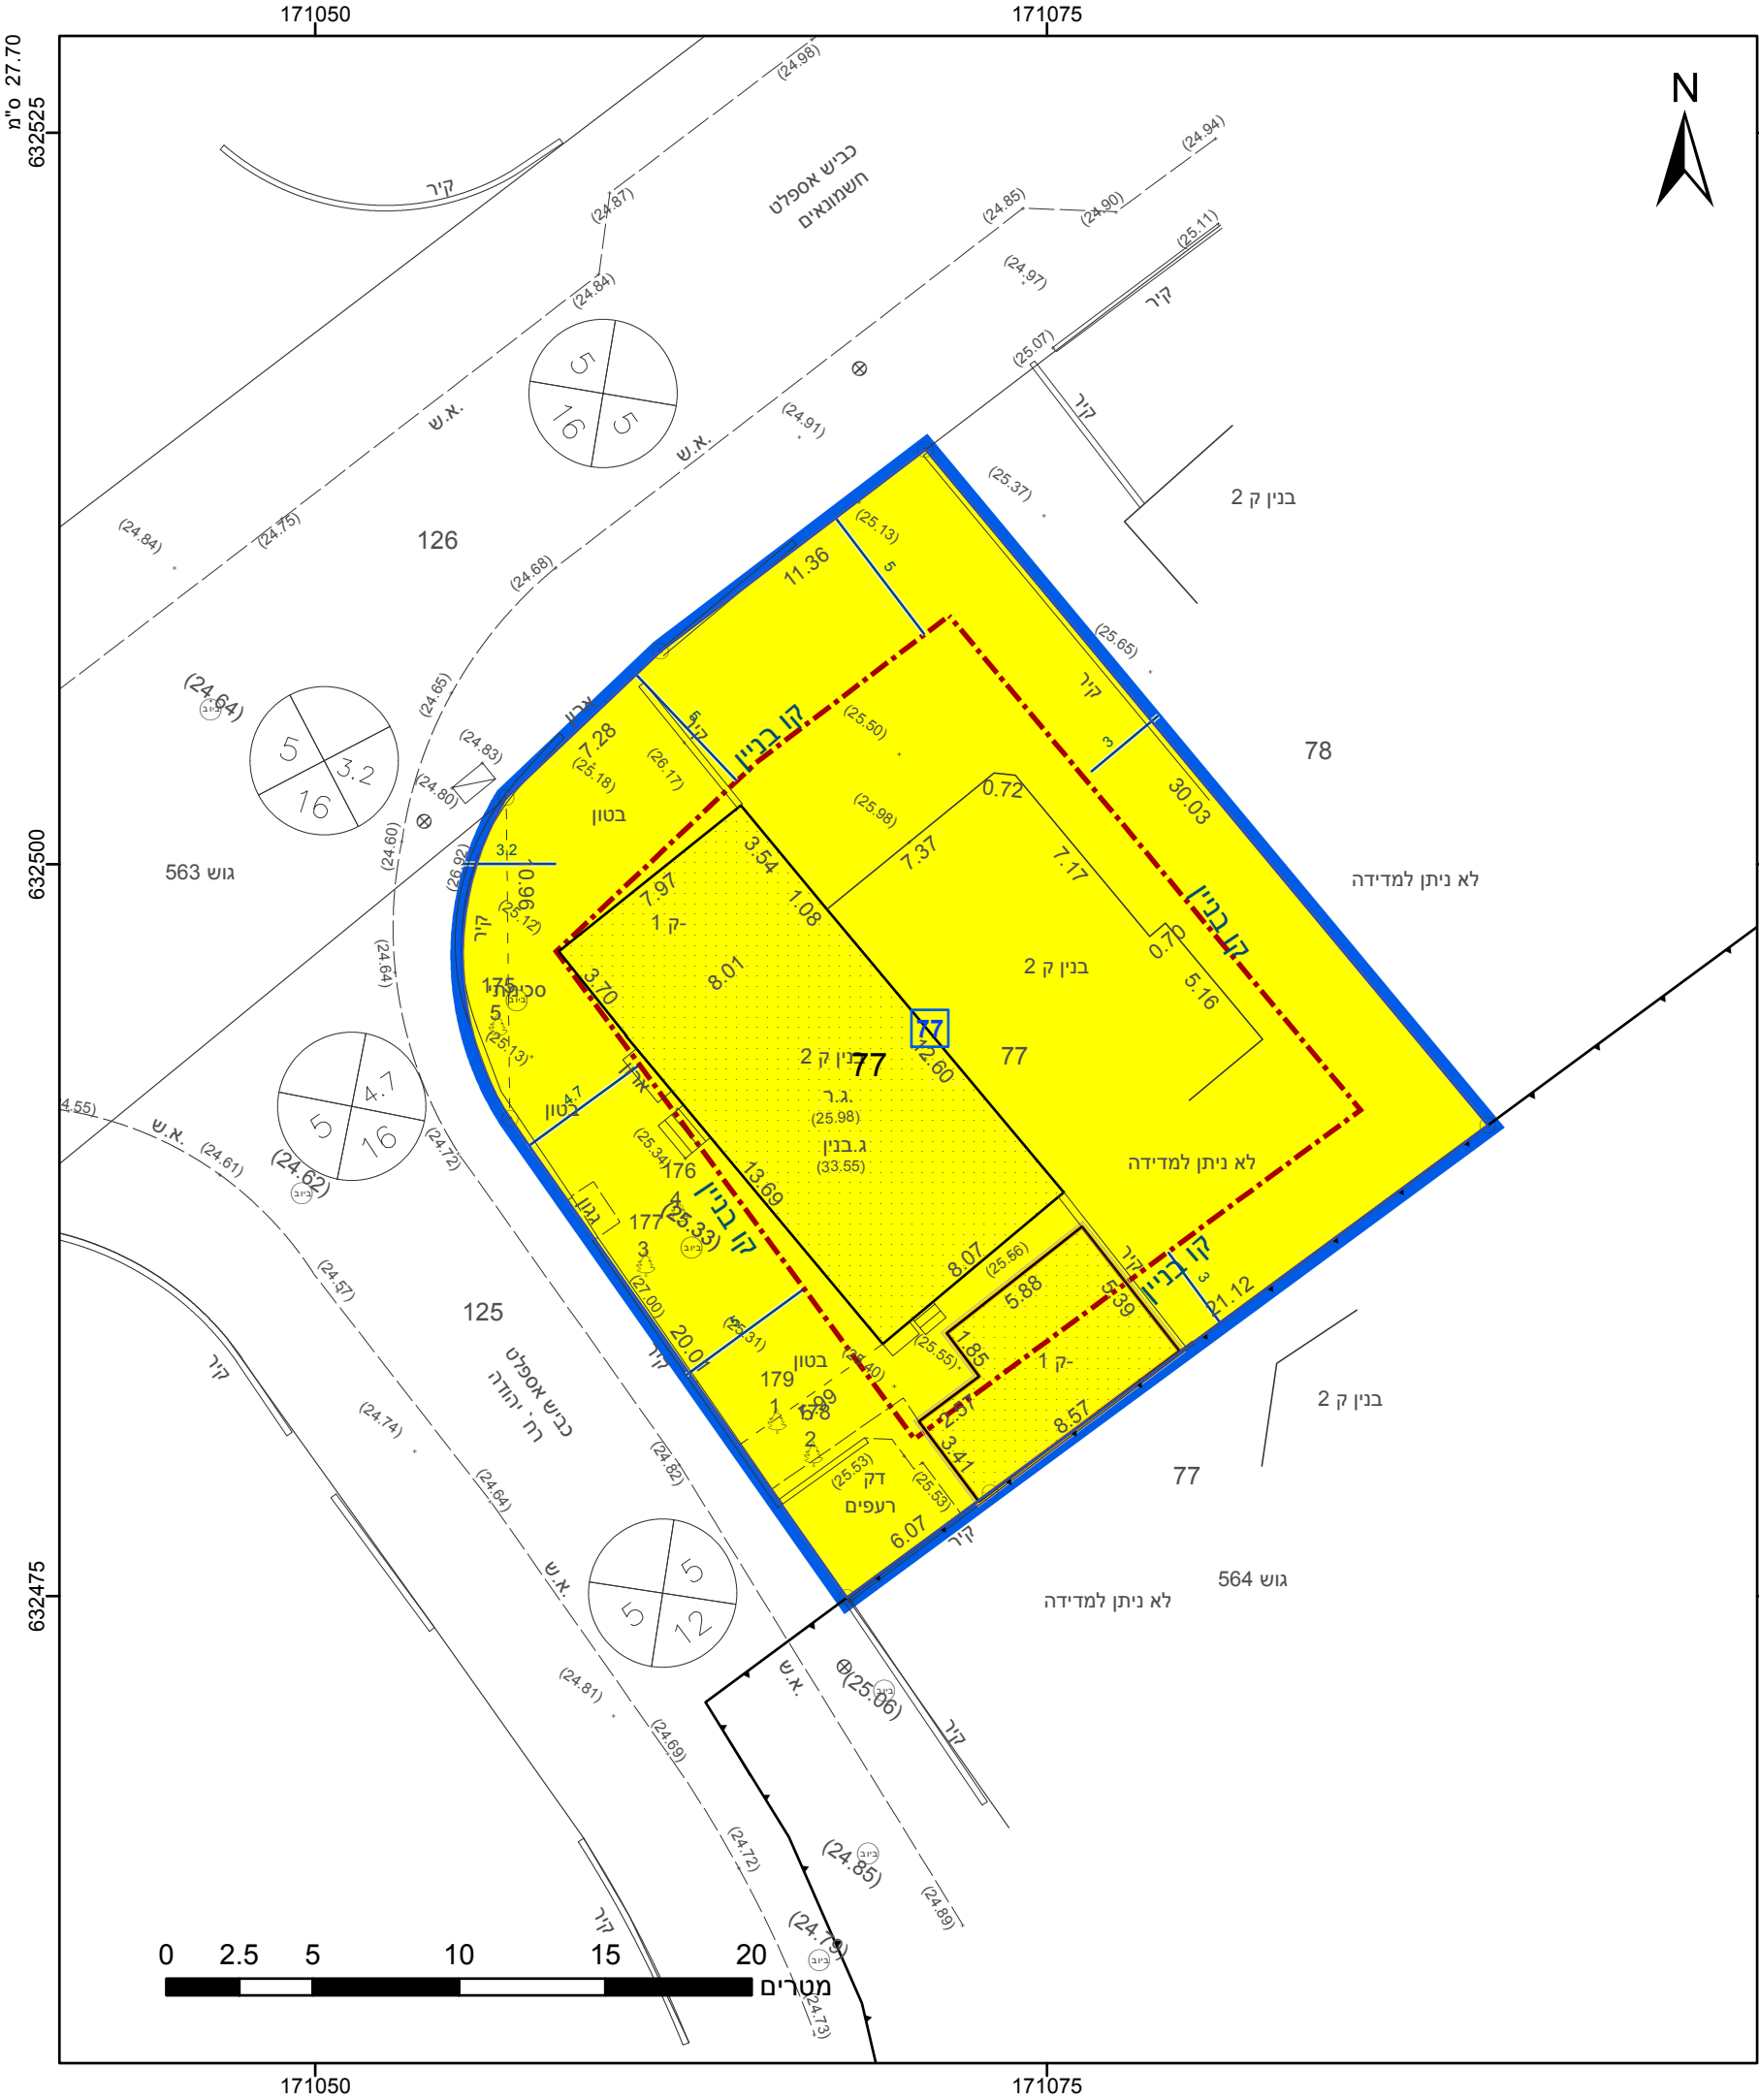

מקרא

גבול התכנית **גוש 1234**
גבול גוש ומספרו
גבול חלקה ומספרה

תא שטח ומספרו **1**
מספר הדרך
קווי בנין
רוחב הדרך

מגורים א
מידות
להריסה
קו-בנין

אישורים בתכנית מס' 462-0791699

הריני מצהיר בזאת כי המפה הטופוגרפית/המצבית המהווה רקע לתכנית זו, נערכה על ידי ביום **2.9.2019** והיא הוכנה לפי הוראות נוהל מבא"ת ובהתאם להוראות החוק ולתקנות המודדים שבתוקף. דיוק הקו הכחול והקדסטר: מדידה אנליטית מלאה ברמת תצ"ר

1182	איסר בדיר
מספר רשיון	שם המודד
תאריך	חתימה

חוק התכנון והבנייה, התשכ"ה - 1965
תכנית מפורטת
מס' 462-0791699

שינוי בקווי בניין, משפחת גולד, גן יבנה

תשריט מצב מוצע גיליון 1 מתוך 1

מחוז	מרכז
מרחב תכנון מקומי	גן יבנה
רשות מקומית	גן יבנה
ישוב	גן יבנה

תכנית בסמכות **מקומית**
איחוד וחלוקה **ללא איחוד וחלוקה**
היתרים או הרשאות **תכנית שמכוחה ניתן להוציא היתרים או הרשאות**

מונה תדפיס התשריט **10**
מועד הפקה **24/03/2022**
09:01

שטח התכנית **0.748** דונם **קנה מידה 1:250**

שמות*

מגיש תכנית	אירנה גולד תאגיד
עורך ראשי	עדנה פריד תאגיד אדריכלית
יזם	אירנה גולד תאגיד

בעלי עניין בקרקע*

בעלים	אירנה גולד תאגיד
-------	------------------

טבלת גושים וחלקות*			
מספר גוש	חלק/ כל הגוש	מספרי חלקות בשלמותן	מספרי חלקות בחלקיותן
563	חלק	77	

* הרשימה המלאה מפורטת בהוראות התכנית / בהודעה שפורסמה בעיתונות וברשומות

תרשים התמצאות - קנ"מ 1:1250

שנת צילום אוויר: 2019

מספר תכנית: 462-0791699, מספר גירסת תשריט: 10