

# מפה טופוגרפית

פרטים כלליים

מחוז : המרכז	נפה : רמלה
ישוב : ירש	מגרש : 54
גוש : 4744	חלקה : 14
מסרת המפה : רישיון בניה	קנה מידה : 1:500
הוכן עברה : אשר אזולאי	מס סדורי : 4744-14

טבלת שטחים

גוש	חלקה	בשלמות	מגרש	שטח בד"מ	תכנית מפורטת
4744	14	כן	54	7.721	6/19/גז

כרטי המפה

הרשת שבה בוצעה המדידה: רשת ישראל (IG05)2005  
 נקודות בקרה ו- B.M. SH03337 SH03338  
 גבולות החלקות חושבו מ: תצ"ר 249/85  
 גבולות המגרשים התקבלו מ: גז/19/6

הצהרת מודד

אני מאשר כי מפה זו הוכנה וערכה בקנה מידה 1:500 והיא העתק נכון של המפה הטופוגרפית על סמך מדידה שרשומה ביום 18 בחדש 2 בשנת 2018 בתוספת על בדות איכות שביצעתי למפה זו אני מאשר כי כל הפרטים והמאפיינים שצוינו במפה מדויקים לפי האמור ודגת דיוק אפקט היא 3 דגת דיוק אינך רואה 3 המפה הוכנה לפי תקנות המדידות (מידות ומיפוי) התשע"ז 2016 תאריך גמר התכנית 18.2.18

**גימעה בדיר**  
 מודד מוסמך  
 1434 מ.ר.  
 03-6731334  
 horeshsh@gmail.com  
 דוא"ל


נומרה בדיר 1434  
 לוי ר"ג מ"ר רישיון  
 שם המודד ומענו

סוג העקב	גובה במטר	הוטטר במטר	גובה נמדדה	נווארדינטת צפון-דרום	נווארדינטת מזרח-מערב	מס. נמדדה
דקל	6.50	0.30	82.01	Y=646967.74	X=186162.70	1
דקל	6.50	0.30	81.98	Y=646964.41	X=186171.25	2
דקל	6.50	0.30	81.90	Y=646963.13	X=186175.18	3
דקל	6.50	0.30	82.06	Y=646958.51	X=186173.22	4
דקל	6.50	0.30	82.03	Y=646959.20	X=186169.71	5
דקל	6.50	0.30	82.10	Y=646953.81	X=186172.19	6
אשוח	7.00	0.30	82.03	Y=646958.60	X=186162.35	7
נר	6.50	0.30	82.10	Y=646947.66	X=186181.25	8
דקל	6.50	0.30	82.09	Y=646944.67	X=186185.87	9
דקל	6.50	0.30	82.30	Y=646933.30	X=186165.77	10
דקל	6.50	0.30	83.48	Y=646876.23	X=186119.10	11
דקל	6.50	0.30	83.49	Y=646872.93	X=186117.30	12
דקל	6.50	0.30	83.51	Y=646870.07	X=186115.80	13
דקל	6.50	0.30	83.44	Y=646872.33	X=186127.66	14
דקל	6.50	0.30	83.50	Y=646868.57	X=186125.86	15



**מקרא**

	פריטון מודד
	עין דקל
	עין מיס
	עין מיס
	ברז כיבוי
	תביוב
	שוות מיס
	שוות מיס
	שוות ניקוד
	שוות ניקוד
	מסלעה
	עמוד דשמש
	עין ע"ח ע"ח
	עמוד סלפון
	עין
	שוות בוק
	פנת חלקה

תרשים הסביבה 1:2500

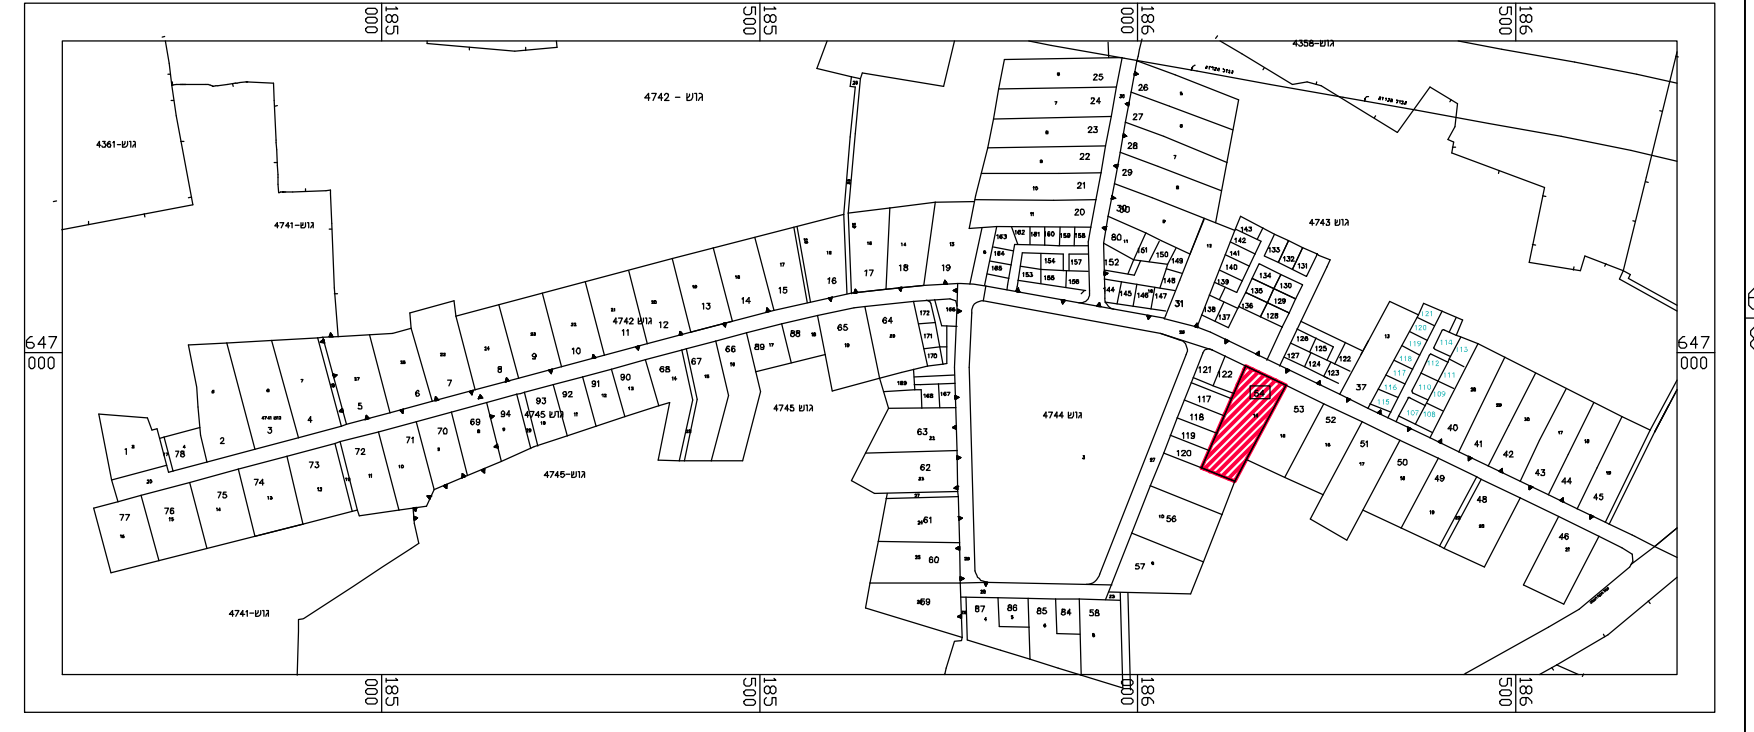

קנה מידה 1:500

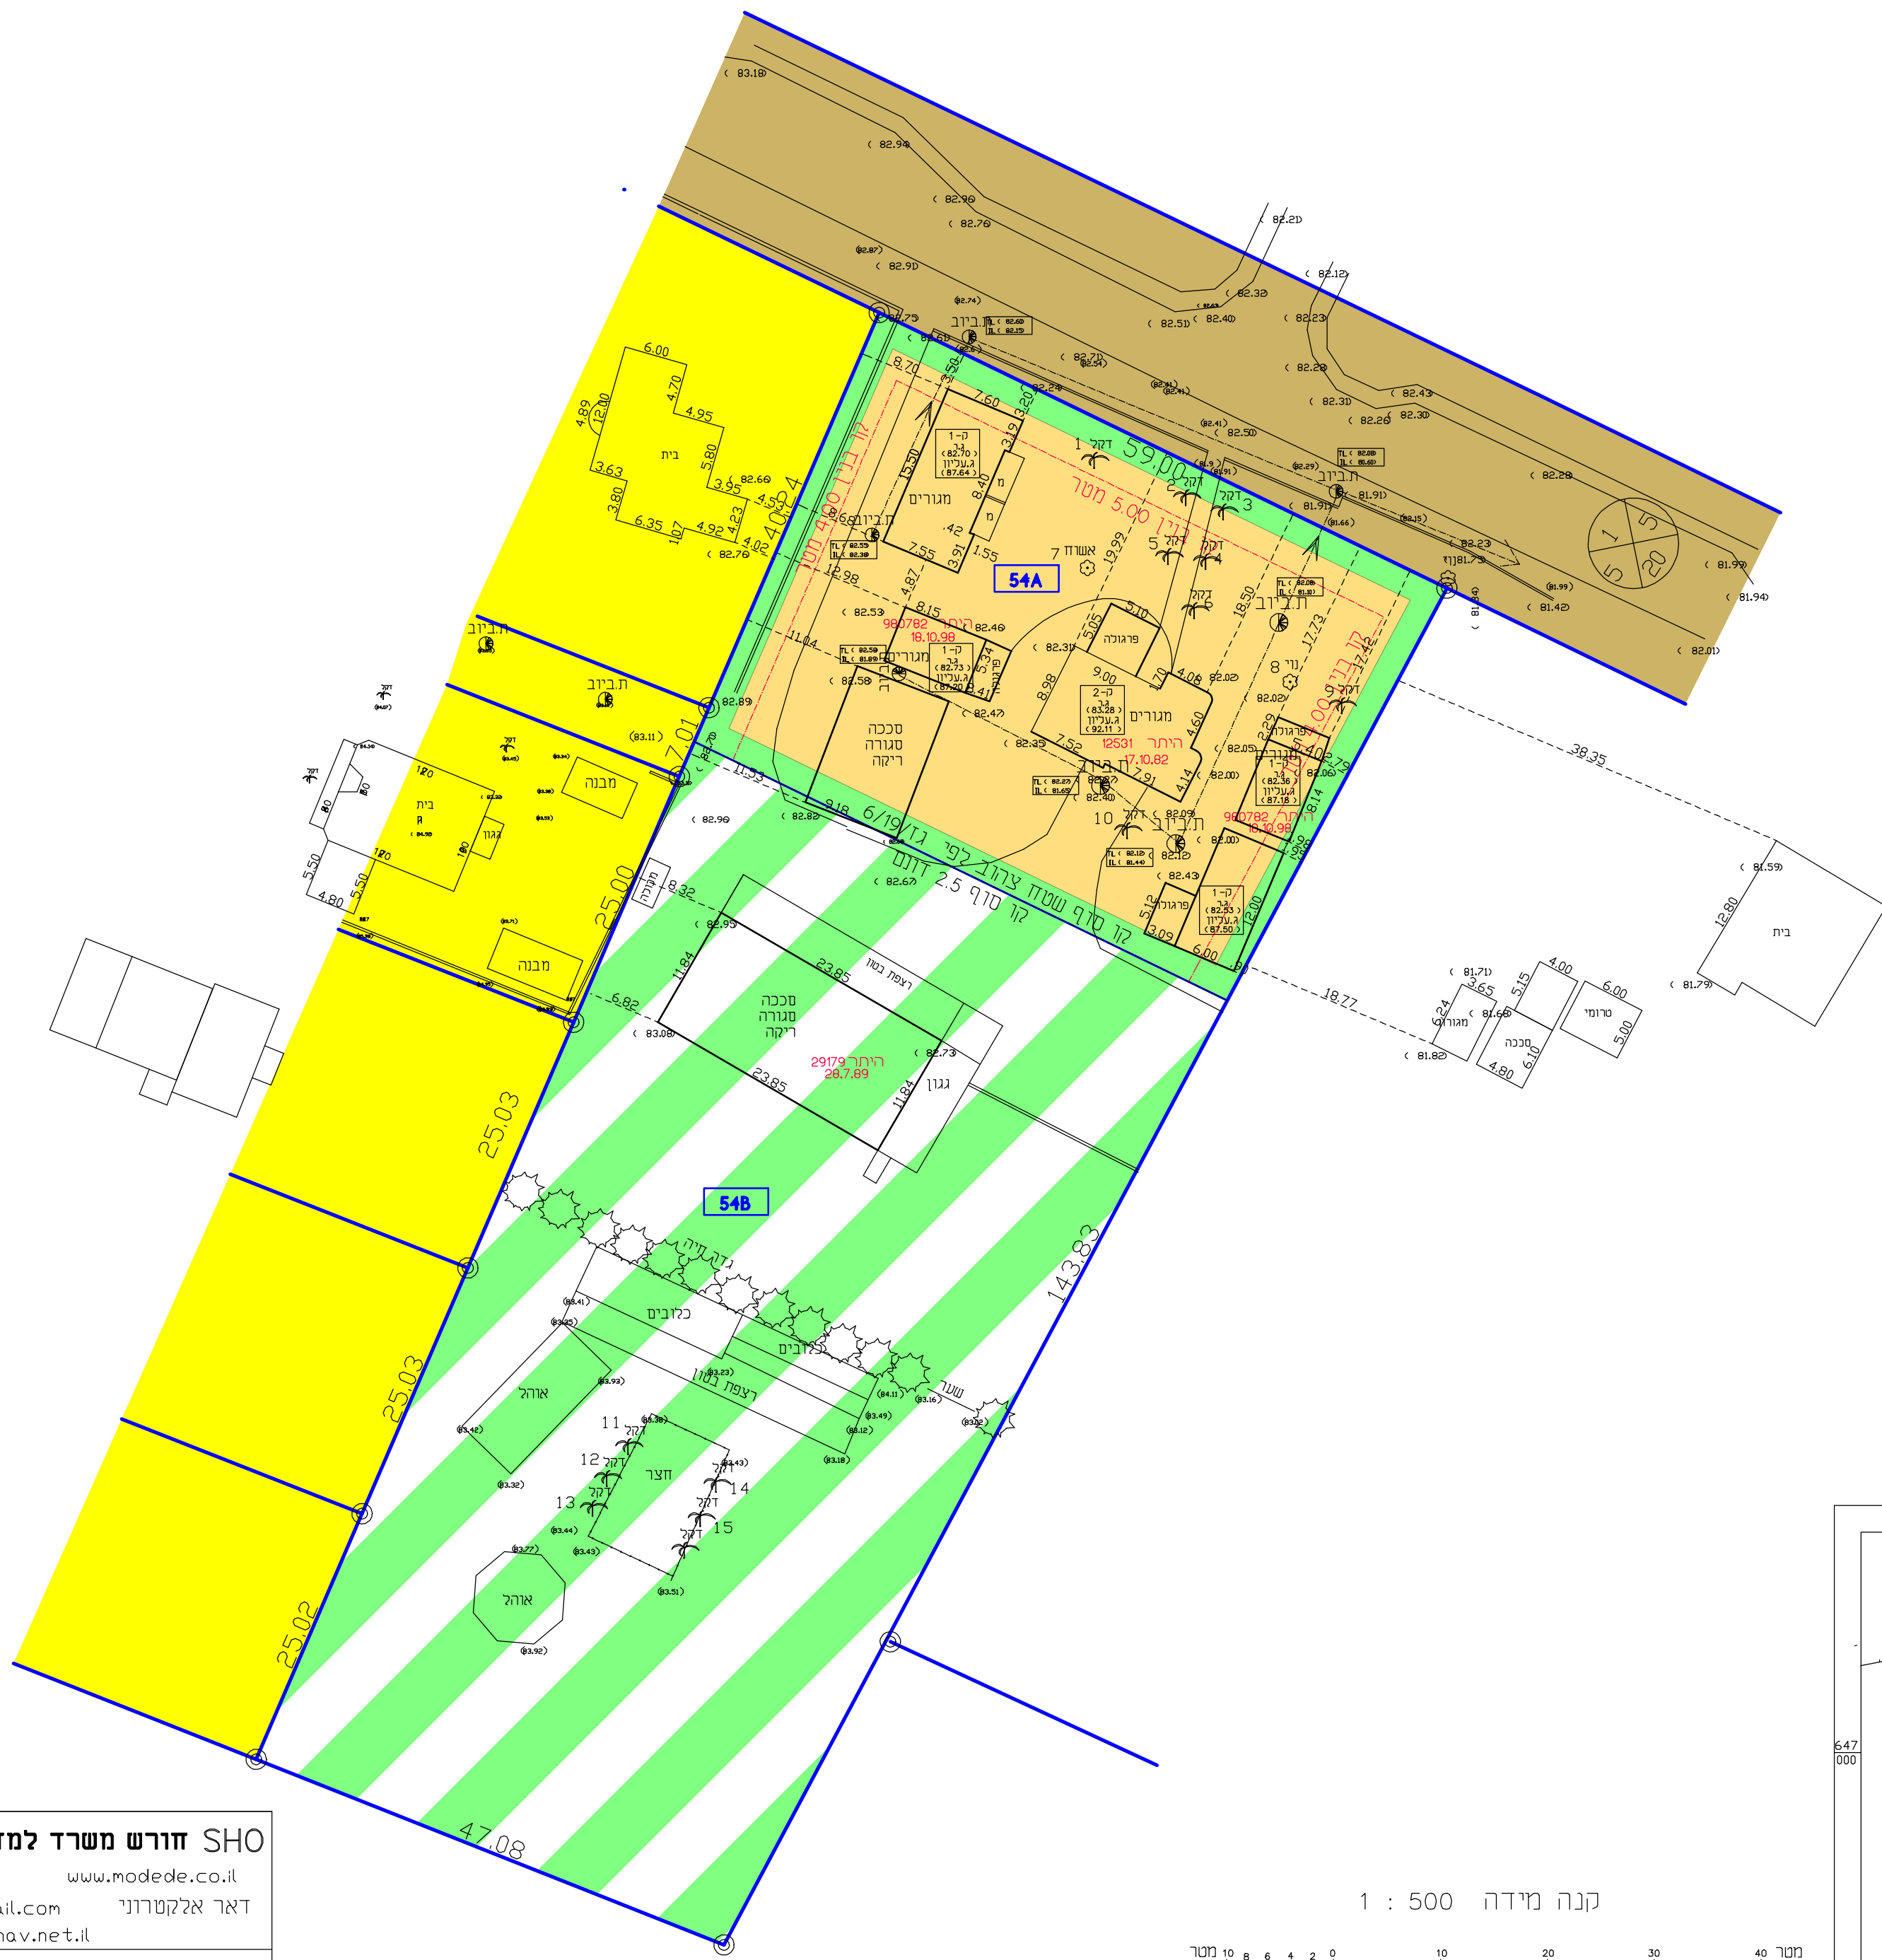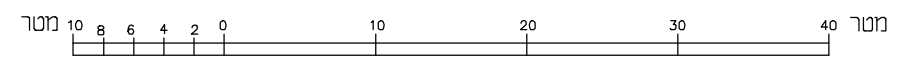

**SHO חורש משרד למדידות**  
 www.modede.co.il  
 דאר אלקטרוני horeshsh@gmail.com  
 horeshsh@zahav.net.il  
 רמת גן רחוב לוי 1  
 טל- 03-6731334 קזג- 153544595995

חוק התכנון והבנייה, התשכ"ה - 1965	
תכנית מפורטת	
מס' 426-0674523	
גז/מק/19\32	
ירש 54	
מצב מאושר גליון 1 מתוך 1	
מחוז	מרכז
מרחב תכנון מקומי	גזר
רשות מקומית	גזר
ישוב	ירש
תאריך	15/08/2021
שם חנפוח	קני"מ
מצב מאושר	1:500
תרשים סביבה	-
תרשים נוסף	-
תרשים נוסף	-
תמונה נוספת	-
שמות וחתימות:	
שם:	אדיר ח
עורך:	חאגיד:

	קרע חקלאי
	מגורים ישוב
	מגורים
	דרך שארית
	קו בנין