



תשריט מצב מאושר	
נספח לתכנית מס' 455-0952325	
מקו\מספר תוספת שטח עיקרי	
התמר 37, בית דגן	
גליון 1 מתוך 1	
תחילה	רקע
תיאור	תשריט מצב מאושר
תאריך תחילת הנספח	19/07/2021
קו"מ	1:250
שטח	יגאל צור
עורך הנספח	תאריך: יגאל צור
סבלות נושים וחלקות	מס' חלקות בשמורתן מס' חלקות בתוקלתן
מס' נוש	מס' חלקות בשמורתן מס' חלקות בתוקלתן
6075	דלקת 267
שטח התכנית:	מס' 346 ח"ד
2005/מס	
מס/2005/R	
מס/2005/ב	
מס/1420	

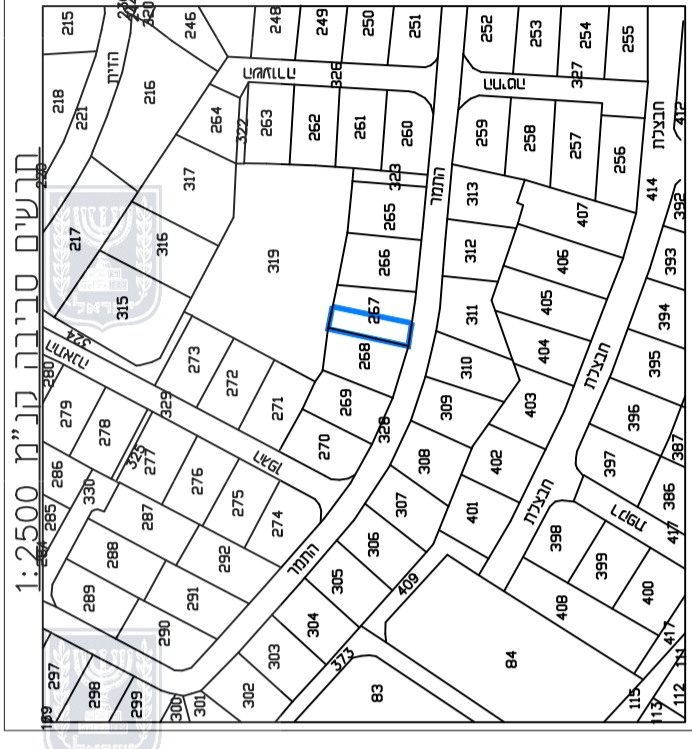

תרשים ייעודי קרקע



מספר תא שטח	0000
דרר מאושרת	[Brown Box]
שטח ציבורי פתוח	[Green Box]
דיוור מיוחד	[Orange Box]
כדוריסה	[Yellow Box]
קו בניין	[Red Dashed Line]
גבול תא שטח	[Blue Dashed Line]
גבול חוכנית לתצוגה	[Blue Solid Line]
מסר א מצב מאושר	[Logo]

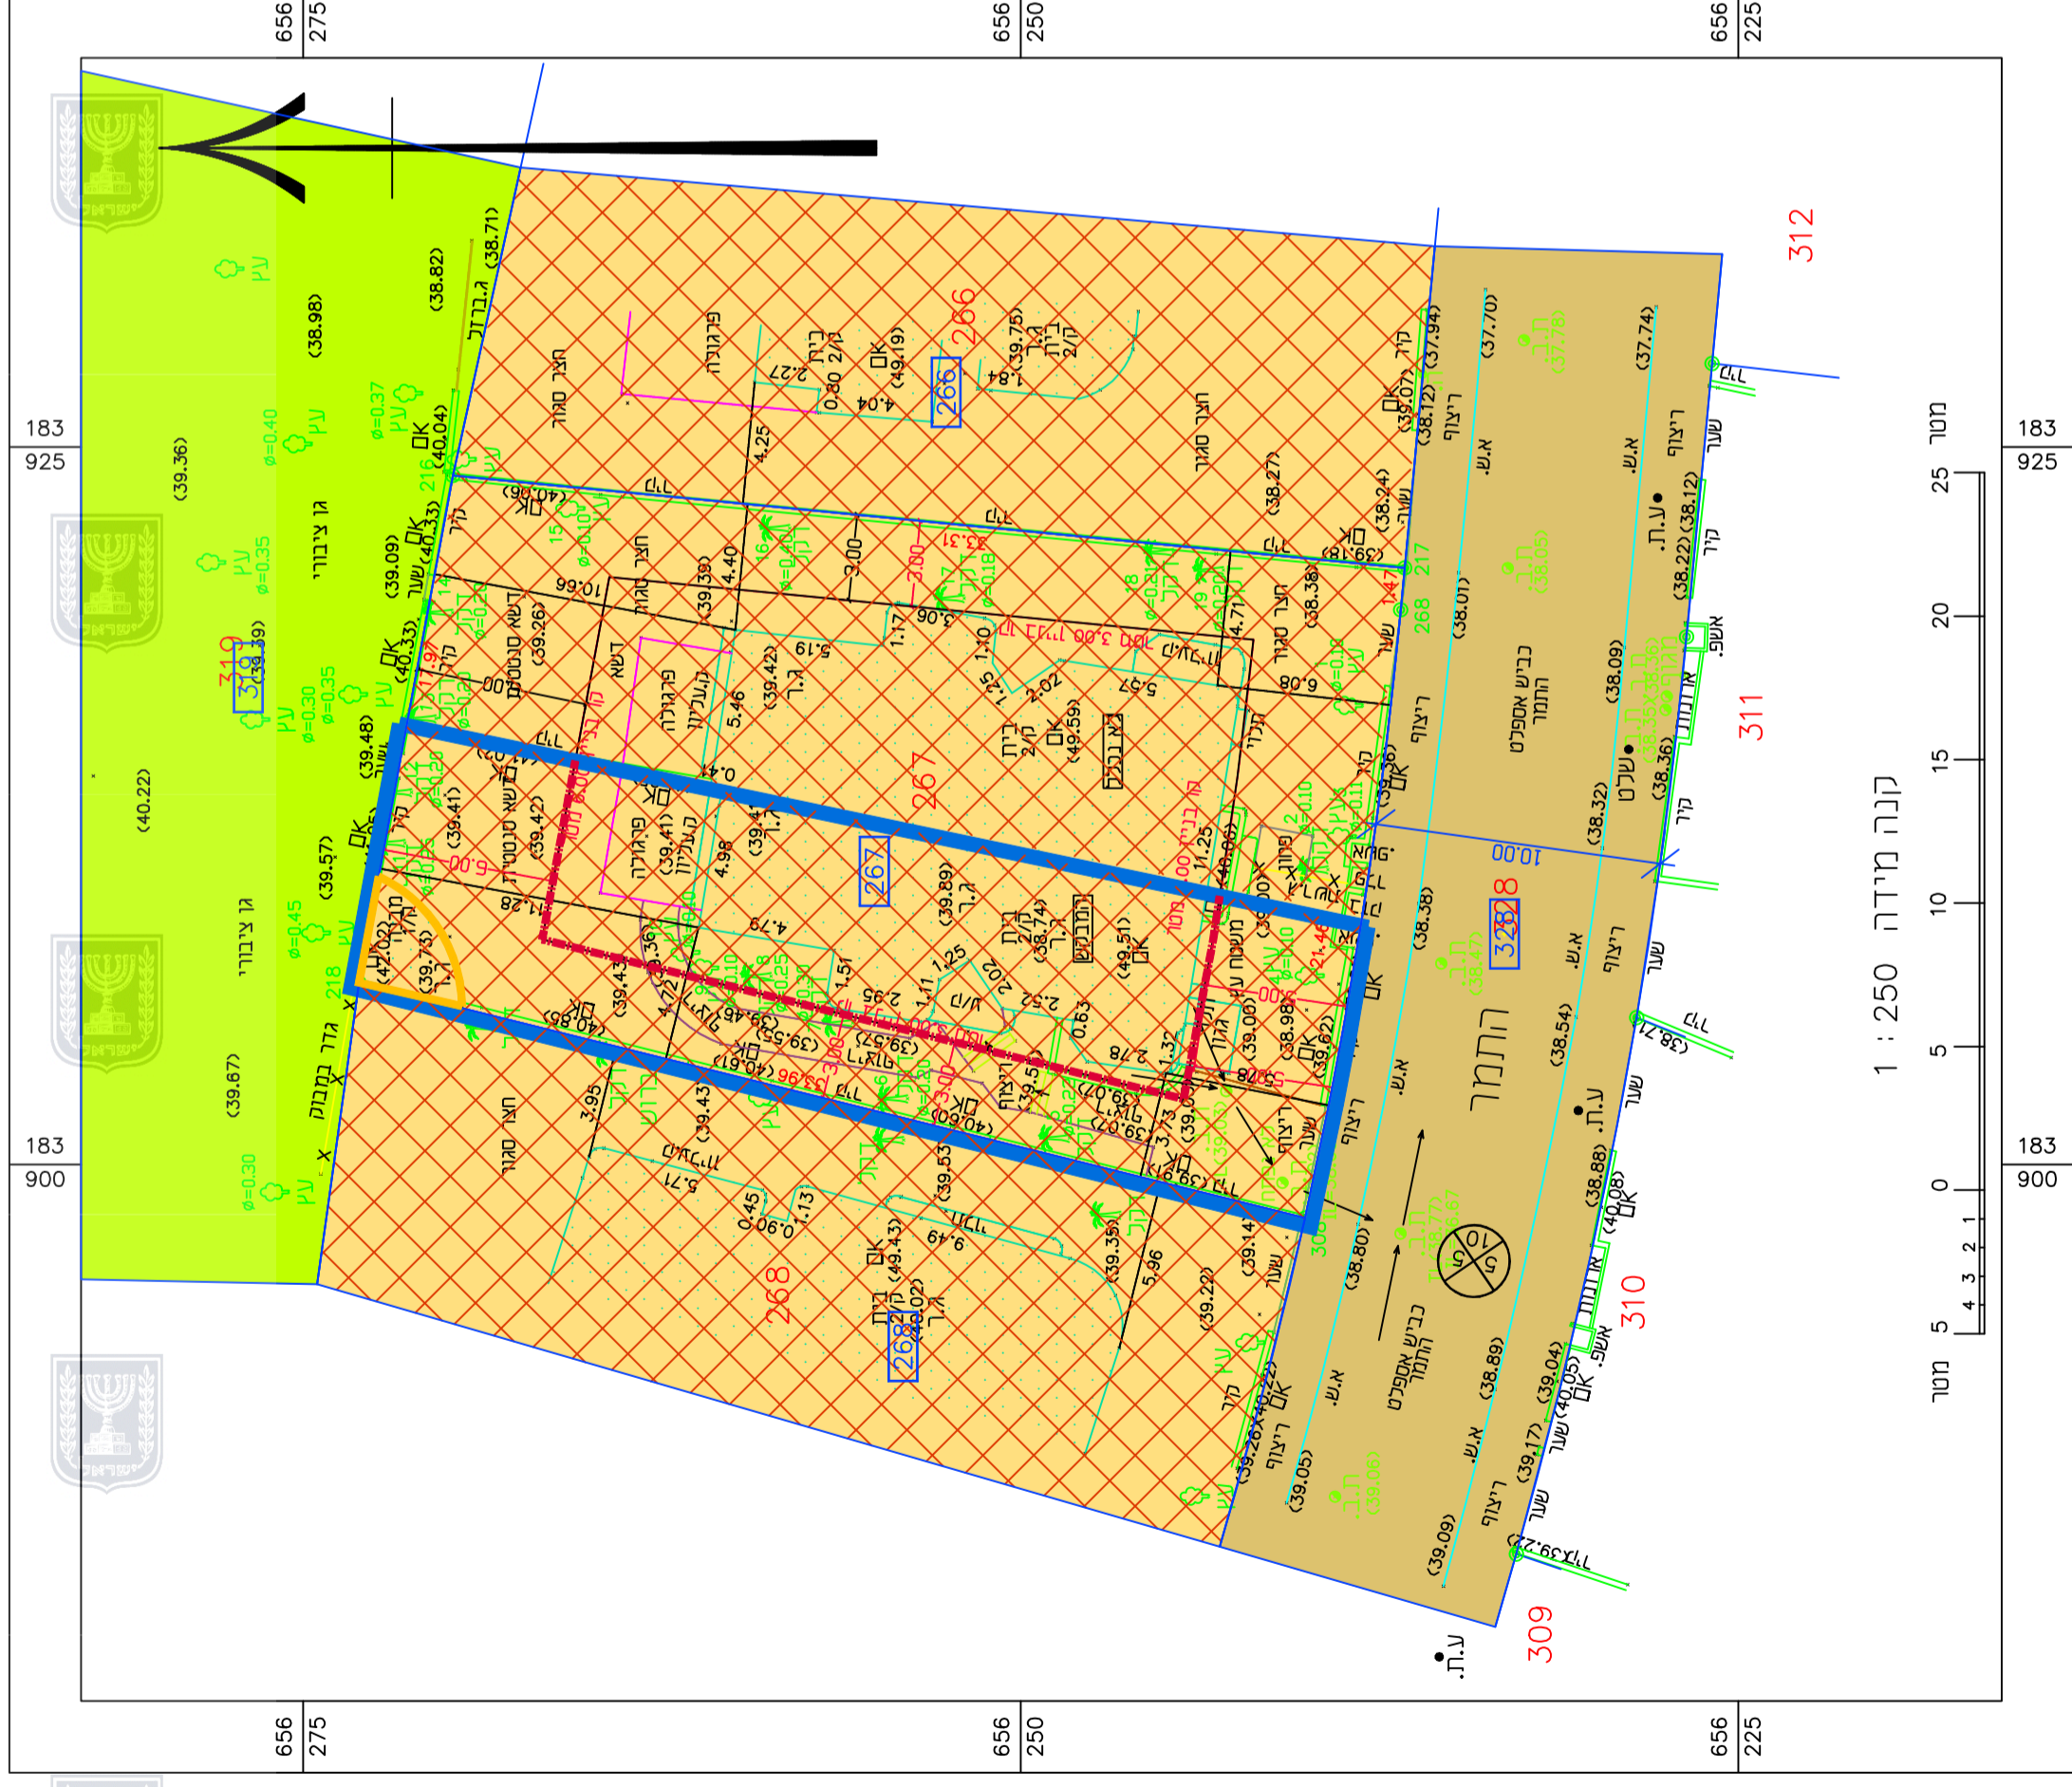

קנה מידה 1 : 250